PÔDORYS HRADENIA USTAJŇOVACIEHO PRIESTORU

M 1:150

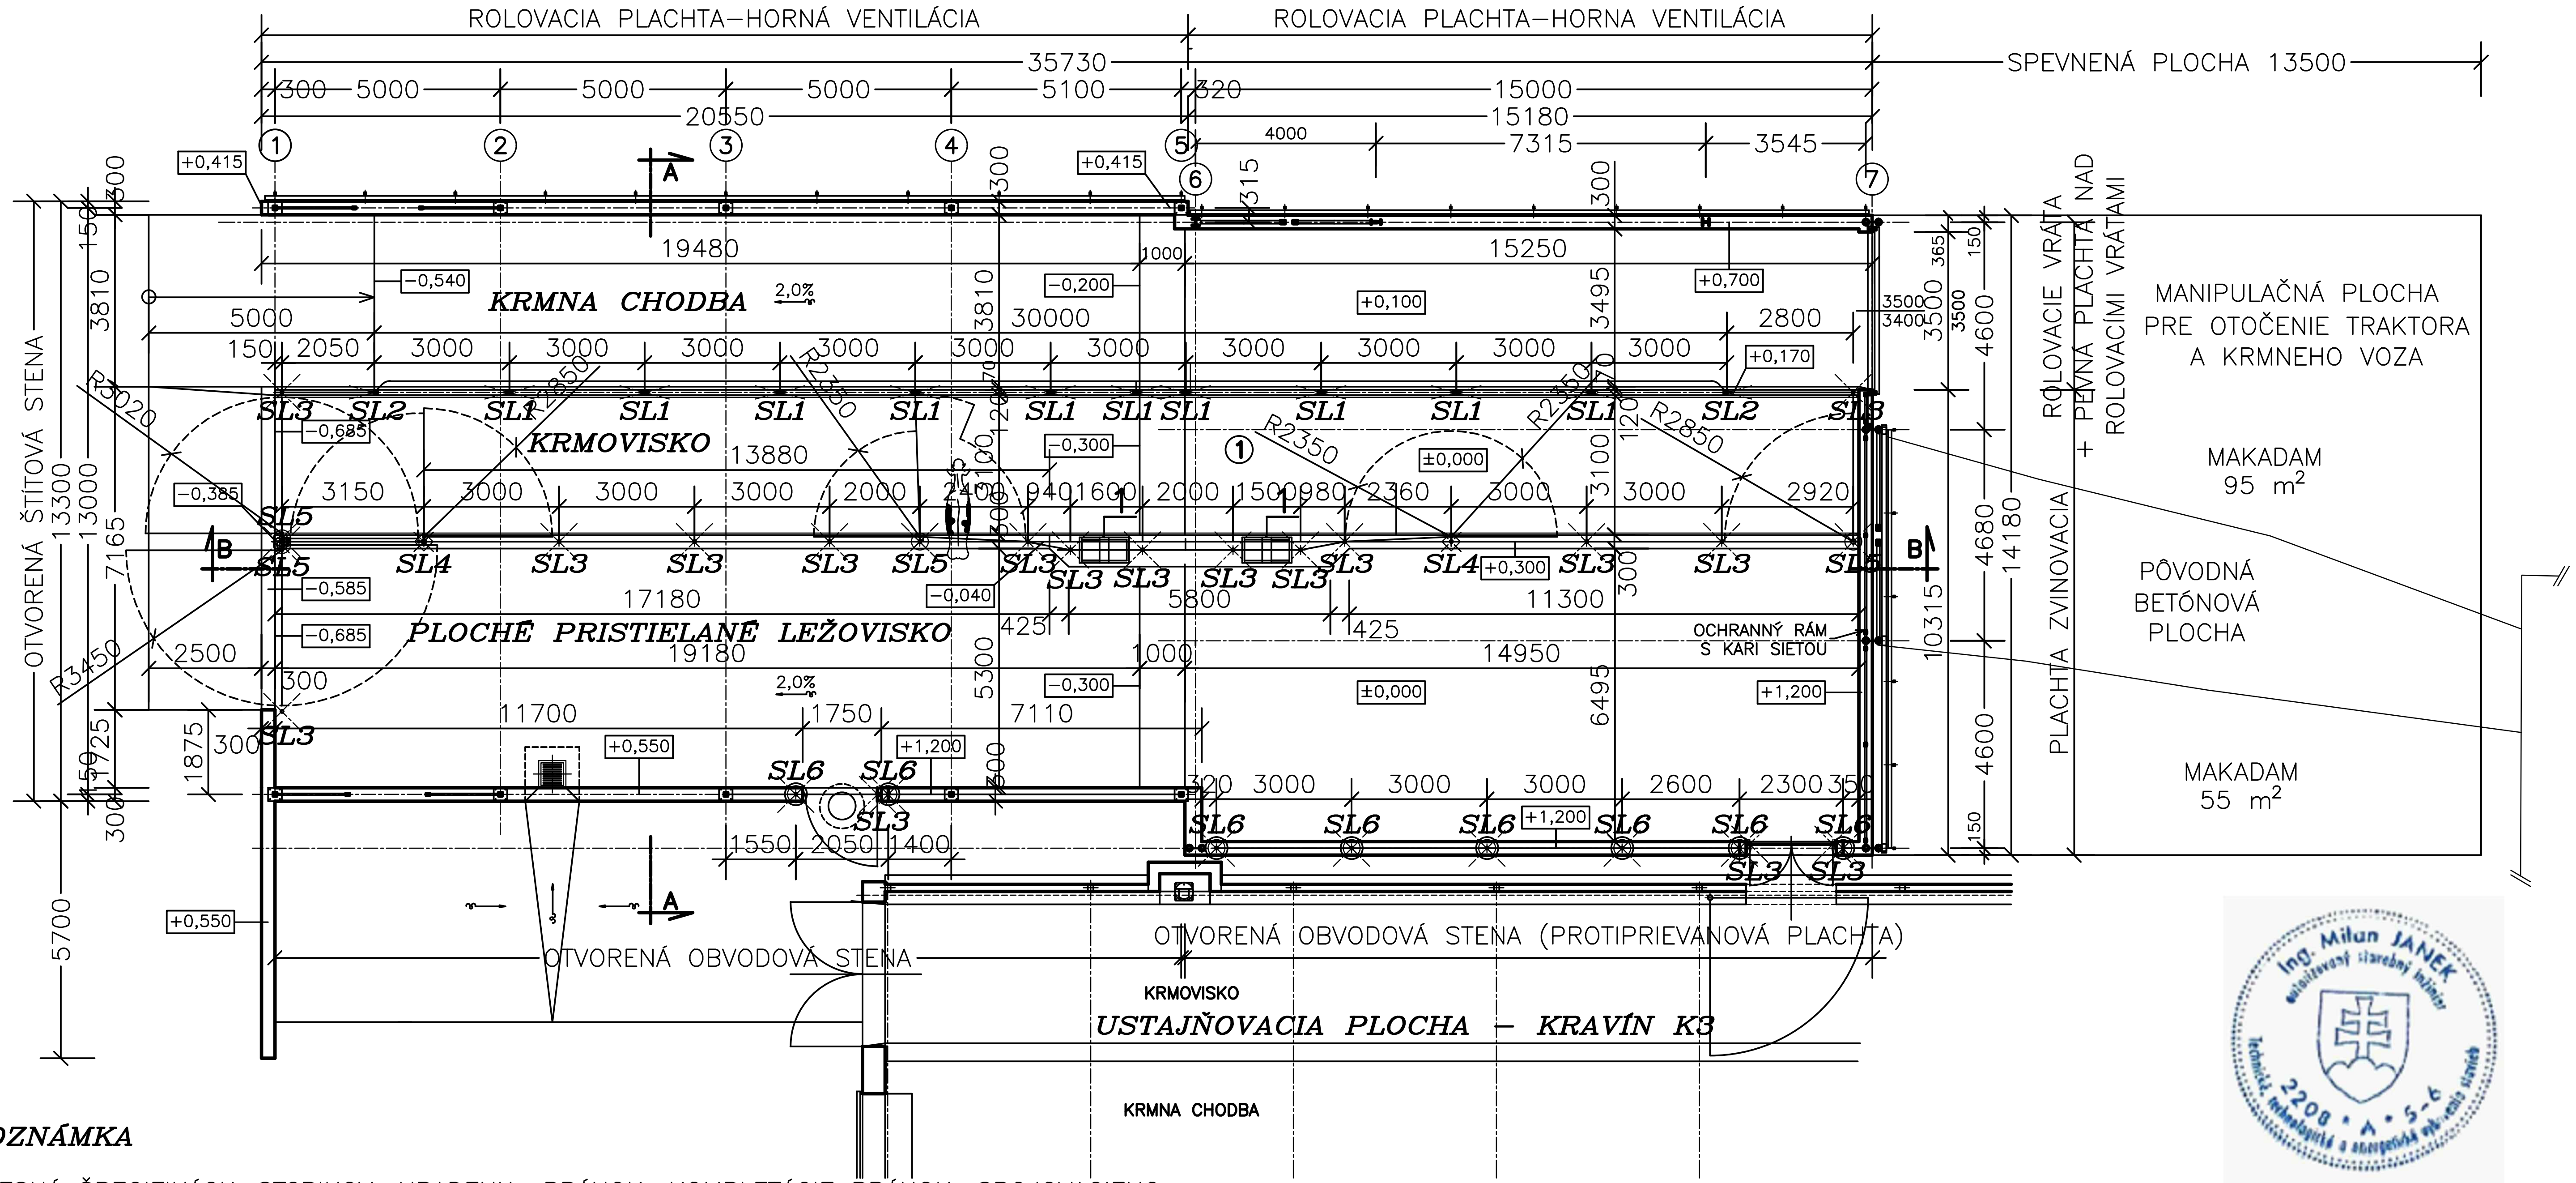

Ing. Milan JANEK
2208 * A * 5-6

POZNÁMKA

PRESNÁ ŠPECIFIKÁCIA ST?PIKOV, HRADENIA, BRÁNOK, KOMPLETÁCIE BRÁNOK, SPOJOVACIEHO MATERIÁLU, Ž?ABOVEJ ZÁBRANY (ST?PIKY, PREDSUNUTIE A HORNÁ ZÁBRANA, STRMENE, SPOJKY, SPOJOVACIEHO MATERIÁLU – VIĎ ROZPOČET PS 01.2 USTAJNENIE KRÁV

LEGENDA STLPIKOV HRADENIA

—	STLPIK Ž?AB.ZÁBRANY 76x5/1800–2U HLBKA KOTVENIA 300mm – 12ks z toho
SL1	STLPIK 76x5/1800–2U HLBKA KOTVENIA 300mm – 10ks
SL2	KRAJNÝ STLPIK 76x5/1800–1U HLBKA KOTVENIA 300mm – 2ks
SL3	STLPIK 76/1800 HLBKA KOTVENIA 300mm – 20 ks
SL4	STLPIK 102x5/2000 HLBKA KOTVENIA 400mm – 2ks
SL5	STLPIK 102x5/3000 HLBKA KOTVENIA 500mm – 2ks
SL6	STLPIK SL 60x3,65/500 – 8ks

HRADENIE: VODOROVNÉ RÚRKY ø60x4 –HORNÁ, ø48x4 –STREDNÁ, ø60x4 –DOLNÁ
POZNÁMKA: ST?PIK UKOTVENÝ DO PODLAHY DOPORUČUJEME
VYHOTOVIŤ S OCHRANNÝM NÁVLEKOM VÝŠKY 500 mm, NAD PODLAHOU 250 mm

NA ZAČIATKU VÝROBY BRÁNOK HRADENIA DOPORUČUJEME PREVERIŤ
OSOVE ROZMIESTNENIE STLPIKOV ø76mm A ø 102 mm

NAVRHOVANÁ ±0,000 = 287,43 m.n.m.

AGROKONTAKT

tel.: 044/522 28 63

VED. PROJEKTANT	ZODP. PROJEKTANT	VYPRACOVAL
ING. JANEK	ING. JANEK	ING. JANEK

MIESTO: HOSPODÁRSKY DVOR LADA
INVESTOR: POLNOHOSPODÁRSKE DRUŽSTVO KAPUŠANY PRI PREŠOVE
STAVBA : MODERNIZÁCIA FARMY DOJNÍC – LADA
OBJEKT–SÚBOR : SO 01 PRÍSTAVBA A STAVEBNÉ ÚPRAVY PRÍSTREŠKU PRE USTAJNENIE KRÁV
OBSAH VÝKRESU : PÔDORYS HRADENIA USTAJŇOVACIEHO PRIESTORU

FORMÁT : 4 x A4
DÁTUM : 03/2023
STUPEŇ : DSP
ZÁKAZKA Č. : 06/DSP/2023
MERÍTKO : 1:150
Č. VÝKRESU: G1.03