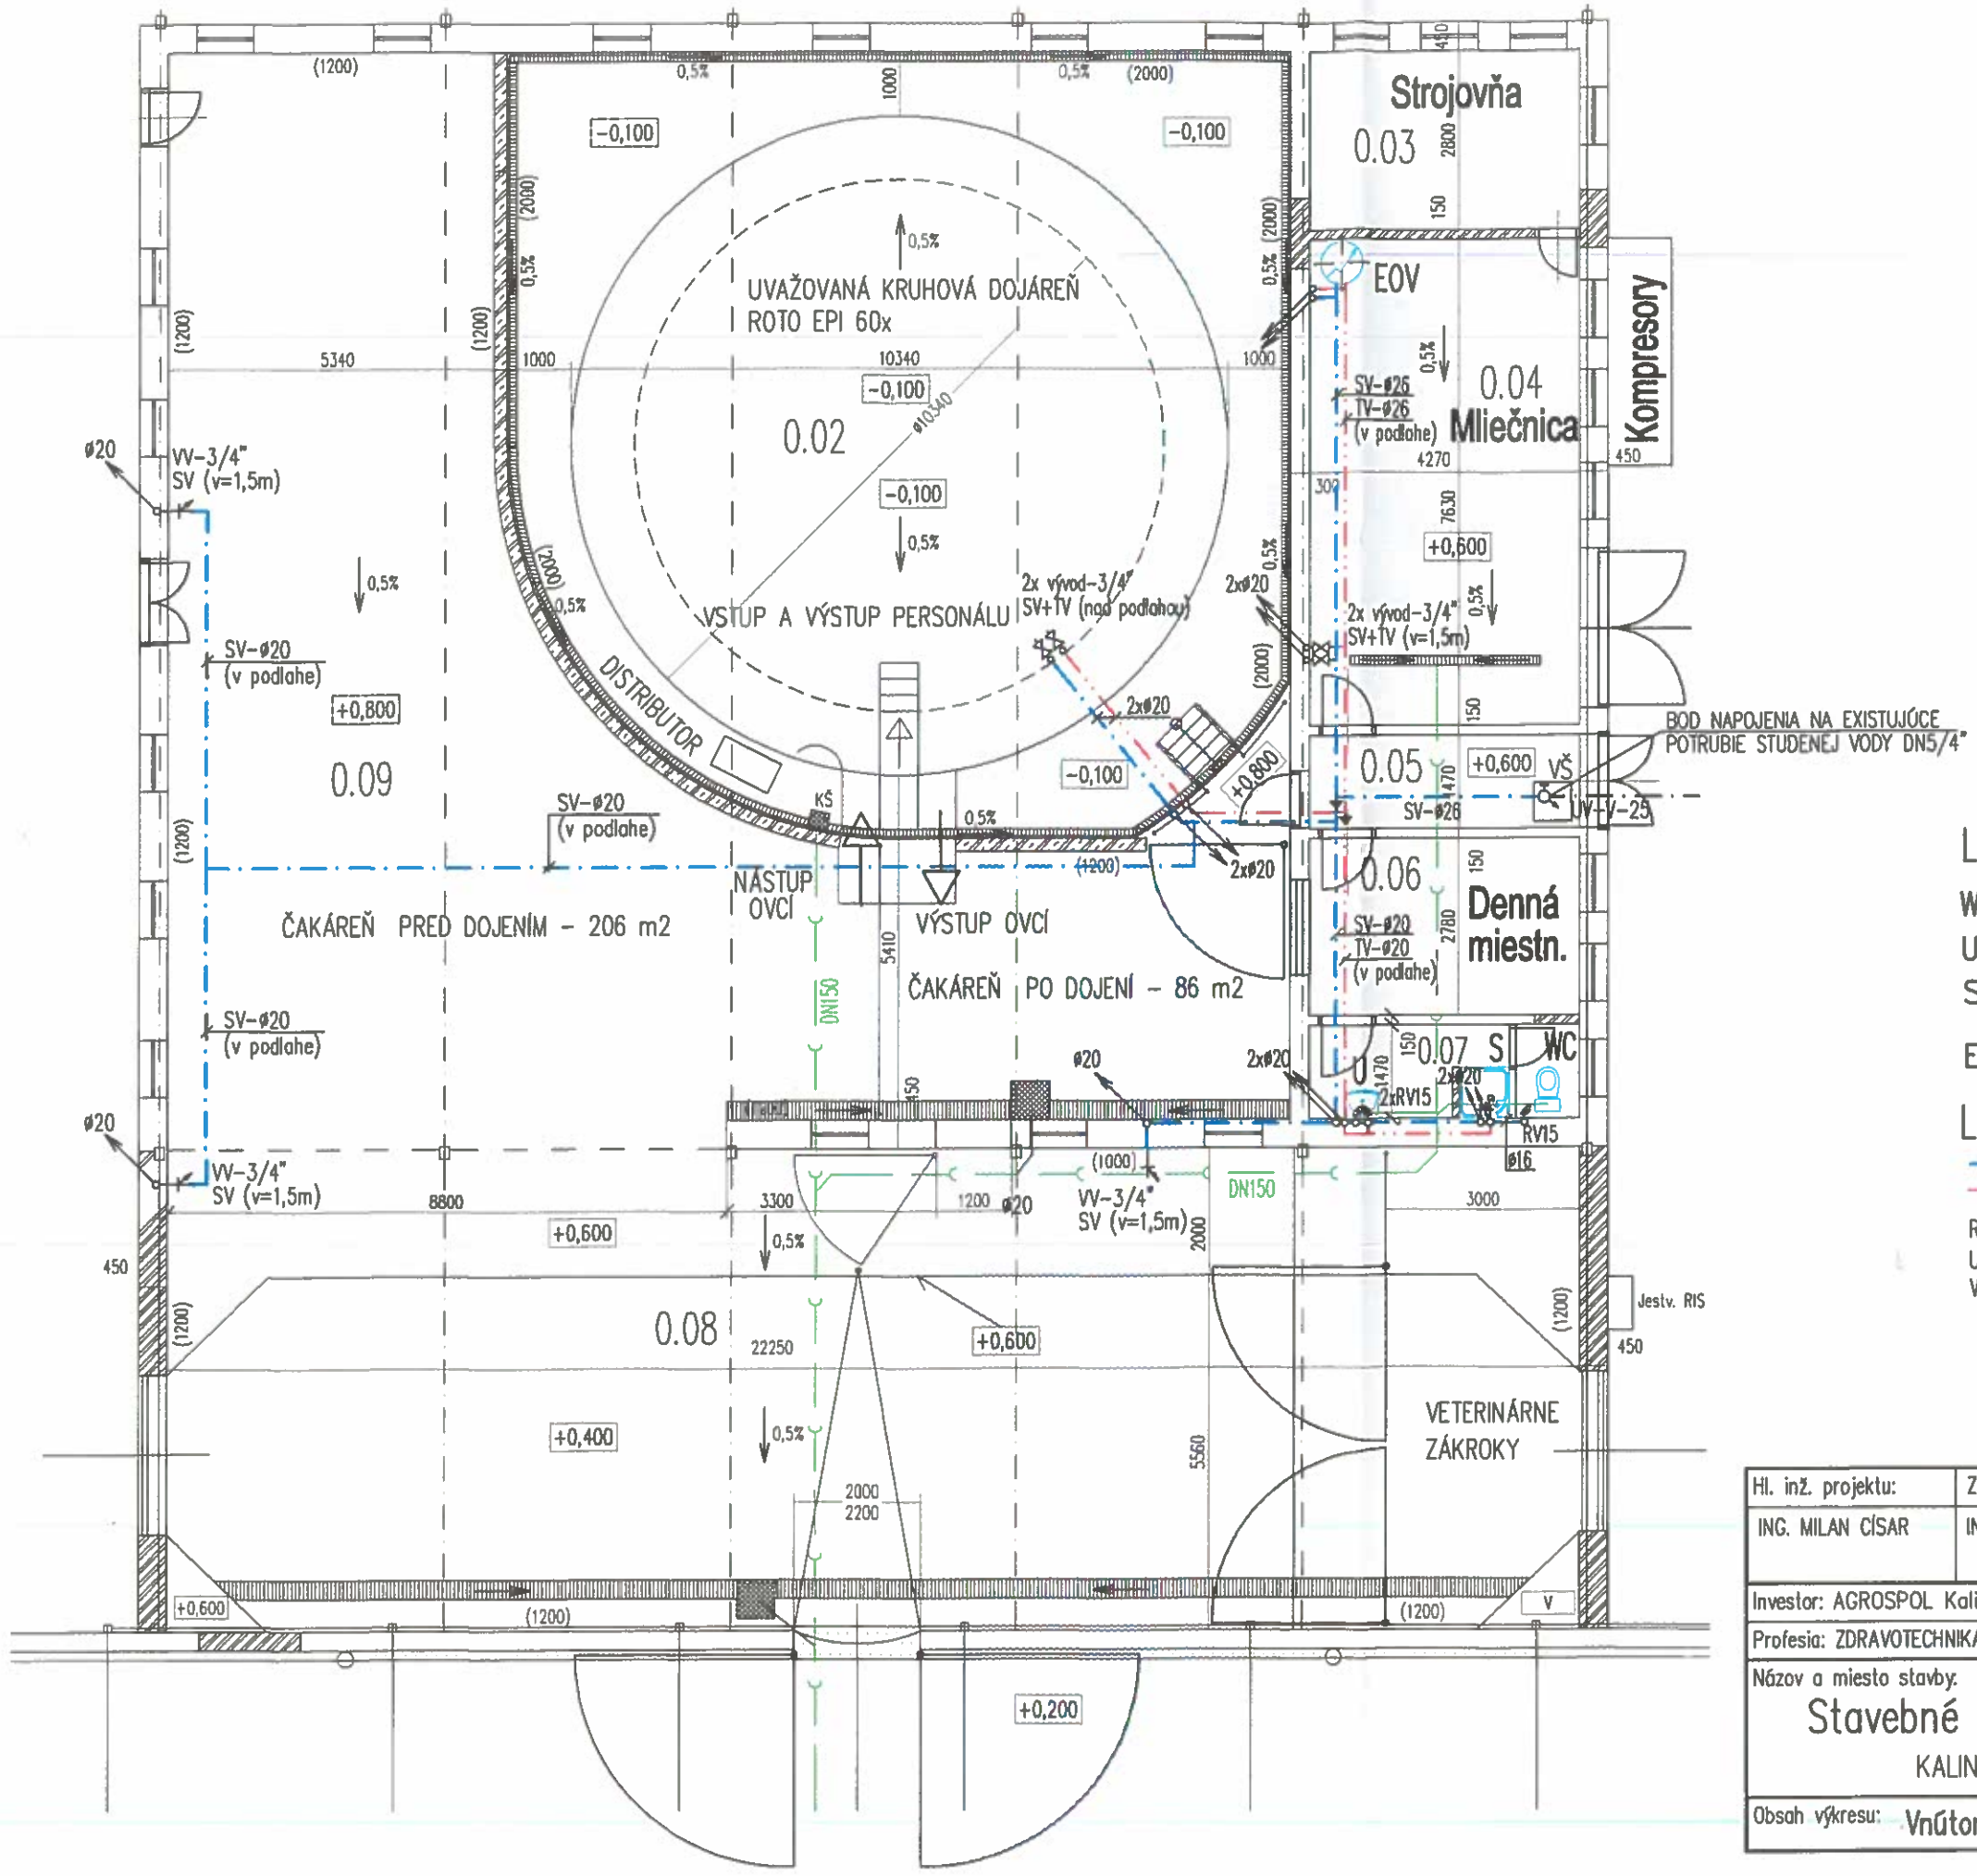


Č.M.	NÁZOV MIESTNOSTI	PLOCHA /m2/
0.01	USTAJŇOVACÍ PRIESTOR	2219,84
0.02	DOJÁREŇ KRUHOVÁ	144,58
0.03	STROJOVŇA	11,97
0.04	MLIEČNICA	32,58
0.05	CHODBA	6,28
0.06	DENNÁ MIESTNOSŤ	11,87
0.07	SOCIÁLNE ZARIADENIE	6,28
0.08	ČAKACÍ PRIESTOR	168,20
0.09	ČAKACÍ PRIESTOR	149,47

LEGENDA ZARIAĎOVACÍCH PREDMETOV

WC– ZÁCHODOVÁ MISA KOMBINAČNÁ S HLBOKÝM SPLACHOVANÍM SO ZADNÝM ŠIKMÝM ODPADOM A ROH. VENTILOM DN15

U– UMÝVADLO ŠÍRKY 550mm S UMÝVADLOVÝM SIFÓNOM A STOJANČEKOVOU PÁKOVOU BATÉRIOU

S– SPRCHOVÁ VANIČKA 800x800mm , SO SAMOČISTIACOU ZÁPACHOVOU UZÁVIERKOU HL514 A SO SPRCHOVOU NÁSTENNOU PÁKOVOU BATÉRIOU

EOV– ELEKTRICKÝ STOJATÝ ZÁSOBNÍKOVÝ OHRIEVAČ TEPLEJ VODY OKCE300 S S OBJEMOM 300 LITROV (P=2,2kW)

LEGENDA ROZVODOV A ARMATÚR

POTRUBIE STUDENEJ VODY

POTRUBIE TEPLEJ VODY

RV-15 –ROHOVÝ VENTIL DN15

UV+V-25 – UZATVÁRACÍ VENTIL S ODVODNENÍM DN25

VV-3/4" – VÝTOKOVÝ VENTIL S UKONČENÍM NA HADICU DN20

Ing. Milan CÍSAR autorizovaný stavebný inžinier

Hl. inž. projektu:	Zodp. projektant:	Vypracoval:	Ing. Igor Šesták - TZB projekt Stredská 64 Trnava 5	
ING. MILAN CÍSAR	ING. MILAN CÍSAR	ING. IGOR ŠESTÁK		
Investor: AGROSPOL Kalinovo, s.r.o.			Zákazka č.:	33/24
Profesia: ZDRAVOTECHNIKA			Dátum:	05/2024
Názov a miesto stavby: Stavebné úpravy objektu K320 KALINOVO, parc. č. 808/43			Mierka: 1:100	č.paré 4
			Stupeň: PPSP	
			Formát: 2xA4	
Obsah výkresu: Vnútorný vodovod – pôdorys			Výkres č.: Z-1	