


Pôdorys učebne

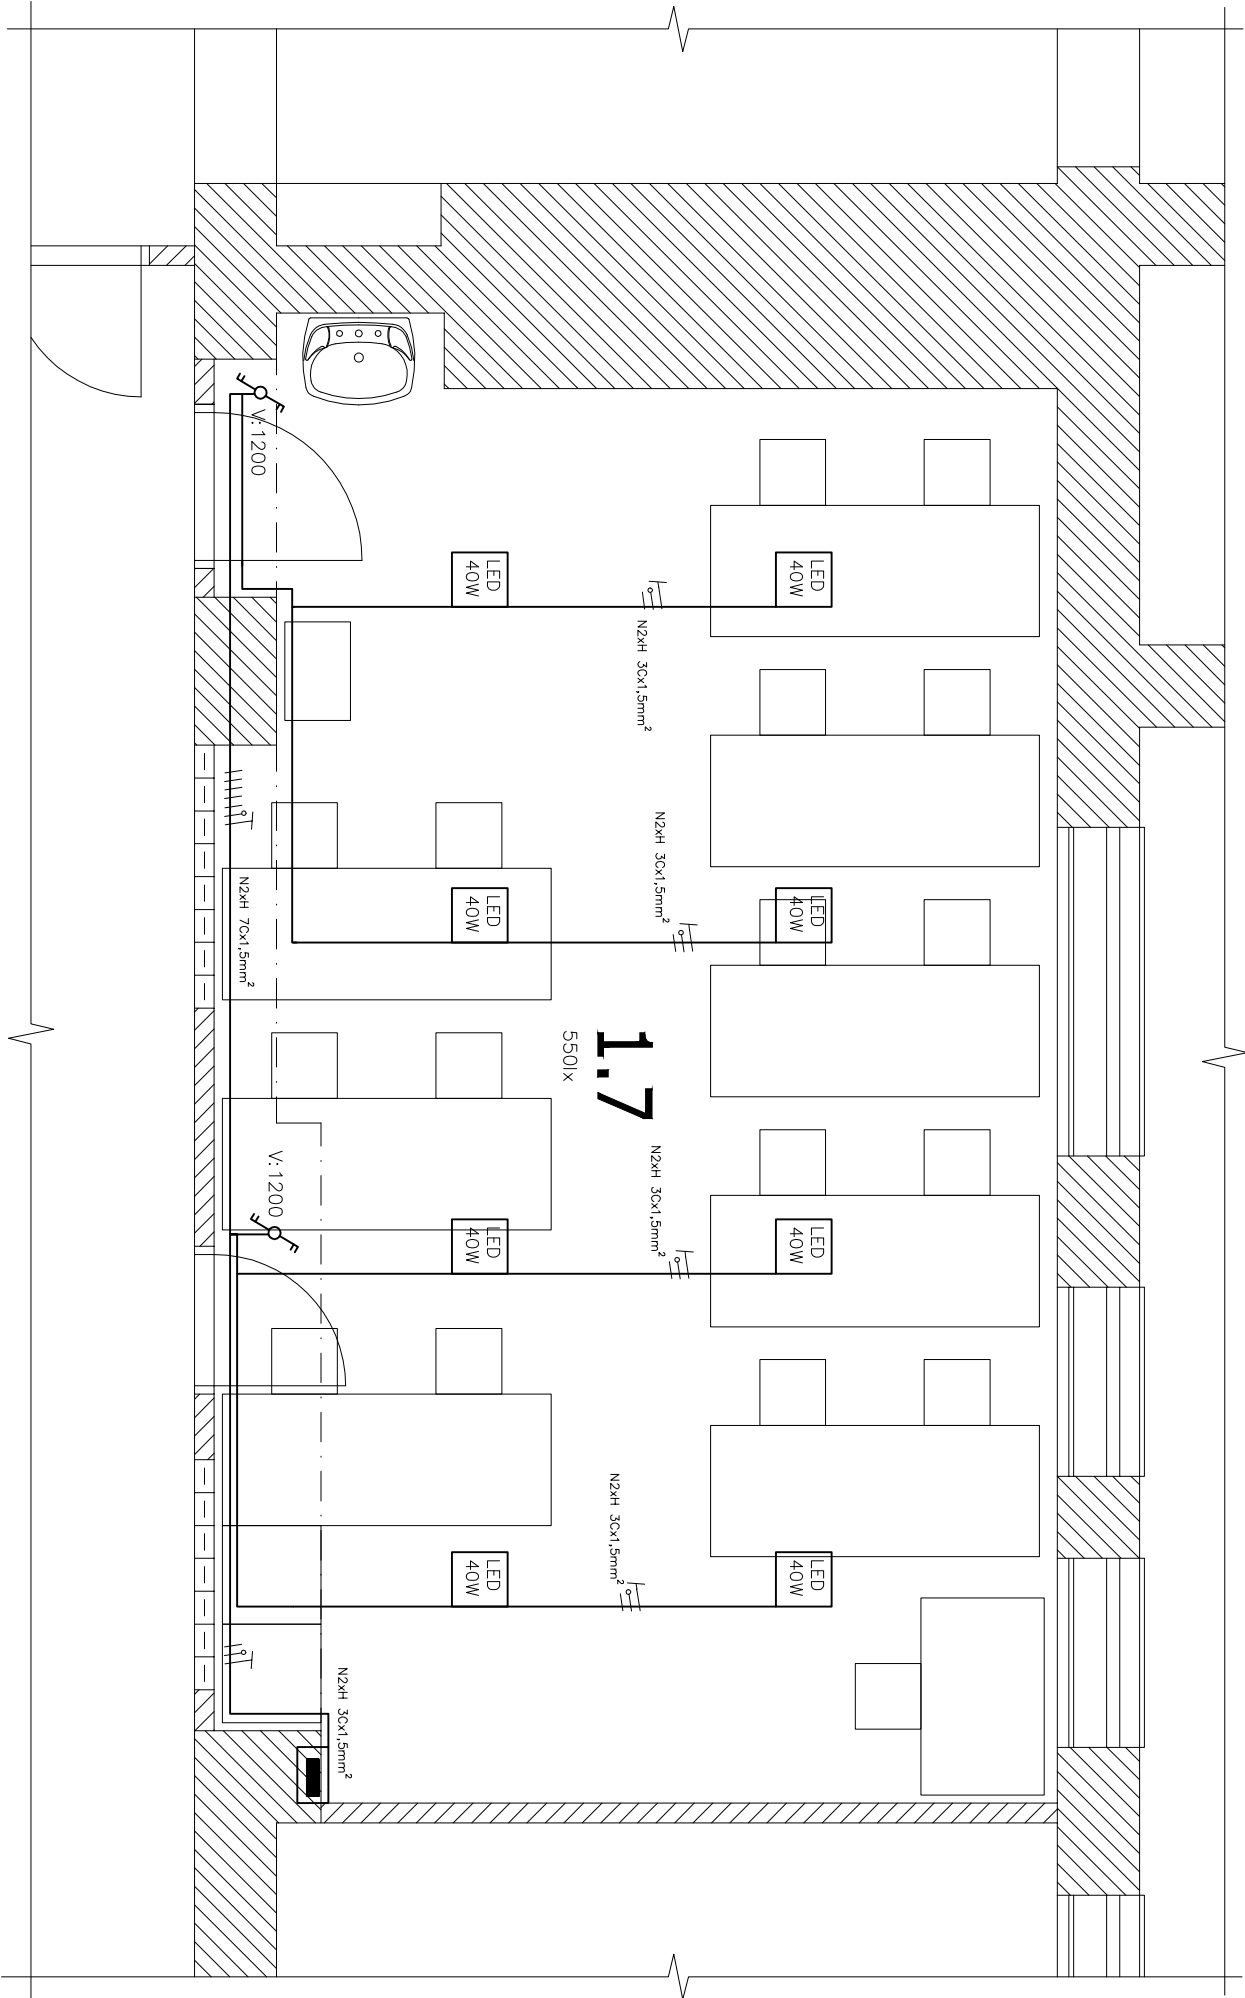

LEGENDA :

- VEDENIE PRE SVETLO N2xH 30x1,5 N2xH 50x1,5 N2xH 40x1,5
- SVETIDLO ŽIAROVKOVÉ NASTENNÉ 1x60W, IP20, INTERIEROVÉ IP20
- SVETIDLO ŽIAROVKOVÉ STROPNÉ 1x60W IP20, INTERIEROVÉ IP20
- SVETIDLO ŽIARIKOVÉ STROPNÉ INTERIEROVÉ ,IP 20, 2x36W
- SNÍMAČ POHYBU 110 ZABER KONTAKT 6A/230V
- SVETIDLO NÚDZOVÉHO OSVETLENIA S BATÉRIOU S POPISOM
- KRABICA PRÍSTROJOVÁ ŠKATULOVÁ ROZVODKA
- JEDNODŮLOVÝ VYPÍNAČ ZAPUSTENÝ 10A/ IP20
- STREDAVÝ PREPÍNAČ ZAPUSTENÝ 10A/ IP20
- SERIOVÝ VYPÍNAČ ZAPUSTENÝ 10A/ IP20
- TLAČIDLOVÝ SPÍNAČ
- ROZVADZAČ 1.NP POSCHODIA ROZVADZAČ RM1.1, 1.2, 1.3 a RM1.4

ROZVODNÉ SIEŤE A OCHRANNÉ OPATRENIA

- 3PEN~50Hz 230/400V ,TN–C
- 3PEN~50Hz 230/400V ,TN–C–S
- 1NPE~50Hz 230V ,TN–S
- A : požiadavka na základnú ochranu (priamy dotyk) podľa čl. 411.2 a príloha A a B
- čl A.1 základná izolácia živých častí
- čl A.2 zbrannami alebo krytmi
- čl A.3 prekážkami
- čl A.4 umiestnením mimo dosah
- B : požiadavka na ochranu pri poruche (nepriamy dotyk) podľa čl. 411.3
- C : systém TN podľa čl. 411.4 (sín 33 2000–4–41)

POZNÁMKA:

- PROSTREDE: AD1 ZÁKLADNÉ OBÝČAJNÉ
- AD4 VONKAJŠIE
- AD2 POD PRÍSTREŠKOM

Č.M.	NÁZOV MIESTNOSTI	PLOCHA (m²)
1.1	CHODBA	71.56
1.2	ÚČEBŇA METROLOGIE 1	55.92
1.3	ÚČEBŇA METROLOGIE 2	26.09
1.4	ÚČEBŇA ELEKTROTECHNIKY A APLIKOVANEJ ELEKTRONIKY	65.09
1.5	SKLADOVACÍ PRIESTOR	16.74
1.6	ÚČEBŇA ROBOTIKY, SIEŤOVÝCH TECHNOLOGIÍ A PRVKOV	50.48
1.7	MULTIMEDIÁLNA ÚČEBŇA	44.51

LEGENDA MIESTNOSTÍ:

VŠETKY VYPÍNAČE UMIESŤIŤ DO VÝŠKY 120cm NA UROVŇ PODLAHY
VYPÍNAČE VO WC UMIESŤIŤ 120cm NAD UROVŇ PODLAHY
SVETIDLÁ V ÚČEBŇACH OSADIŤ DO VÝŠKY 2,5m NAD UROVŇ PODLAHY
SVETIDLÁ NA CHODBE OSADIŤ DO VÝŠKY 2,7m NAD UROVŇ PODLAHY
— SVETIDLÁ VO WC OSADIŤ DO VÝŠKY 2,7m NAD UROVŇ PODLAHY

PD slúži pre vydanie stavebného povolenia a nemožno PD pre realizáciu stavby

Index zmeny			<div>Ing. Anton ROSÍK</div> <div>Projektovanie a konštruovanie elektrických zariadení</div>
	Dátum	Meno	
Investor	Stredná odborná škola techniky a služieb		
	Laskomerského č.3. 977 01 Brezno		
Stupen	PROJEKT STAVEBNÉ POVOLENIE		
Profesia	TECHNODIGITÁLNE VYBAŇE STAVBY		
Navrhov	Ing. A. Rosík		
Vypracoval	Ing. A. Rosík		
Kontroloval	T. Pepich		
Dátum	08 / 2023		
Formát	x A4		
Merítko	N		
Číslo výkresu :	SO-308-01-01-1		<div>Názov celku :</div> <div>Podpora komplexného rozvoja stredného odborného vzdelávania</div> <div>Kč : Brezno, parcela č. 3247 / 8, 11, 14</div> <div>SO.01 - učebne</div>
Názov výkresu :			
ELEKTROINŠTALÁCIA			
Svetelná inštalácia multimediálnej učebne			