

OVLÁDACÍ KABEL

N2xH 3Ax1,5

RH
LSN-25C/3

RH





N2xH 5Cx6,0

X2-1-4

Pi = 22 kW
Ps = 11 kW

SB1
S-40/3
40A


CY 6

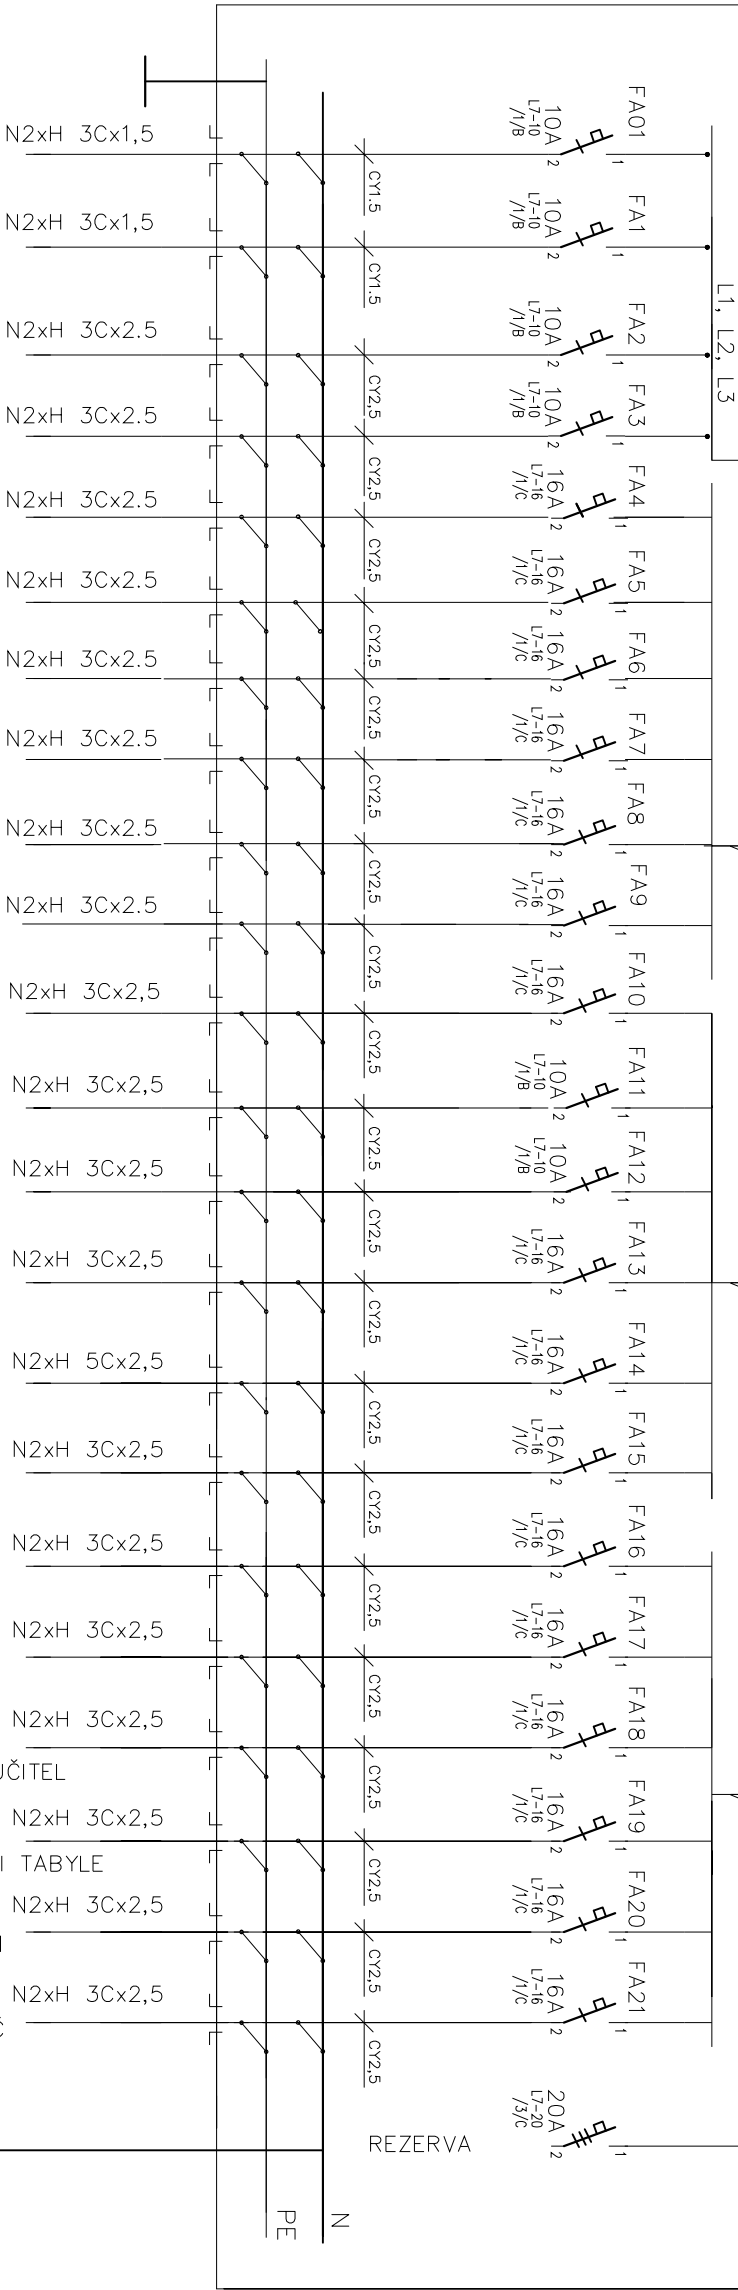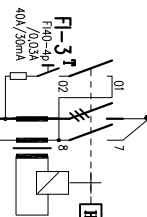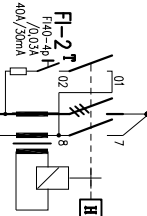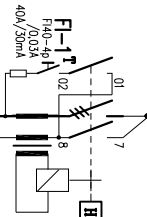

CYA 10mm2 ZEL/ŽLTÝ

- SVETELNÝ OBVOD 1
- SVETELNÝ OBVOD 2
- ZÁSUV. OBVOD ZS1
- ZÁSUV. OBVOD ZS2
- ZÁSUV. OBVOD ZS3
- ZÁSUV. OBVOD ZS4
- ZÁSUV. OBVOD ZS5
- ZÁSUV. OBVOD ZS6
- ZÁSUV. OBVOD ZS7
- ZÁSUV. OBVOD ZS8
- ZÁSUV. OBVOD ZS9
- ZÁSUV. OBVOD ZS10
- ZÁSUV. OBVOD ZS11
- ZÁSUV. OBVOD ZS12
- ZÁSUV. OBVOD ZS13
- ZÁSUV. OBVOD ZS14
- ZÁSUV. OBVOD ZS15
- ZÁSUV. OBVOD ZS16

- ZÁSUV. OBVOD UČITEĽ
- NAPOJENIE MULTI TABYLE
- ZÁSUV. SERVER 1
- ELEK.. SPOTREBIČ

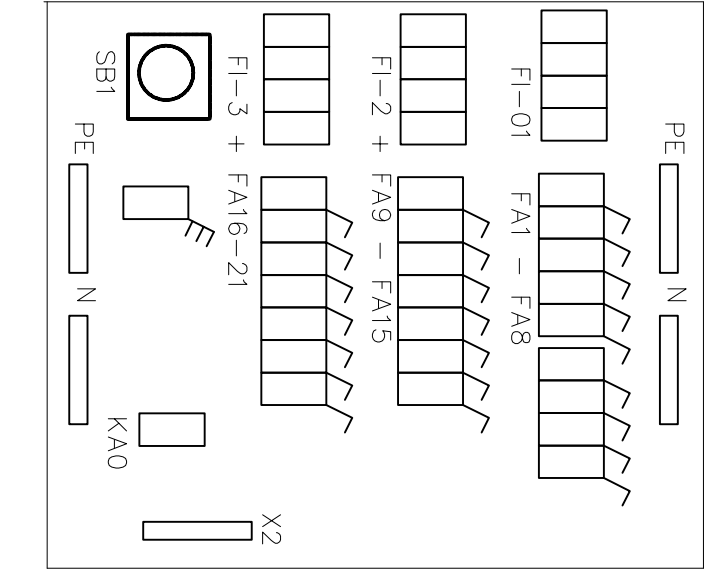

R01.1

3PEN-50Hz 230 / 400V , TN-C-S

PD slúži pre vydanie stavebného povolenia
a nariadenia PD pre realizáciu stavby


OCHRANA PRED NDN : V ZMYSLE STN 33 2000-4-41
NAPAT. SÚSTAVA : 3 NPE~50Hz 230 /400V /TN-S
MEN. PRÚD : In= 25A
SKRAT.PRÚD : 10kA

POZNÁMKA:

- NAPÁTOVÁ SÚSTAVA: 3NPE~50Hz 230/400V , TN-S
- OCHRANA: V NORMÁLNEJ PREVÁDZKE
- DOPLNKOVÉ – PRÚD. CHRÁNIČMI
- OCHRANA: PRI PORUČKE
- SAMOČINNÝM ODPOJENÍM NAPÁJANIA

Index zmeny		
	Dátum	Meno
Investor	Stredná odborná škola techniky a služieb Laskomerského č.3, 977 01 Brezno	
Stupen	PROJEKT STAVEBNÉ POVOLENIE	
Profesia	TECHNOLÓGICKE VYBAŇE STAVBY	
Navrhov	Ing. A. Rosík	
Vypracoval	Ing. A. Rosík	
Kontroloval	T. Pepich	
Dátum	08 / 2023	
Formát	x A4	
Merítko	N	
Číslo výkresu : SO-308-01-01-3		
<div>Ing. Anton ROSÍK Projektovanie a konštruovanie elektrických zariadení</div> <div>Názov celku : Podpora komplexného rozvoja stredného odborného vzdelávania Kč: Brezno, parcela č. 3247/8, 11, 14 SO.01 - učebne</div> <div>Názov výkresu : ELEKTROINŠTALÁCIA Schéma rozvádzača R01-1</div>		

Ing. Anton ROSÍK
Projektovanie a konštruovanie
elektrických zariadení

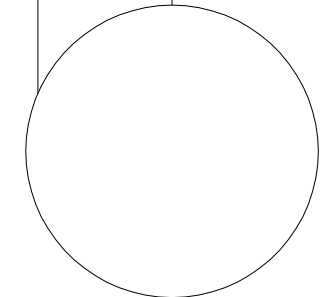

Názov celku :

Podpora komplexného rozvoja
stredného odborného vzdelávania

Kl.: Brezno, parcela č. 3247 / g. 11, 14

SO.01 - učebne

Názov výkresu :

ELEKTROINŠTALÁCIA

Schéma rozvádzača R01-1

PLASTOVÁ ROZVODNICA 80 MODUL
420x750x115 mm, IP44/20
PRÍVOD ZHORA A VÝVODY ZHORA

420