


# UZEMŇOVAČ OBJEKTU – SPOLOČNÝ PRE BLESKOZVOD AJ PRE ROZVODY NN

V ZMYSLE STN 33 2000-5-54

STREDNÁ ŠKOLA

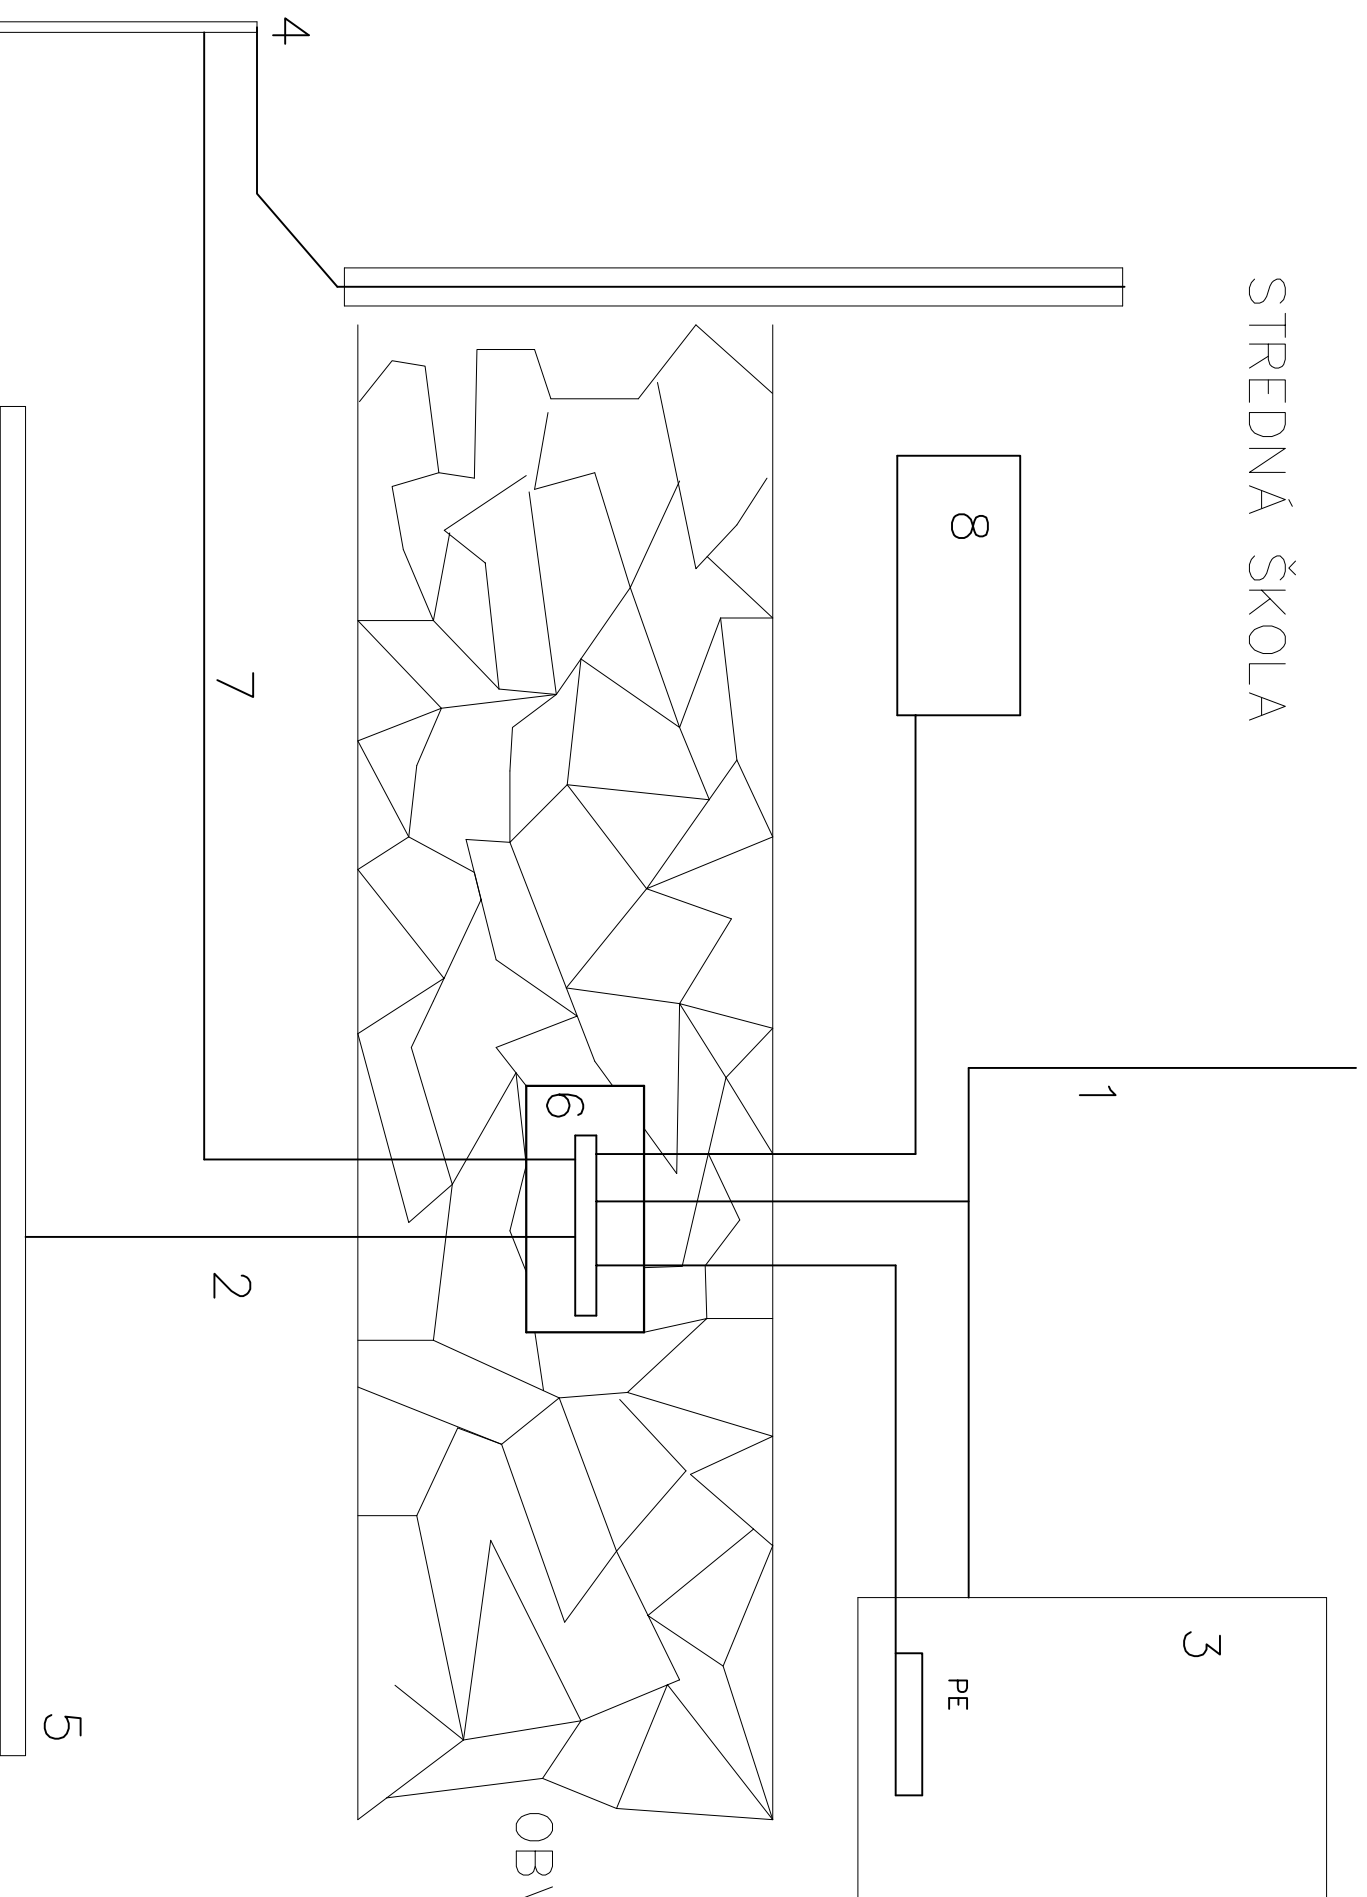

- 1 OCHRANNÝ VODIČ
- 2 VODIČ HLAVNÉHO POSPÁJANIA
- 3 ROZVÁDZAČ RH
- 4 UZEMŇOVAČ BLESKOZVODU
- 5 KOVOVÉ POTRUBIE PRE OBJEKT
- 6 EPS
- 7 UZEMŇOVACÍ VODIČ
- 8 NEŽIVÁ ČASŤ

## OBVODOVÝ MŮR OBJEKTU

OCHRANA PRED NDN : V ZMYSLE STN33 2000-4-41  
NAPAT. SÚSTAVA : 3 NPE~50Hz 230 /400V /TN-S  
MEN. PRÚD : In= 250A

PD slúži pre vydanie stavebného povolenia a nenahrádza PD pre realizáciu stavby

Index zmeny			Ing. Anton ROSÍK Projektovanie a konštruovanie elektrických zariadení
	Dátum	Meno	
Investor	Stredná odborná škola techniky a služieb		
	Laskomerského č.3, 977 01 Brezno		
Stupen	PROJEKT STAVEBNÉ POVOLENIE		
Profesia	TECHNOLÓGICKÉ VYBĚNIE STAVBY		Názov celku : Podpora komplexného rozvoja stredného odborného vzdelávania Kú: Brezno, parcela č. 3247 / 8, 11, 14 SO.01, 02, 03, 04
Navrhov	Ing. A. Rosík		
Vyracoval	Ing. A. Rosík		
Kontroloval	T. Pepich		
Dátum	08 / 2023		
Formát	x A4		Názov výkresu :  ELEKTROINŠTALÁCIA
Merítko	N		
Číslo výkresu : SO-308-00-05			UZEMŇOVAČ OBJEKTU