




POHLAD ČELNÝ

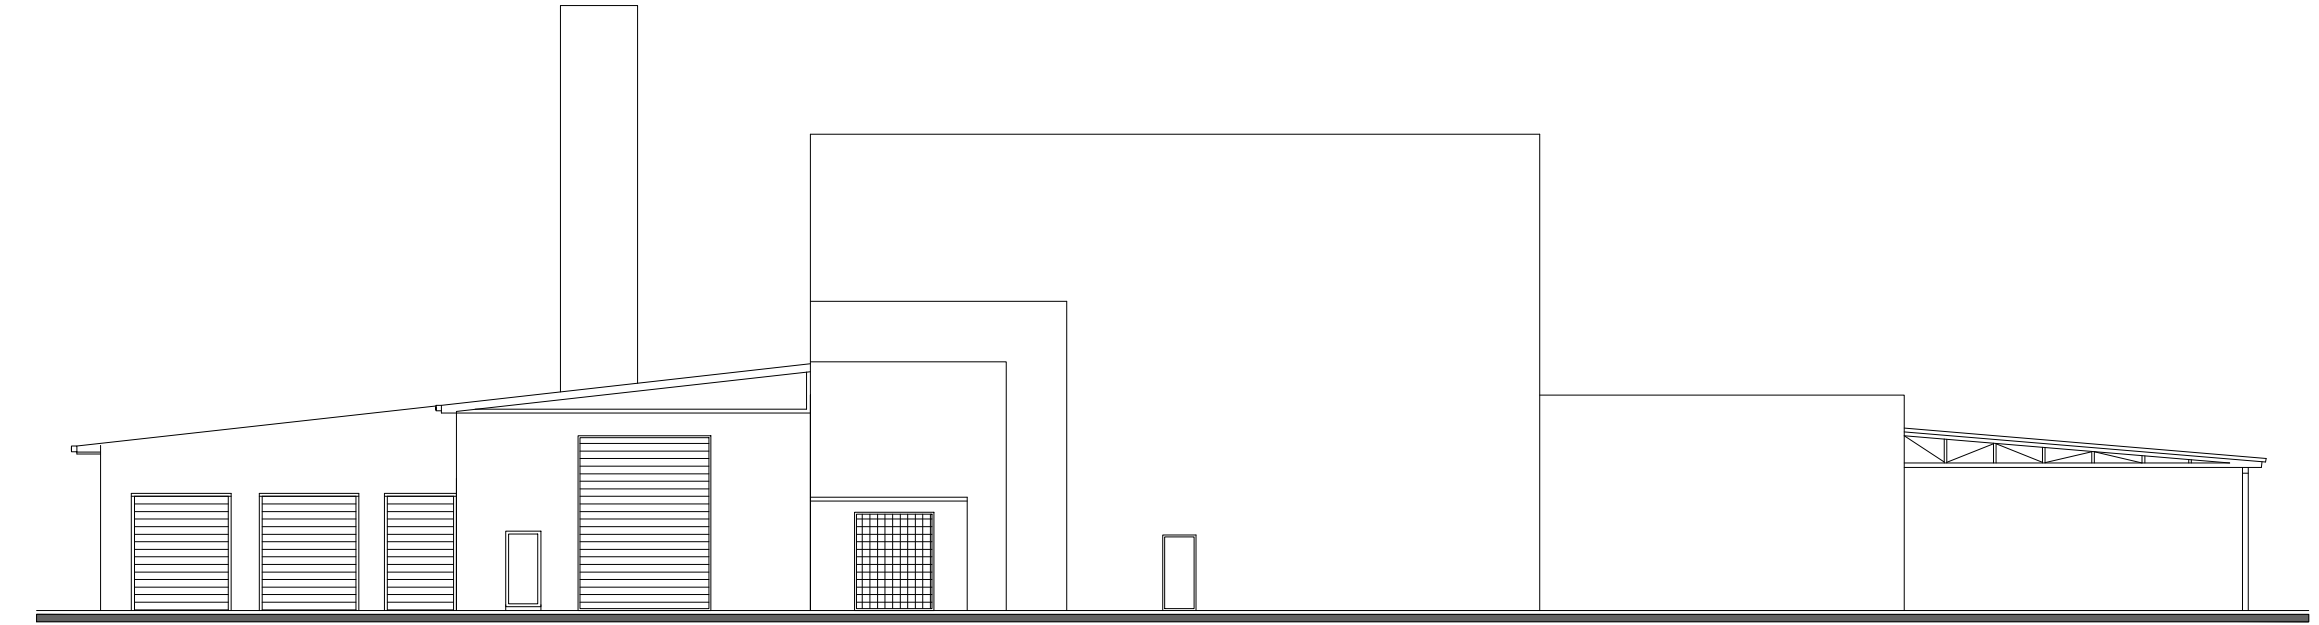

POHLAD ZADNÝ

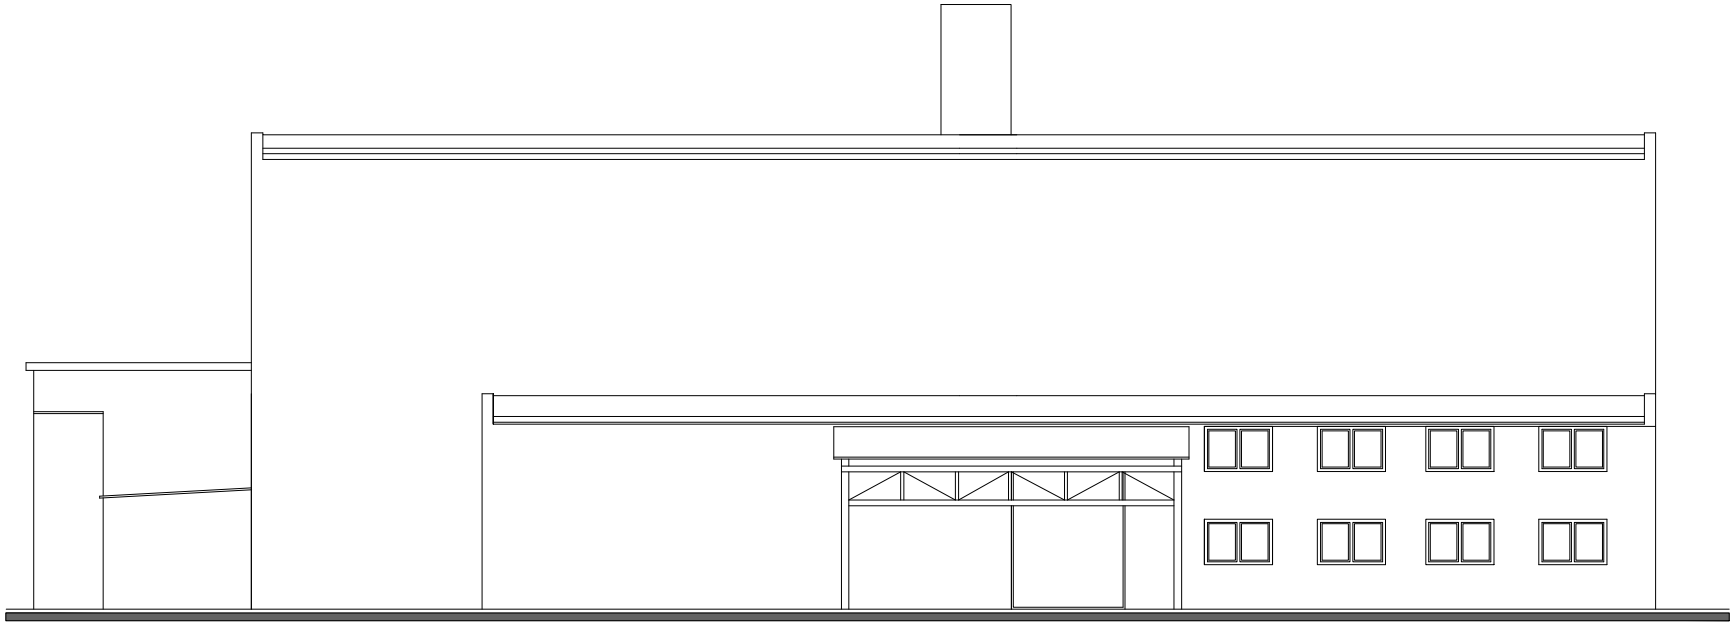


POHLAD BOČNÝ

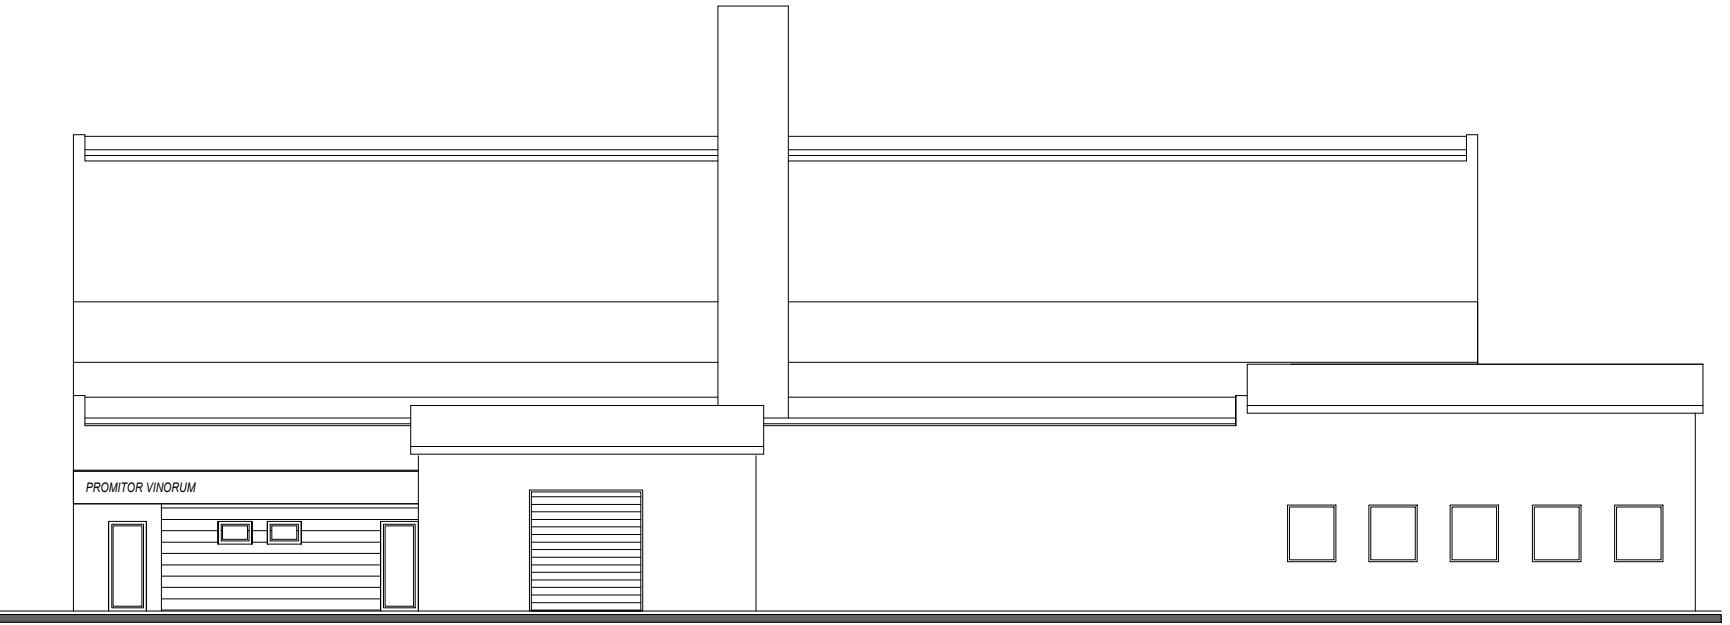

POHLAD BOČNÝ

PROJEKTOVÁ DOKUMENTÁCIA PRE STAVEBNÉ POVOLENIE
AKÁKOLIEK ČASŤ OBSAHU TOHOTO DOKUMENTU JE AUTORSKÝM VLASTNÍCTVOM AUTOROV PROJEKTU A SMIE BYŤ POUŽITÁ ALEBO ĎALEJ REPRODUKOVANÁ LEN S PÍSO MNÝM SÚHLASOM AUTORA

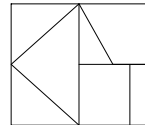názov stavby:		SO-01 Ekologizácia výroby Promitor Vinorum		<div></div> <div>ARCHITEKTONICKÉ ŠTÚDIO ATELIER . AT, s.r.o.</div>	
miesto stavby:	Galanta, č.p.: 2068/1, 2068/3,2068/26, 2068/18, 2068/31, 2068/5, 2068/19, 2068/20, 2068/27, 2068/28, 2068/29, 2068/30			<div>stupeň PD: PROJEKT PRE SP (DSP)</div> <div>dátum: </div>	