



# výtah levý

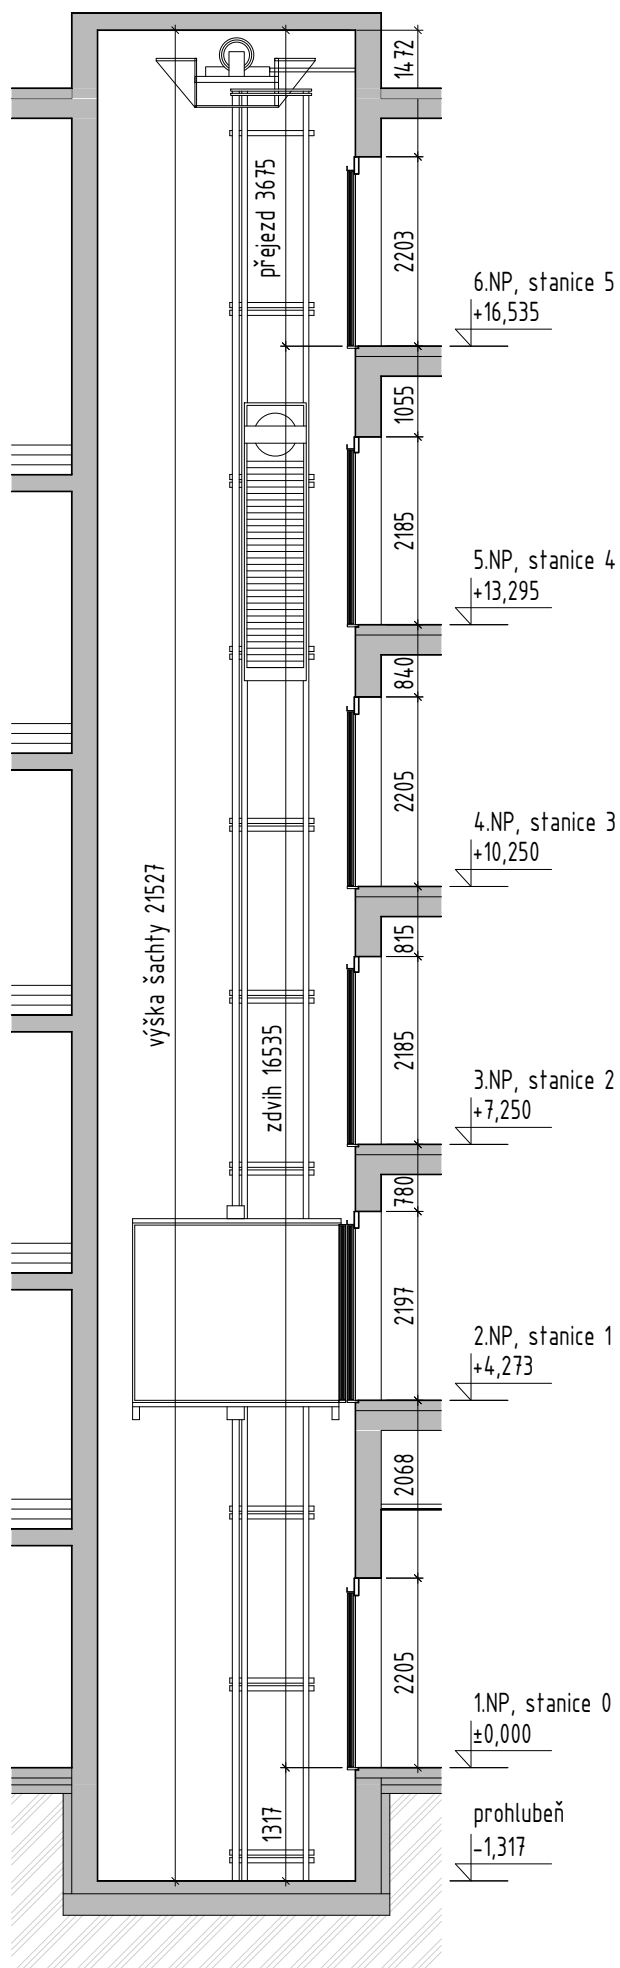

## LEGENDA

Popis jednotlivých stavebních úprav uvedeny na výkresech č. D.03 až D.09

# výtah pravý

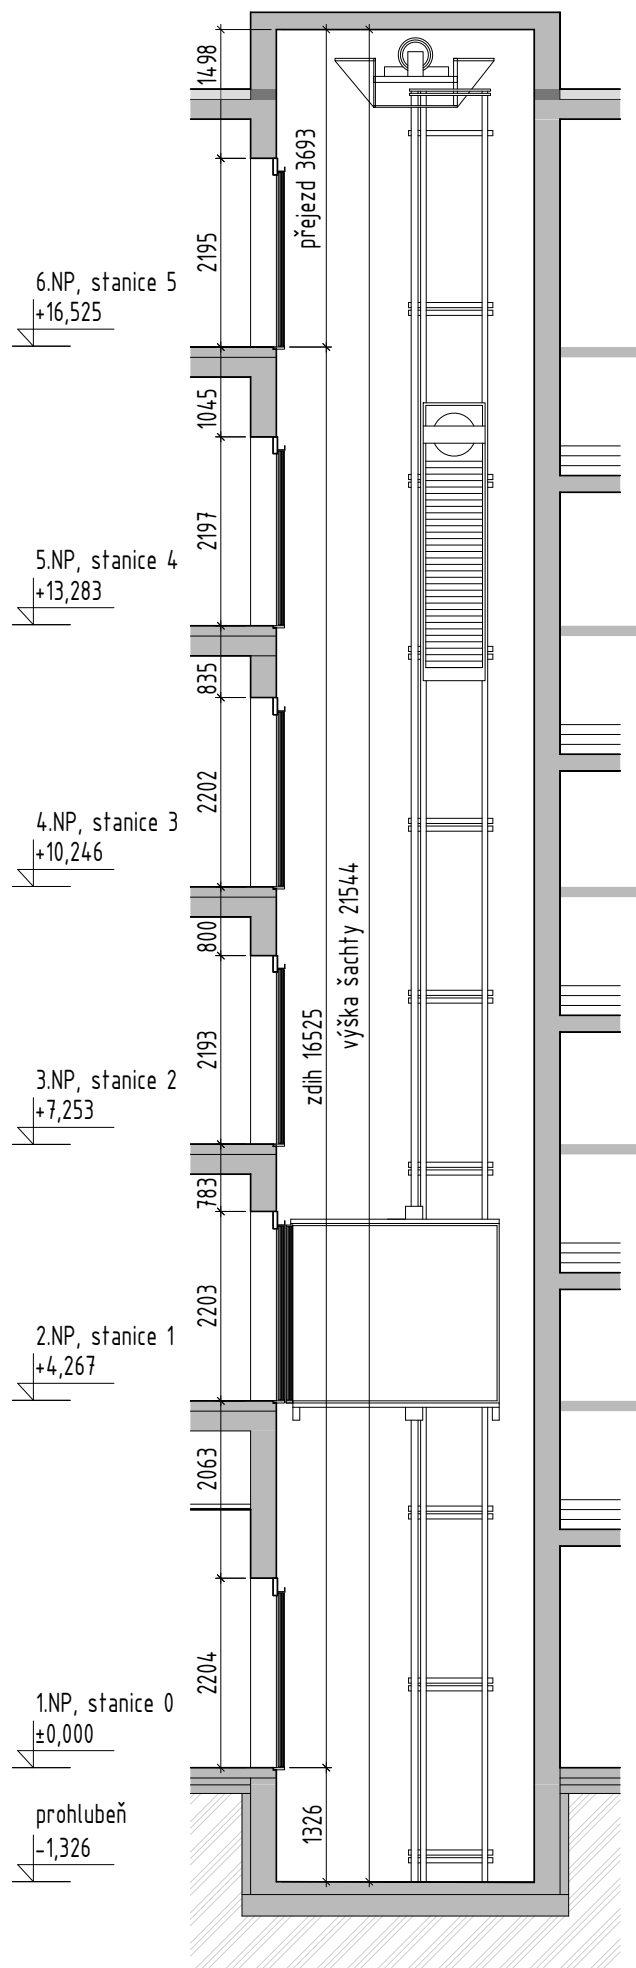

svislý řez výtahovou šachtou, stávající stav  
Radětiňská 2305, Pelhřimov, výkr. č. D.10