



HR-TS - VÝVODY

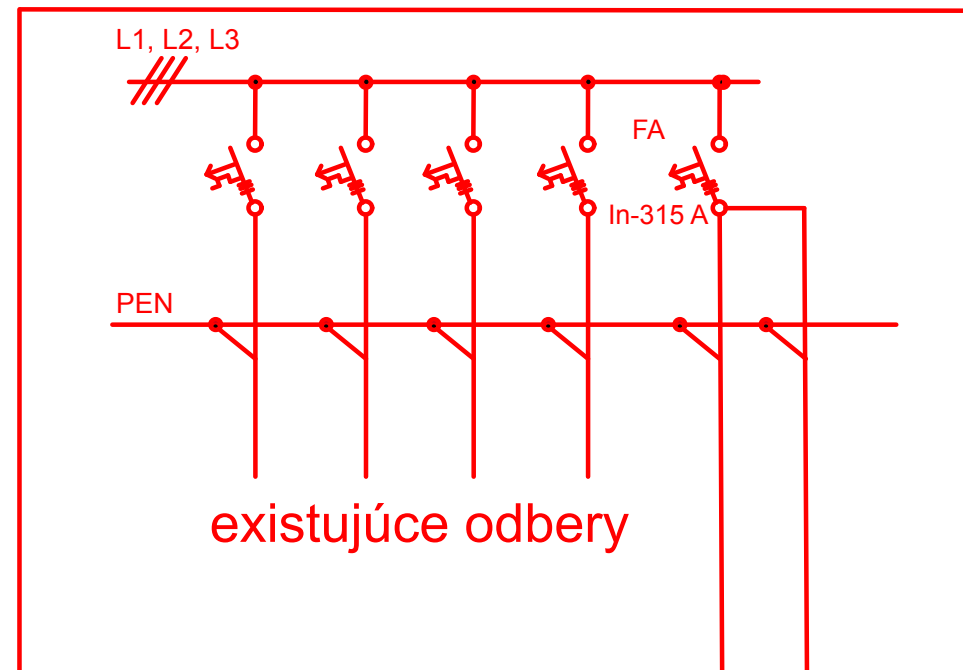

RH204

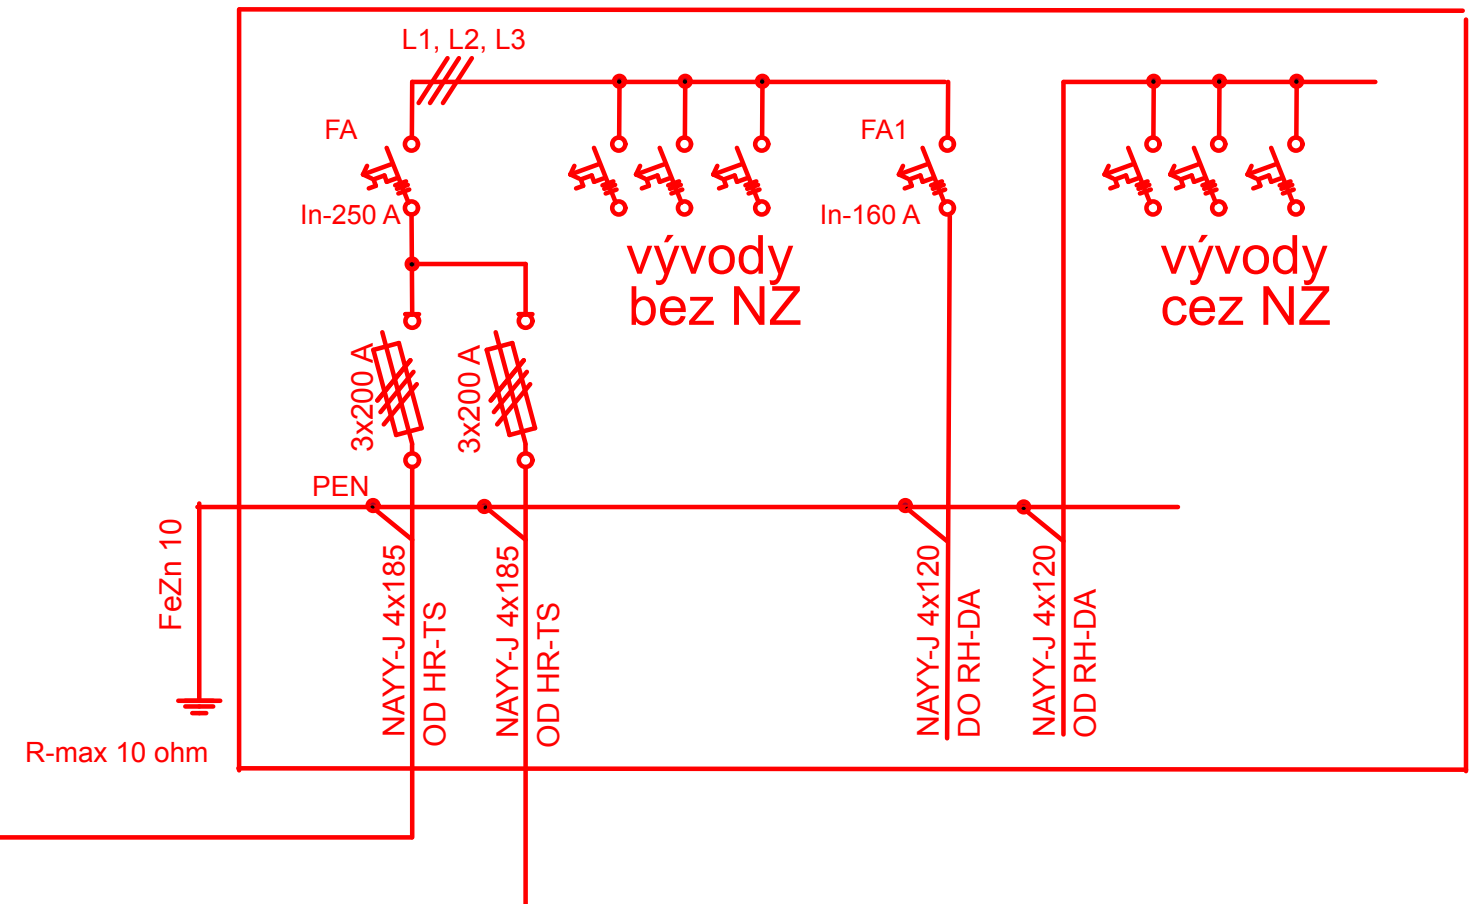

3+PEN, 50 Hz, 230/400 V, TN-C, TN-C-S

OTIP odborné technicko-inžinierske práce - Ing. Tibor Ollé
945 01 Komárno, Kapitánova 17/3, tel.: 0908 549 559
osv. č.: 245 INA 1998 EZ P A E2 zo dňa 17.04.1998

Názov akcie		
BIODOM - SKLENÍK		
Miesto stavby	k.ú. Nitra, areál SPU	Dátum 2016
Investor	SLOVENSKÁ POĽNOHOSPODÁRSKA UNIVERZITA	Mierka
	TRIEDA A. HLINKU 2, 94976 NITRA	bez
Profesia	Elektroinštalácia	Výkr. č.:
Časť	Schéma zapojenia	E-2