ZESTAWIENIE DRZWI ALUMINIOWYCH

ID	AL1	AL2	AL3	AL4		AL5	AL6	AL7	AL8		AL9	AL10		AL11
ILOŚĆ SZTUK	1	2	1	2	2	1	2	1	1	2	1	1	1	1
ORIENTACJA	P	P	L	L	P	L	P	L	L	P		L	P	
Widok od strony otwarcia														
WYMIARY ELEMENTU (wymiar z zewnątrz)	330×220	155×220	122×220	122×300	122×300	155×300	122×300	220×300	260×210	260×210	420^5×210	180×210	163×210	615×215
WYMIARY ELEMENTU (wymiar przejścia)	200×210	120×210	90×210	90×200	90×200	120×205	90×200	155×200	180×200	180×200	170×200	152×200	135×200	615×215
opis ogólny	drzwi zewnętrzne aluminiowe, Umax= 1,3 W/m2*K, szkło bezpieczne obustronnie mleczne z oznakowaniem, zawiasy wzmocnione, wsp. termiczny Ug=0,5W/m2, wyposażone we wkładkę patentową, światło przejścia 90cm +90cm	drzwi zewnętrzne aluminiowe, Umax= 1,3 W/m2*K, szkło bezpieczne obustronnie mleczne z oznakowaniem, zawiasy wzmocnione, wsp. termiczny Ug= 0,5W/m2, wyposażone we wkładkę patentową, światło przejścia 90cm +30cm	drzwi zewnętrzne aluminiowe, Umax= 1,3 W/m2*K, szkło bezpieczne obustronnie mleczne z oznakowaniem, zawiasy wzmocnione, wsp. termiczny Ug= 0,5W/m2, wyposażone we wkładkę patentową, światło przejścia 90cm	drzwi zewnętrzne aluminiowe, Umax= 1,3 W/m2*K, szkło bezpieczne obustronnie mleczne z oznakowaniem, zawiasy wzmocnione, wsp. termiczny Ug=0,5W/m2, wyposażone we wkładkę patentową, światło przejścia 90cm; grafika w formi folii w przestrzeni międzyszybowej	drzwi zewnętrzne aluminiowe, Umax= 1,3 W/m2*K, szkło bezpieczne obustronnie mleczne z oznakowaniem, zawiasy wzmocnione, wsp. termiczny Ug=0,5W/m2, wyposażone we wkładkę patentową, światło przejścia 90cm; grafika w formi folii w przestrzeni międzyszybowej	drzwi zewnętrzne aluminiowe, Umax= 1,3 W/m2*K, szkło bezpieczne obustronnie mleczne z oznakowaniem, zawiasy wzmocnione, wsp. termiczny Ug= 0,5W/m2, wyposażone we wkładkę patentową, światło przejścia 90cm +30cm	drzwi zewnętrzne aluminiowe, Umax= 1,3 W/m2*K, szkło bezpieczne obustronnie mleczne z oznakowaniem, zawiasy wzmocnione, wsp. termiczny Ug= 0,5W/m2, wyposażone we wkładkę patentową, światło przejścia 90cm	drzwi zewnętrzne aluminiowe, Umax= 1,3 W/m2*K, szkło bezpieczne obustronnie mleczne z oznakowaniem, zawiasy wzmocnione, wsp. termiczny Ug=0,5W/m2, wyposażone we wkładkę patentową, światło przejścia 90cm +30 cm	drzwi wewnętrzne aluminiowe, szkło bezpieczne obustronnie, zawiasy wzmocnione, wyposażone we wkładkę patentową	drzwi wewnętrzne aluminiowe, szkło bezpieczne obustronnie, zawiasy wzmocnione, wyposażone we wkładkę patentową	drzwi wewnętrzne aluminiowe, szkło bezpieczne obustronnie, drzwi przesuwne, przejście w świetle drzwi 90cm +80cm	drzwi wewnętrzne aluminiowe, szkło bezpieczne obustronnie, zawiasy wzmocnione, wyposażone we wkładkę patentową, światło przejścia min 90 + 60 cm	drzwi wewnętrzne aluminiowe, szkło bezpieczne obustronnie, zawiasy wzmocnione, wyposażone we wkładkę patentową,światło przejścia min 90 + 30 cm	drzwi wewnętrzne aluminiowe, szkło bezpieczne obustronnie, zawiasy wzmocnione, wyposażone we wkładkę patentową, dwa zestawe jeden światło przejścia minimum 90 cm + 90cm, drugi zestaw 90cm + 30 cm
opis ppoż									Drzwi EIS30 , przeszklenie stałe EI60	Drzwi EIS30 , przeszklenie stałe EI60	przeszklenie stałe EI30	samozamykacz	samozamykacze	samozamykacze, przesklenie stałe EI30
KOLOR	RAL 7016 szkło bezbarwne	RAL 7016 szkło bezbarwne	RAL 7016 szkło mleczne ,	RAL 7016 szkło drzwi mleczne , naświetle szkło bezbarwne	RAL 7016 szkło drzwi mleczne , naświetle szkło bezbarwne	RAL 7016, szkło bezbarwne	RAL 7016 szkło drzwi mleczne , naświetle szkło bezbarwne	RAL 7016, szkło bezbarwne	RAL 7016, szkło bezbarwne	RAL 7016	RAL 7016	RAL 7016	RAL 7016	RAL 7016

_ZESTAWIENIE DRZWI zewnetrznych stalowych

ID	ST1	ST2	ST3
ILOŚĆ SZTUK	1	1	1
ORIENTACJA	L	P	P
Widok od strony otwarcia	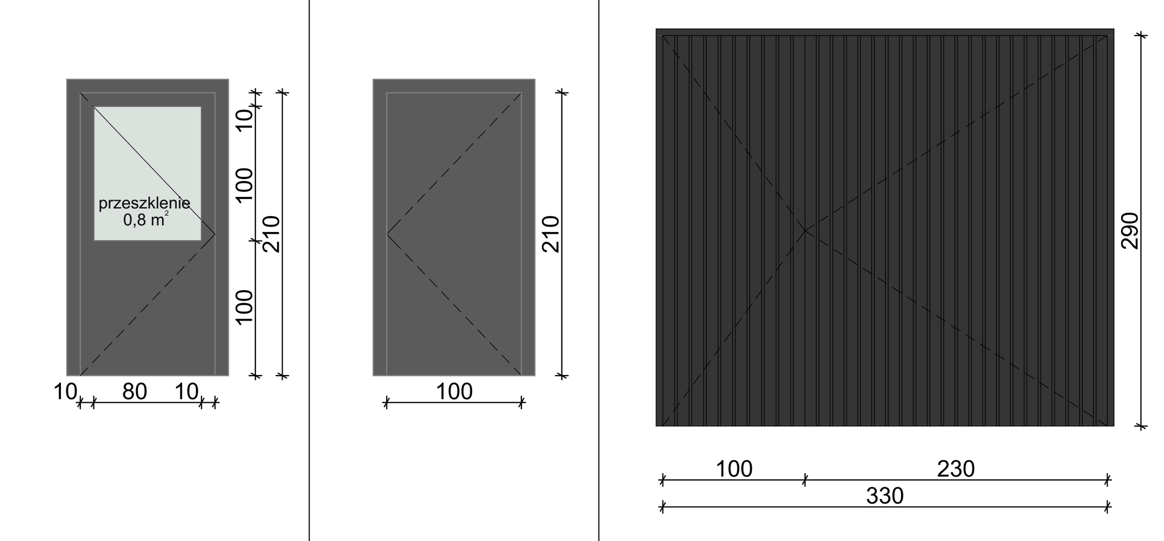		
WYMIARY ELEMENTU (wymiar z zewnątrz)	120×220	120×220	340×295
WYMIARY ELEMENTU (wymiar przejścia)	100×210	100×210	330×290
opis ogólny	drzwi zewnętrzne techniczne z przeszkleniem Umax= 1,3 W/m2*K, zawiasy wzmocnione, wyposażone w dzwignię antypaniczną	drzwi zewnętrzne stalowe pełne Umax= 1,3 W/m2*K, zawiasy wzmocnione, wyposażone we wkładkę patentową, światło przejścia 90cm	Brama garażowa stalowa, wrota rozwieralne podzielone asymetrycznie, jedno ze skrzydeł 100cm
opis ppoż	światło przejścia min 90cm		
KOLOR	RAL 7016	RAL 7016	RAL 7016

_ZESTAWIENIE DRZWI WEWNETRZNYCH

ID	D1	D2		D3		D4		D5		D6	D7
ILOŚĆ SZTUK	2	10	10	3	4	5	9	1	6	1	1
ORIENTACJA	L	L	P	P	L	P	L	L	P	L	L
Widok od strony otwarcia	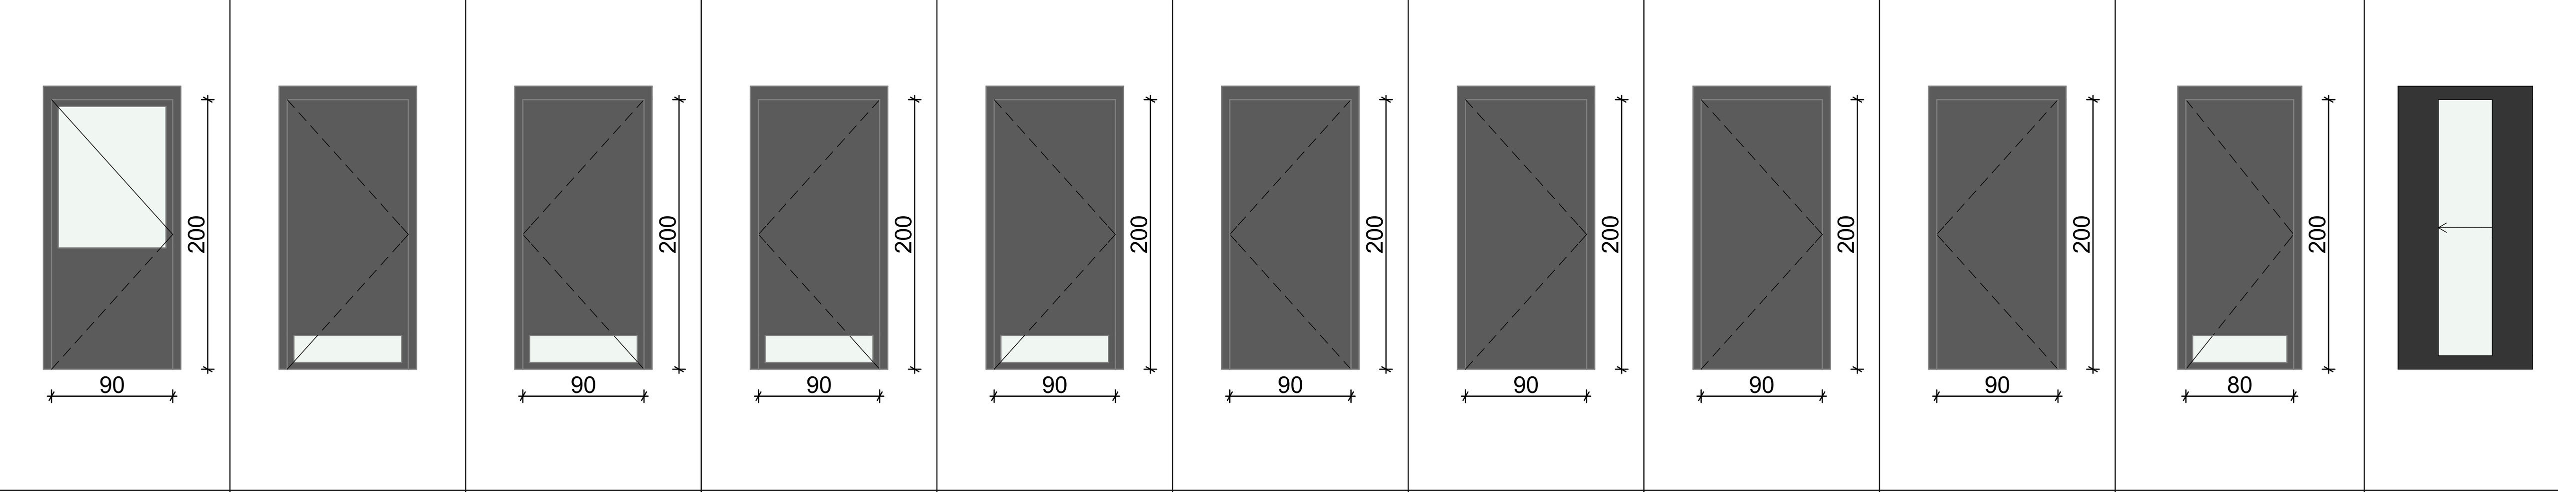										
WYMIARY ELEMENTU (wymiar z zewnątrz)	102×210	102×210	102×210	102×210	102×210	102×210	102×210	102×210	102×210	92×210	100×210
WYMIARY ELEMENTU (wymiar przejścia)	90×200	90×200	90×200	90×200	90×200	90×200	90×200	90×200	90×200	80×200	90×205
opis ogólny	drzwi wewnętrzne drewniane z przeszkleniem, ościeżnica drewniana prosta, wyposażone w zamek oszczędnościowy,klamka satynowa	drzwi wewnętrzne drewniane z kratką wentylacyjną ze stali nierdzewnej, ościeżnica drewniana prosta, wyposażone w zamek oszczędnościowy i wkładkę patentową, klamka satynowa	drzwi wewnętrzne drewniane z kratką wentylacyjną ze stali nierdzewnej, ościeżnica drewniana prosta, wyposażone w zamek oszczędnościowy i wkładkę patentową, klamka satynowa	drzwi wewnętrzne drewniane z kratką wentylacyjną ze stali nierdzewnej, ościeżnica drewniana prosta, wyposażone w zamek oszczędnościowy i wkładkę patentową, klamka satynowa	drzwi wewnętrzne drewniane z kratką wentylacyjną ze stali nierdzewnej, ościeżnica drewniana prosta, wyposażone w zamek oszczędnościowy i wkładkę patentową, klamka satynowa	drzwi wewnętrzne, ościeżnica drewniana prosta, wyposażone w zamek oszczędnościowy,klamka satynowa	drzwi wewnętrzne, ościeżnica drewniana prosta, wyposażone w zamek oszczędnościowy,klamka satynowa	drzwi wewnętrzne, ościeżnica drewniana prosta, wyposażone w zamek oszczędnościowy,klamka satynowa	drzwi wewnętrzne, ościeżnica drewniana prosta, wyposażone w zamek oszczędnościowy,klamka satynowa	drzwi wewnętrzne drewniane z kratką wentylacyjną ze stali nierdzewnej, ościeżnica drewniana prosta, wyposażone w zamek oszczędnościowy i wkładkę patentową, pochwyty pionowe ze stali nierdzewnej polerowanej	drzwi wewnętrzne drewniane przesówne do gastronomi, montowane na ścianie, pochwyty pionowe ze stali nierdzewnej polerowane
opis ppoż				samozamykacz	samozamykacz	samozamykacz	samozamykacz			samozamykacz	
KOLOR	RAL 7016	RAL 7016	RAL 7016	RAL 7016	RAL 7016	RAL 7016	RAL 7016	RAL 7016	RAL 7016	RAL 7016	RAL 7016

ZESTAWIENIE STOLARKI OKIENNEJ

ID	01	02	03	04	05	06
ILOŚĆ SZTUK	2	2	18	1	1	1
Widok od strony otwarcia	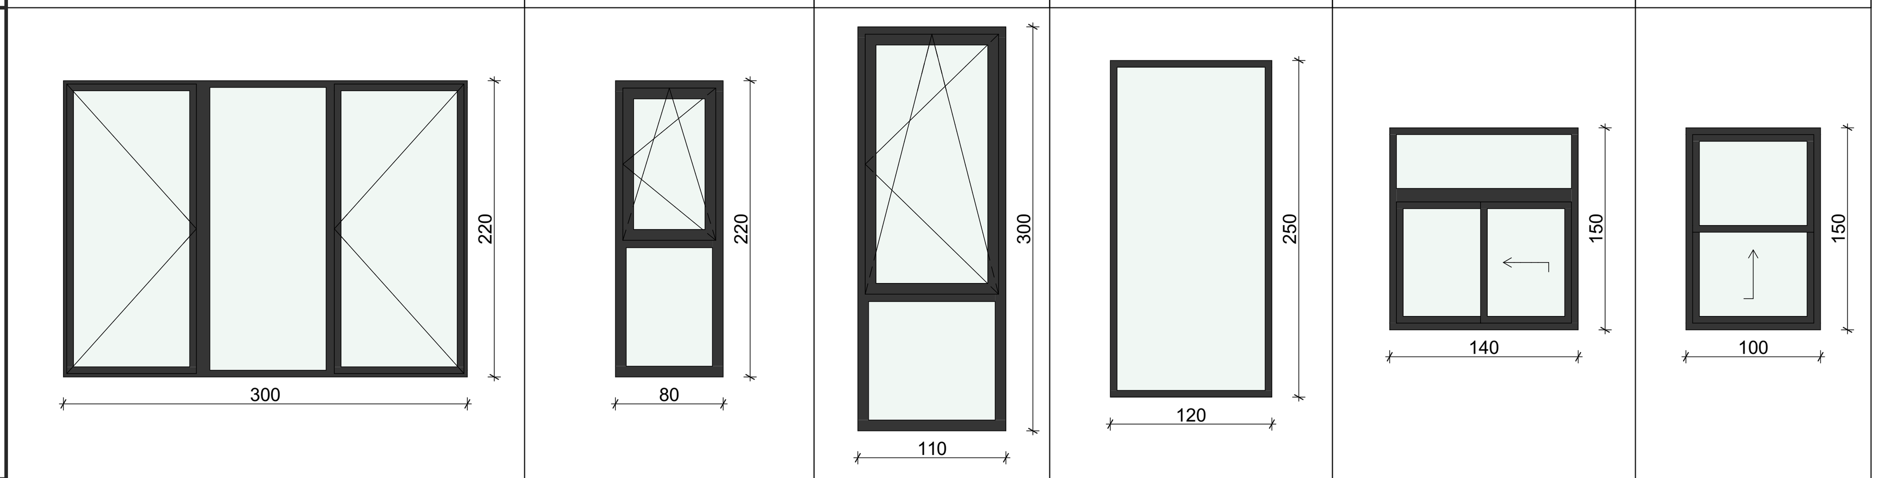					
WYMIARY ELEMENTU (wymiar z zewnątrz)	300×220	80×220	110×300	120×250	140×150	100×150
opis ogólny	okna trzyszybowy w systemie aliminiowym ciepłym, szkło bezpiecze obustronnie, okucia systemowe z funkcją rozszczelniania, zawiasy wzmocnione	jak 01	jak 01	jak 01	jak 01	jak 01
opis ppoż	RAL 7016	RAL 7016	RAL 7016	RAL 7016	RAL 7016	RAL 7016

PO DOKONANIU WYBORU PRODUCENTA STOLARKI NALEŻY ZWERYFIKOWAĆ WYMIARY OTWORÓW W ŚWIETLE MURU

UWAGA ---- WYMIARY STOLARKI OKIENNEJ NA RYSUNKACH ZESTAWIENIOWYCH ORAZ RZUTACH KONDYGNACJI SĄ WYMIARAMI OTWORÓW (OŚCIEŻY) W PRZEGRODACH BUDOWLANYCH W STANIE SUROWYM I OD POSADZKI WYKOŃCZONEJ NA GOTOWO --- STOLARKĘ OKIENNĄ POKAZANO W WIDOKU OD ZEWNĄTRZ --- INTEGRALNĄ CZĘŚCIĄ ZESTAWIEŃ SĄ RZUTY BUDYNKU ORAZ BRANŻOWE WYTYCZNE BUDOWLANE --- DOKUMENTACJĘ ARCHITEKTONICZNĄ NALEŻY SKOORDYNOWAĆ Z POROJEKTAMI BRANŻOWYMI ORAZ W RAZIE NIEJASNOŚCI POWIADOMIĆ PROJEKTANTÓW --- PRZED PRZYSTĄPIENIEM DO ZAMÓWIENIA STOLARKI NALEŻY ZWERYFIKOWAĆ WSZYSTKIE WYMIARY, ILOŚĆ ASORTYMENTU ORAZ ORIENTACJĘ SKRZYDEŁ --- WSZELKIE ZMIANY I KOREKTY PROJEKTOWE SĄ MOŻLIWE TYLKO W POROZUMIENIU I ZA ZGODĄ PROJEKTANTA

PRIMTECH Szymon Kita
tel: 506-340-000
www.primtech.pl

Funkcja	Imię i nazwisko	Nr uprawnień	Podpis
Projektował br.arch.	mgr inż. arch. Magdalena Dornik-Morawiec	4/SLOKK/2019	
	mgr inż. arch. Marta Nowak	170/POOKK/IV/2016	
Sprawdził br. arch.	mgr inż. arch. Leszek Horzela	15/98	
Projektował br.konstr.	mgr inż. Damian Golicki	SLK/3937/PWOK/11	
Sprawdził br.konstr.	mgr inż. Szymon Kita	SLK/4918/PBKb/16	

Lokalizacja: T. Kościuszki 1, 34-120 Andrychów dz. nr 842/5; 842/7 obr.: Andrychów- miasto [121801_4.0001] Jedn. ewiden: Andrychów-Miasto

Nazwa projektu/Obiekt: ETAP 1 - "Zagospodarowanie terenu Stadion "BESKID" w Andrychowie" rozbiórka, przebudowa, budowa obiektówbudowlanych na terenie stadionu "BESKID" wraz z infrastrukturą towarzyszącą w Andrychowie

Inwestor: Gmina Andrychów ul. Rynek 15 34-120 Andrychów

Nazwa rysunku: Budynek klubowy - zestawienie stolarki

Faza proj.: Projekt Wykonawczy | Nr rysunku: A_15 | Nr egz.:

Data: Czerwiec 2024r. | Skala: 1:1

Korzystanie z rozwiązań technicznych zawartych w niniejszym projekcie, w zakresie przekraczającym ustalenia umowy na opracowanie dokumentacji, wymaga pisemnego zezwolenia: PRIMTECH Szymon Kita