




Rez pozdĺžny

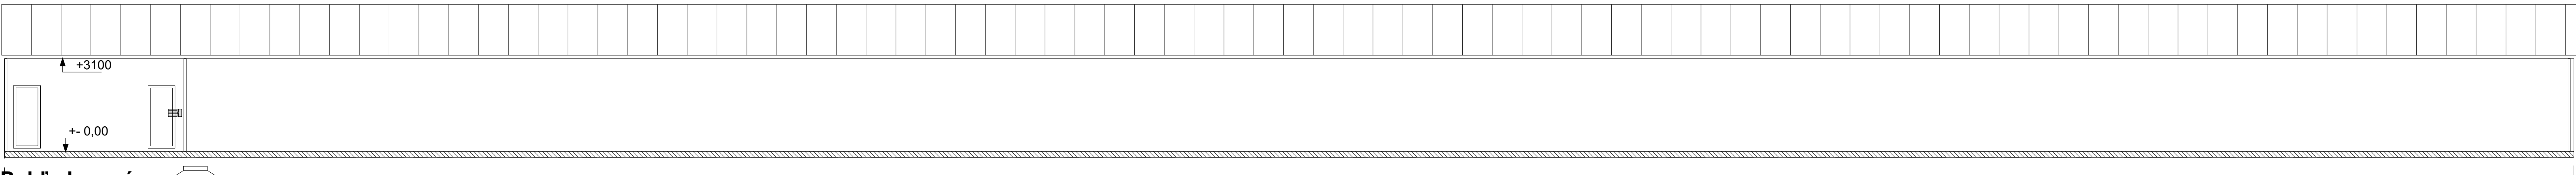

Pohľad pravý

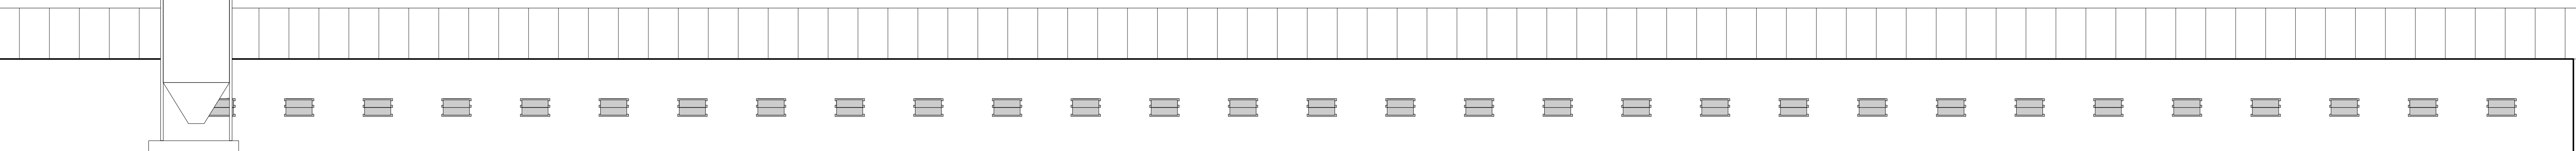


Pohľad ľavý

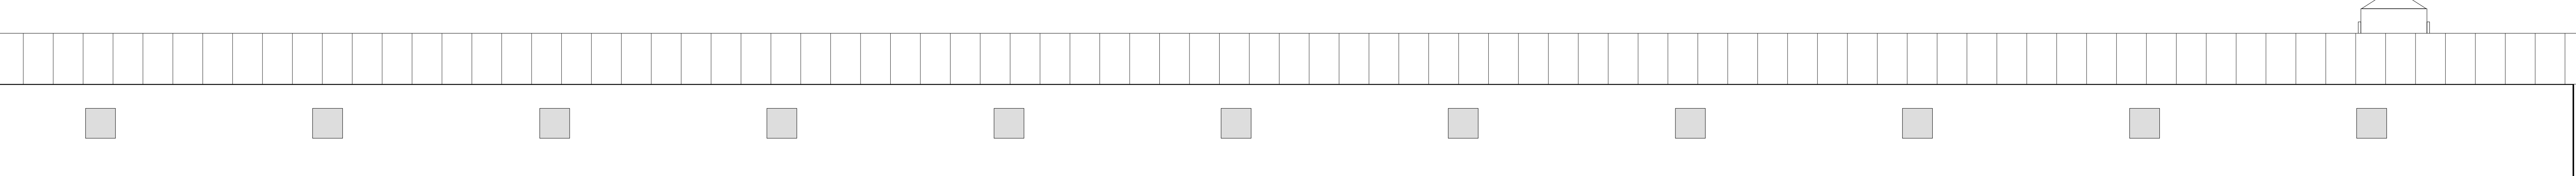


Haly č1,2,3,

- Demontáž pôvodných AI plechov
- Inštalácia Strešný PIR panel , hrúbka jadra c 40 mm
- Inštalácia PIR panelov na vnútorných stenách objektu v hrúbke 40 mm
- výmena klampiarskych prvkov
 - Hrebenáč
 - Záveterné lišty


Rez priečny
Haly č1,2,3,

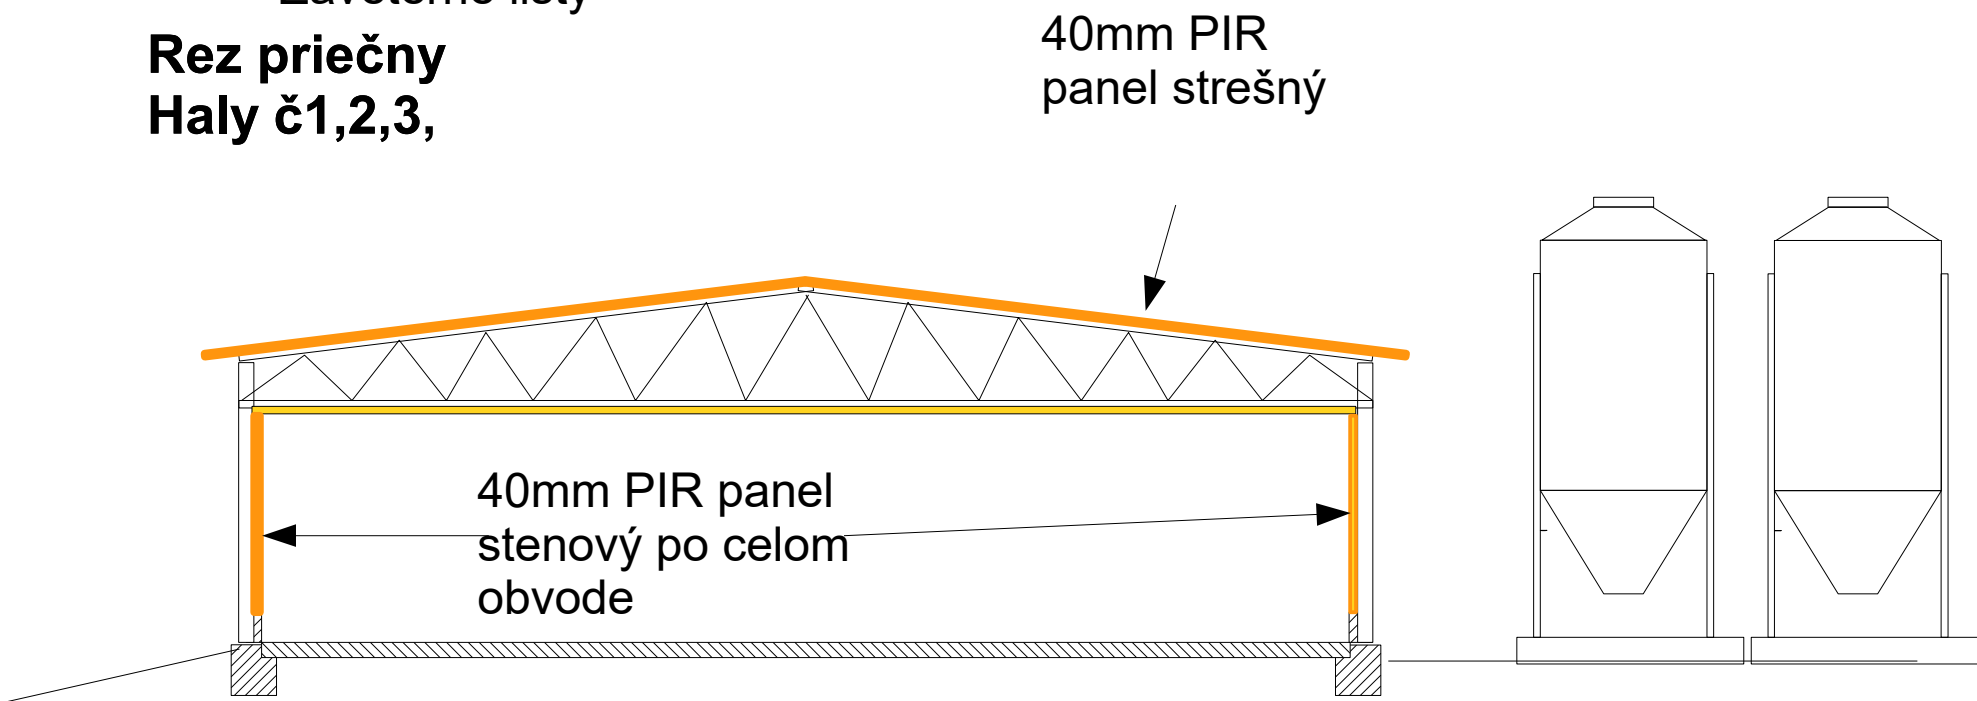

Pohľad predný

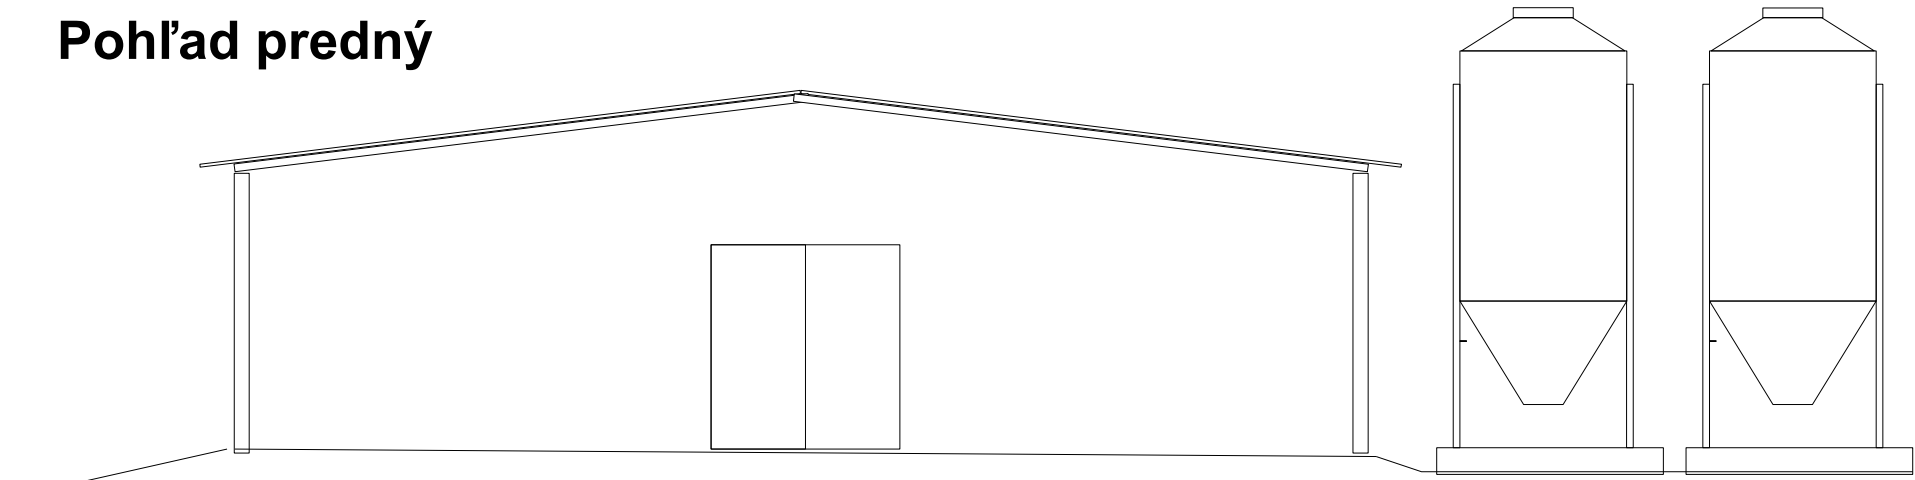

Pohľad zadný

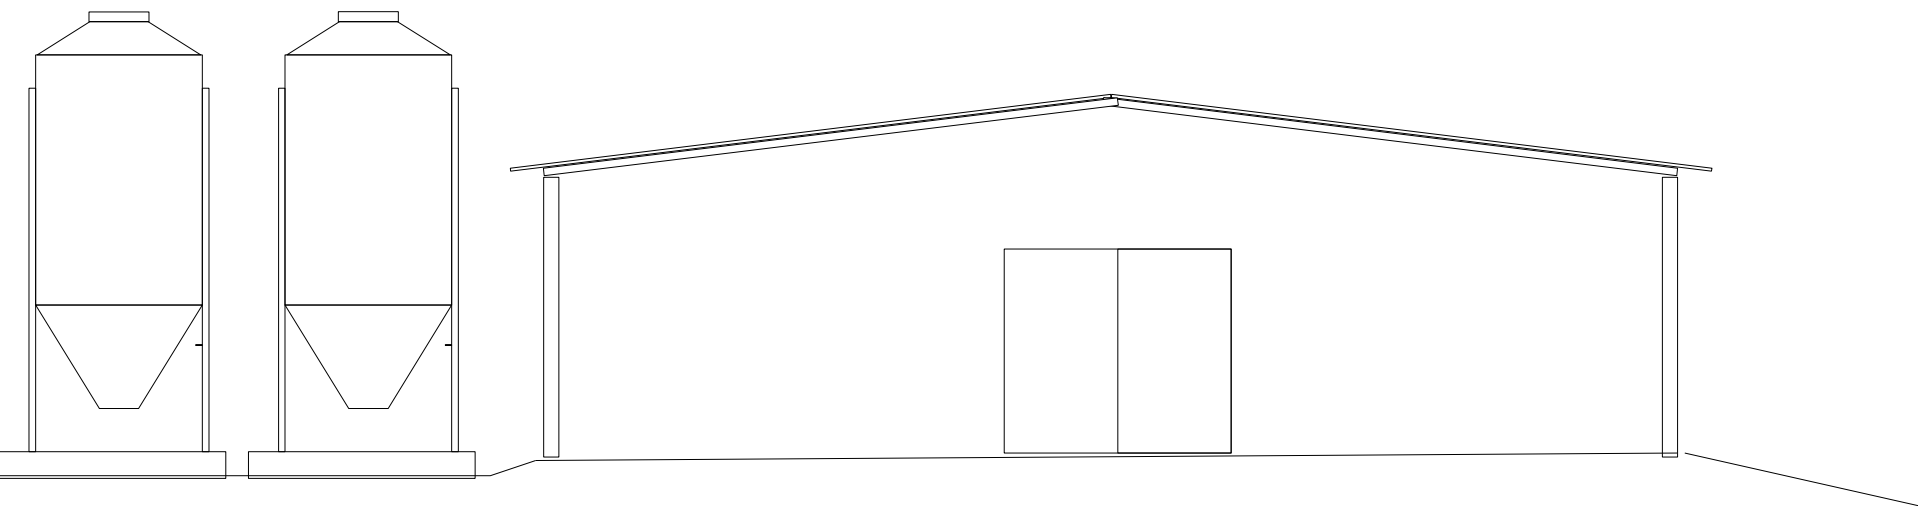

Kreslil	Vypracoval	Zodpovedný projektant	SAXUM projekt s.r.o. Východná ul. 3133/32 934 01 Levice	
Ing. Antal	Ing. Antal			
Investor	Farma HYZA a.s., Topoľčany		Formát	4A2
Lokalita	Šoporňa			
Rekonštrukcia objektov chovných hál Farma HYZA a.s. – Farma Šoporňa			Dátum	I.2023
			Mierka	1 : 100
Pôdorys , rezy, pohľady strechy			Č. výkresu	3.