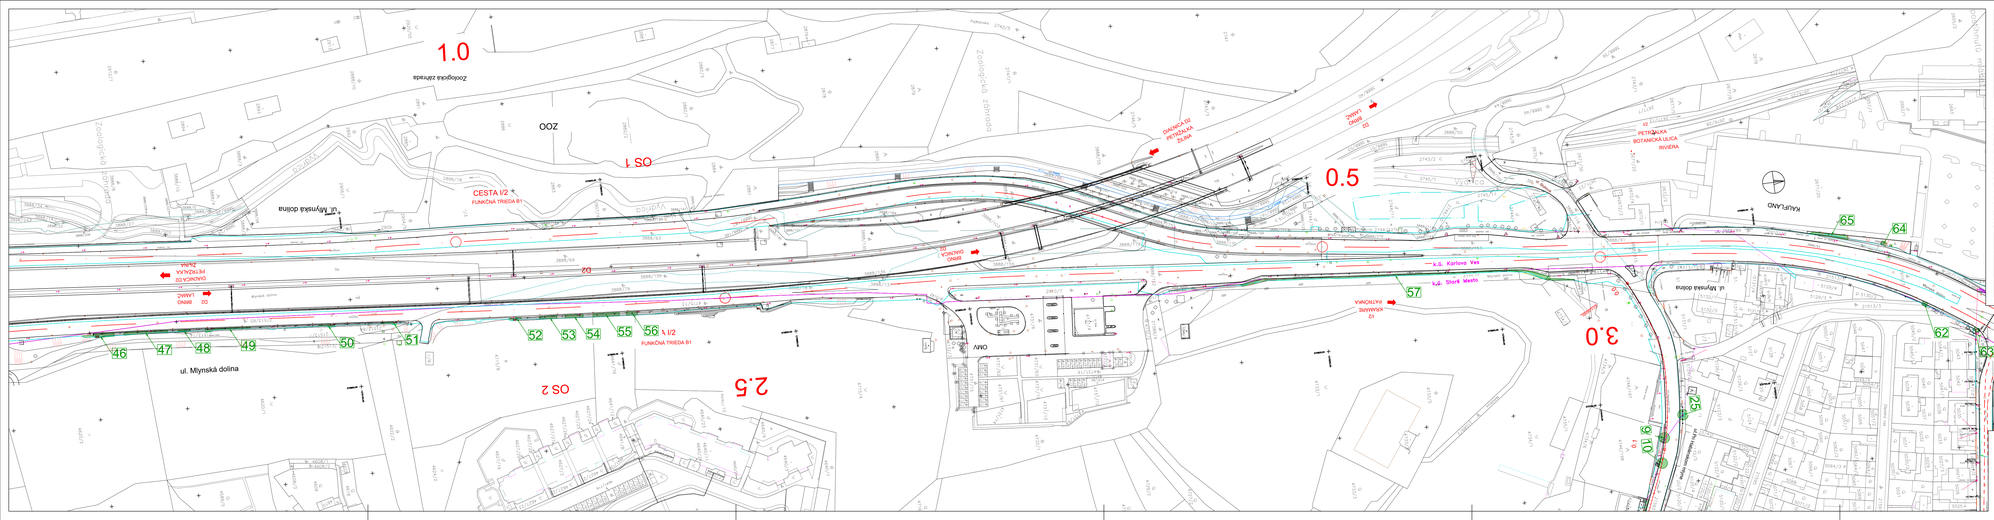

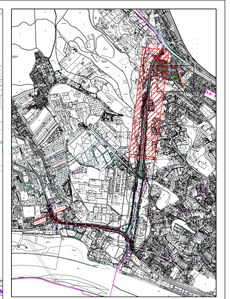

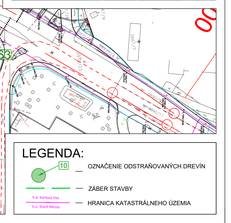

LEGENDA:

10 — OZNAČENIE ODSTRAŇOVANÝCH DREVÍN

— ZÁBER STAVBY

— HRANICA KATASTRÁLNEHO ÚZEMIA

EURÓPSKA ÚNIA
Kohézny fond
OP Integrovaná infraštruktúra 2014 – 2020

MINISTERSTVO DOPRAVY SLOVENSKEJ REPUBLIKY

E SO 001

SÚRADNICOVÝ SYSTÉM: S-JTSK v mriežke JTSK — VÝŠKOVÝ SYSTÉM: Bpv

MIESTO STAVBY: **Trolejbusové trate v Bratislave, Nová trolejbusová trať Patrónka - Riviéra**

OBJEDNÁVATEĽ: BRATISLAVA — Hlavné mesto Slovenskej republiky Bratislava, Primaciálne námestie č. 1, 814 99 Bratislava

ZHOTOVITEĽ DOKUMENTÁCIE: DOPRAVNÝ PODNIK BRATISLAVA — Dopravný podnik Bratislava, a.s., Olejkárska č. 1, 814 52 Bratislava

PROJEKTANT: DOPRAVOPROJEKT

DOPRAVOPROJEKT, a.s. Komárňanská 141/2,4 832 03 Bratislava – mestská časť Nové Mesto			
VEDÚCI PROJEKTU	Ing. Mária KOLAJDA	PODPIS	
ZODP. ZAMESTN.	TRTR-ISE		

PROJEKTANT OBJEKTU: DOPRAVOPROJEKT, a.s., divízia Bratislava I, Komárňanská 141/2,4, 832 03 Bratislava

ZODPOVEDNÝ PROJEKTANT	Ing. Mária KOLAJDA	PODPIS	
AUTORIZÁCIA	Ing. Mária KOLAJDA	PODPIS	
KONTROLOVAL	Ing. Ladislav FILO	PODPIS	
ODSKÚŠAVAČ ZODP. PREDPIS	TPRB-ODP-C-0580-09100-1KD-X		

KÚ: BRATISLAVSKÝ	OKRES: Bratislava I, MČ – Staré Mesto Bratislava IV, MČ – Karlova Ves	DÁTUM	07.2024
KATASTRÁLNE ÚZEMIE: Karlova Ves, Staré Mesto		FORMÁT	1x1 A4
MIESTO ČASTI:		MIERKA	1 : 1 000
		STUPEŇ PD	DSP
		Č. ZMLUVY	TRSK-SE
PRÍPRAVA ÚZEMIA		Č. SÚPISKY	Č. PRÍLOHY 003

SITUÁCIA V KM 2,100–3.330 (OS2)