




→KM 0,143 750 – SCHODISKO

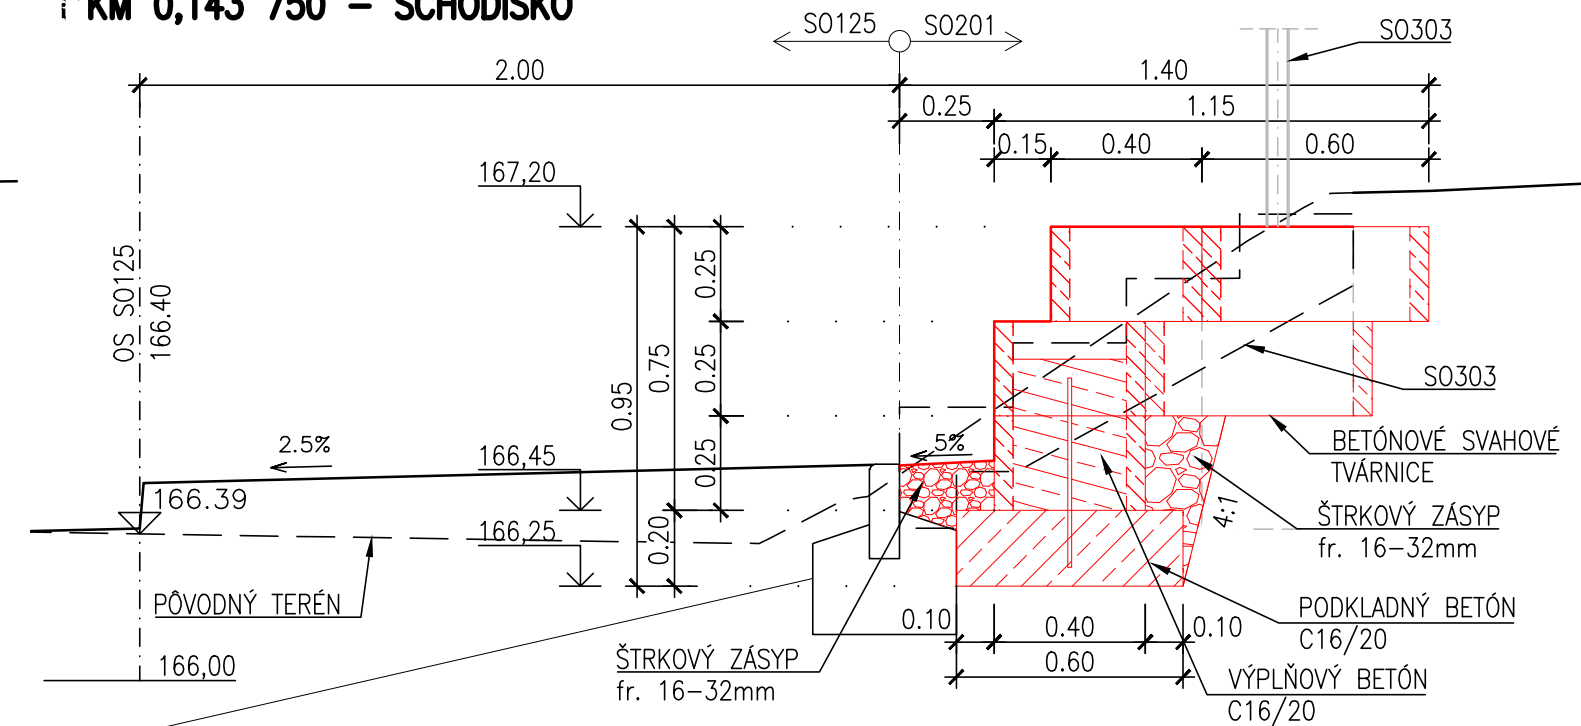




**IKM 0,145 000 – SCHODISKO**

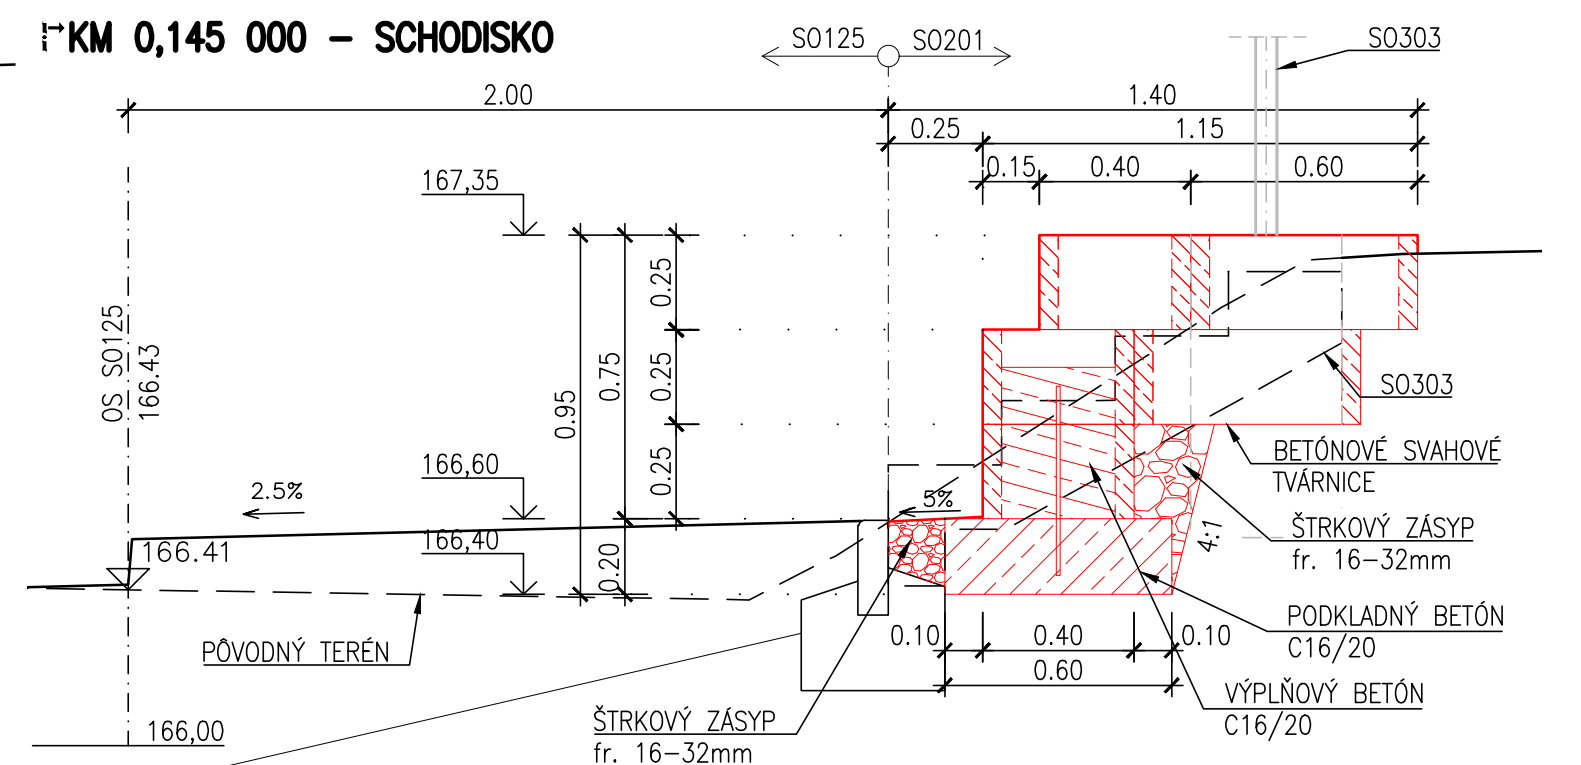

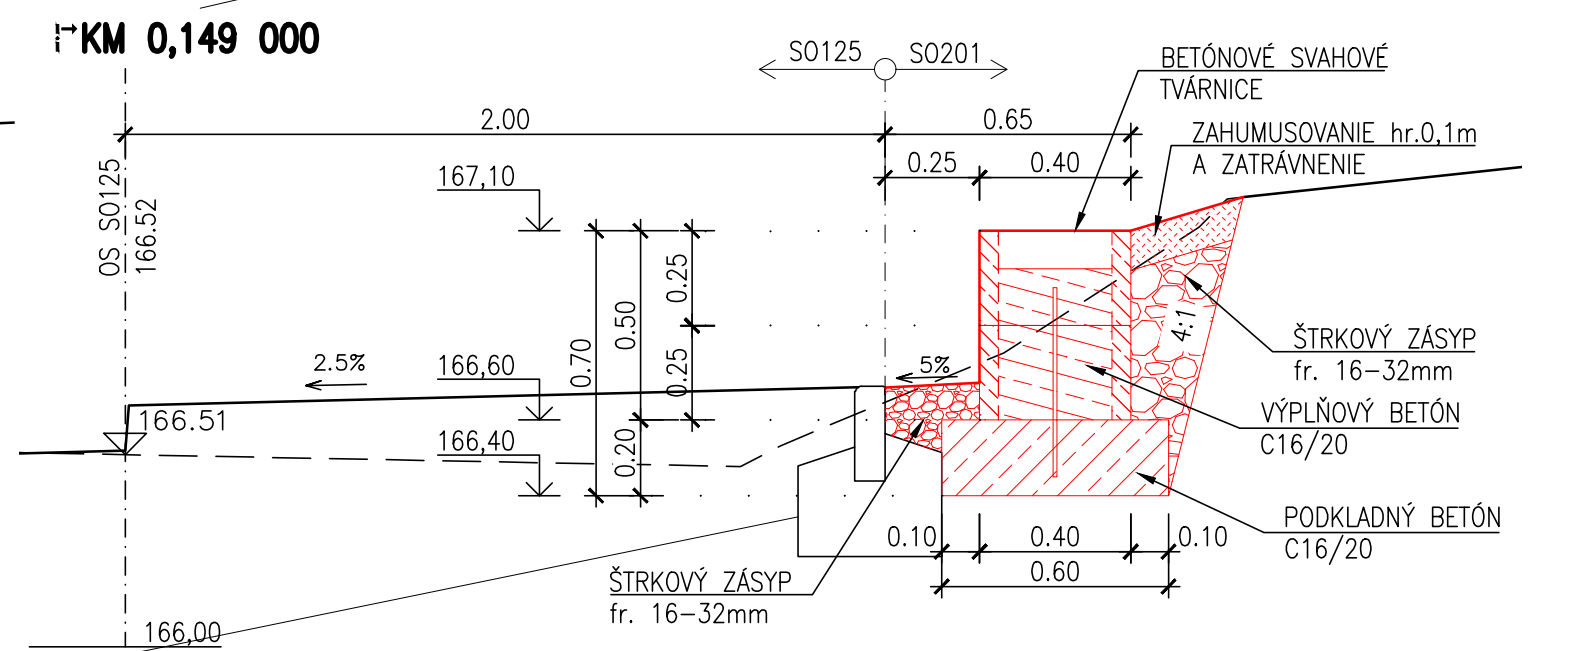→ KM 0,149 000



VÝŠKOVÝ SYSTÉM: Bpv

NÁZOV STAVBY			
<b>Trolejbusové trate v Bratislave, Nová trolejbusová trať Patrónka - Riviéra</b>			
STAVEBNÍK		Hlavné mesto Slovenskej republiky Bratislava Primaciálne námestie č.1, 814 99 Bratislava	
OBJEDNÁVATEĽ DOKUMENTÁCIE		Dopravný podnik Bratislava, a.s. Olejkárska č.1, 814 52 Bratislava	
 DOPRAVNÝ PODNIK BRATISLAVA			
PROJEKTANT		DOPRAVOPROJEKT, a.s. Kominárska 141/2,4 832 03 Bratislava – mestská časť Nové Mesto	
		HLAVNÝ INŽINIER PROJEKTU	Ing. Marta KODAJOVÁ
		ČÍSLO ZÁKAZY	7859-00
		PODPIS <i>Kodajová</i>	
PROJEKTANT		OBJEKTU	
		DOPRAVOPROJEKT, a.s., divízia Bratislava I, Kominárska 141/2,4, 832 03 Bratislava	
		ZODPOVEDNÝ PROJEKTANT	Ing. Soňa AUGUSTINOVÁ
		VYPRACOVANÉ	Ing. Miloslav ŽURAN-BÁŠŤAK
		KONTROLOVANÉ	Ing. Soňa AUGUSTINOVÁ
		IDENTIFIKAČNÉ ČÍSLO PRÍLOHY	TPPRB-DRS-C-E000-20100-005-X
KRAJ: BRATISLAVSKÝ		OKRES: Bratislava I, MČ – Staré Mesto	DÁTUM
KATASTRÁLNE ÚZEMIE: Karlova Ves, Staré Mesto		Bratislava IV, MČ – Karlova Ves	12.2024
NÁZOV ČASTI		FORMÁT	
OPORNÝ MÚR NA ULICI PRI HABÁNSKOM MLYNE		3xA4	
		MIERKA	
		1:20	
		STUPEŇ PD	
		DRS	
		Č. ZÁKAZY	
		7859-00	
		Č. SÓPRAVY	Č. PRÍLOHY
PRIEČNE REZ			005