


SITUÁCIA

1:150

ÚSEK „A,,

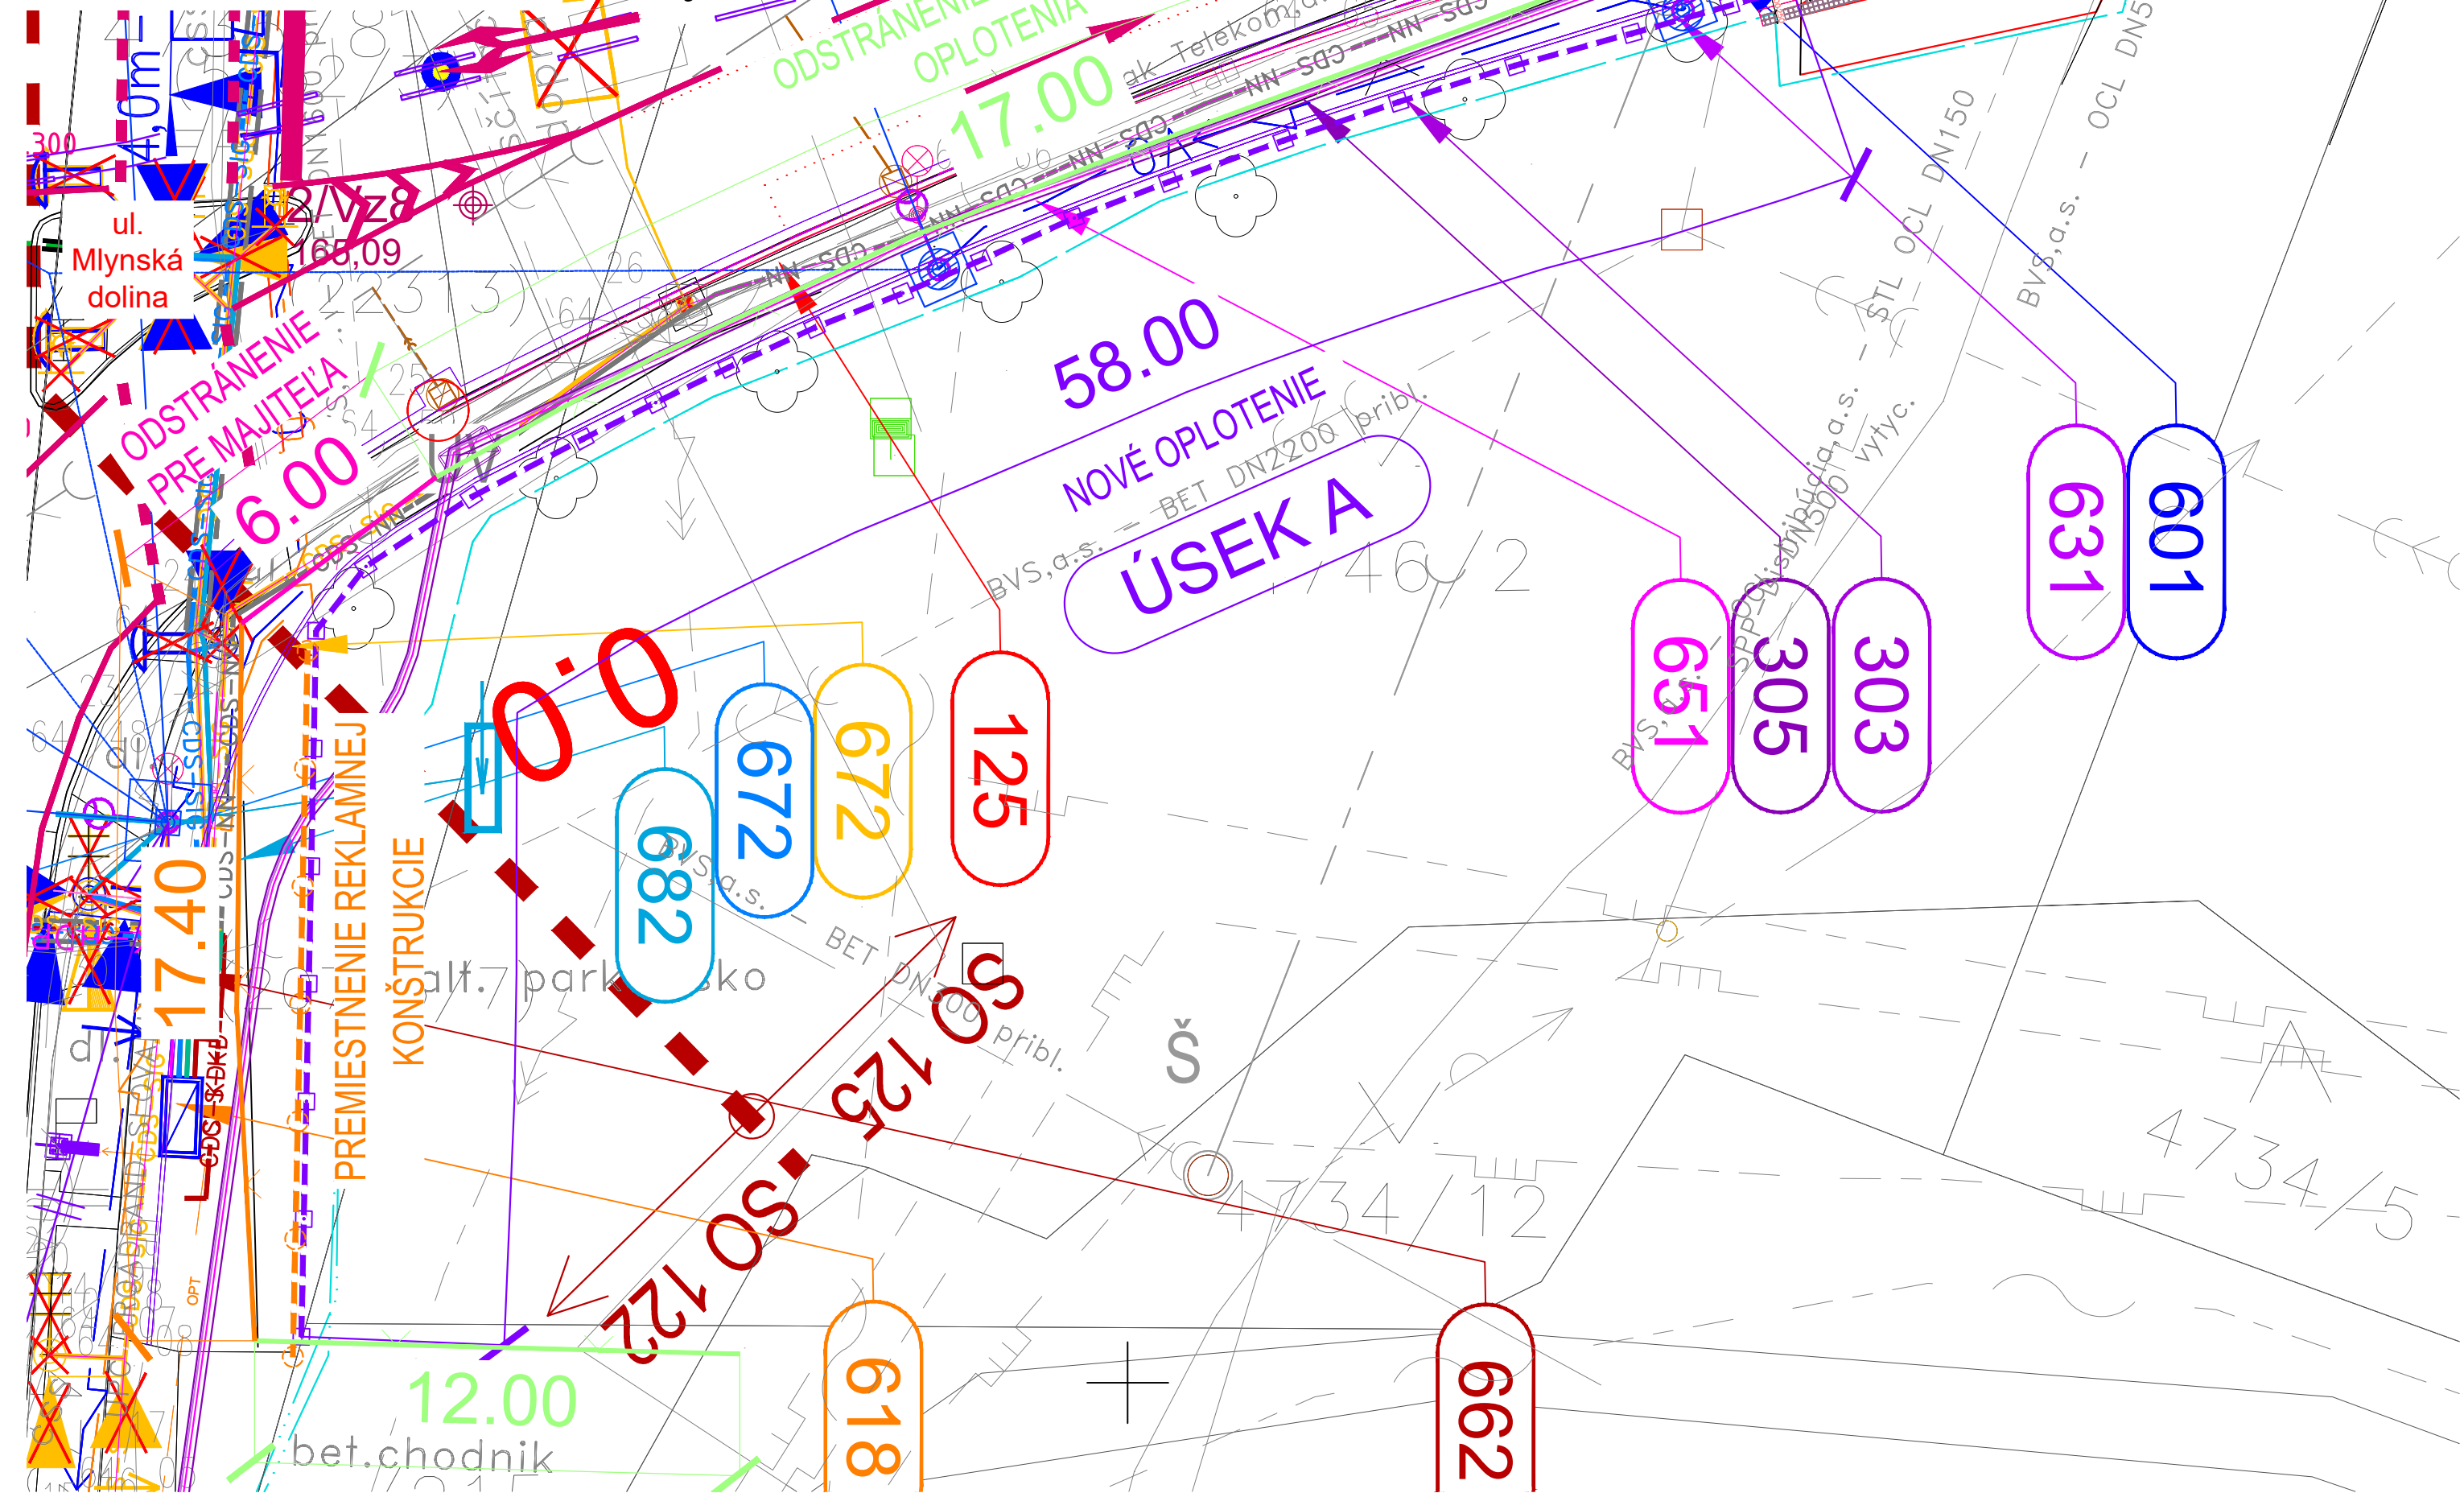

POZNÁMKY :

- PRED ZAHÁJENÍM STAVEBNÝCH PRÁC NA VLASTNOM OBJEKTE JE NUTNÉ VYTÝČIŤ A OCHRÁNIŤ ALEBO PRELOŽIŤ VŠETKY KOLIZNE STÁVAJÚCE ČI V PREDSTIHU PRELOŽENÉ NOVÉ INŽENIERSKE SIETE V ROZSAHU STAVEBNÝCH PRÁC.
- VŠETKY INŽENIERSKE SIETE, ICH PRELOŽKY ČI CHRÁNIČKY AKO I SÚVISIACE OBJEKTY SÚ UVEDENÉ V KOORDINAČNOM VÝKRESE STAVBY.

OBJEKTOVÁ SKLADBA VŠETKY OBJEKTY SÚ ZOBRAZENÉ - OZNAČENÉ V KOORDINAČNOM VÝKRESE STAVBY

CESTNÉ OBJEKTY
SO 125 Úprava komunikácií a chodníkov na uliciach Pri Habánskom mlyne, Gaštanová ul., Valašská ul., Lovinského ul.

POZEMNÉ OBJEKTY, ZARIADENIA
SO 303 Úprava oplozenia na ulici Pri Habánskom Mlyne
SO 305 Multikanál pre zabezpečenie rozvodov optiky

KANALIZÁCIE A VODOVODY
SO 501 Dažďová kanalizácia, odvodnenie zastávky Z00, smer Habánsky Mlyn
SO 502 Odvodnenie ulíc Pri Habánskom Mlyne, Lovinského, Gaštanová
SO 510 Ochrana vodovodu DN150 v ul. Mlynská dolina pri Z00

OBJEKTY ELEKTRICKÝCH VEDENÍ VN, NN, VO
SO 601 Trojebusové vedenie
SO 618 Informačný systém na zastávkach - Informačné tabule
SO 631 Prekládka verejného osvetlenia

OZNAMOVACIE VEDENIA
SO 651 Optický kábel pre ovládanie meniarne a diaľkový dohľad nad výhybkami
SO 662 Komerový dohľad križovatky K417
SO 672 Križ.č. 417 Modernizácia CDS Mlynská dolina - Pri Habánskom mlyne
SO 682 Ochranné opatrenia prvkov CDS v zóne TV a ZP v K417

FOTODOKUMENTÁCIA






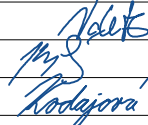
FOTOGRAFIA 08.2024

ÚSEK „A,,



SO 303

SÚRADNICOVÝ SYSTÉM: S-JTSK v realizácii JTSK VÝŠKOVÝ SYSTÉM: Bpv

| | | | | | | | |
|---|--|---|--|---|--|---|--|
| NÁZOV STAVBY | | | | Trolejbusové trate v Bratislave, Nová trolejbusová trať Patrónka - Riviéra | | | |
| STAVEBNÍK | |  BRATISLAVA | | Hlavné mesto Slovenskej republiky Bratislava Primaciálne námestie č.1, 814 99 Bratislava | | | |
| OBJEDNÁVATEĽ DOKUMENTÁCIE | |  DOPRAVNÝ PODNIK BRATISLAVA | | Dopravný podnik Bratislava, a.s. Olejkárska č.1, 814 52 Bratislava | | | |
| PROJEKTANT | |  | | DOPRAVOPROJEKT, a.s. Kominárska 141/2,4 832 03 Bratislava – mestská časť Nové Mesto | | PODPIS  | |
| | | HLAVNÝ INŽINIER PROJEKTU | | Ing. Marta KODAJOVÁ | | | |
| | | ČÍSLO ZÁKAZKY | | 7859-00 | | | |
| PROJEKTANT OBJEKTU | |  | | DOPRAVOPROJEKT, a.s., divízia Bratislava I, Kominárska 141/2,4, 832 03 Bratislava | | | |
| | | ZODPOVEDNÝ PROJEKTANT | | Ing. Rudolf VOLETZ | |  | |
| | | VYPRACOVAL | | Ing. Josef KOPECKÝ | | | |
| | | KONTROLOVAL | | Ing. Marta KODAJOVÁ | | | |
| | | IDENTIFIKAČNÉ ČÍSLO PRÍLOHY | | TTPRB-DRS-C-E000-30300-003-X | | | |
| KRAJ: BRATISLAVSKÝ | | OKRES: Bratislava I, MČ – Staré Mesto | | DÁTUM | | 12.2024 | |
| KATASTRÁLNE ÚZEMIE: Karlova Ves, Staré Mesto | | Bratislava IV, MČ – Karlova Ves | | FORMÁT | | 4x1 A4 | |
| NÁZOV ČASTI ÚPRAVA OPLOTENIA NA ULICI PRI HABÁNSKOM MLYNE OPLOTENIE – ÚSEK A SITUÁCIA | | | | MIERKA | | 1:150 | |
| | | | | STUPEŇ PD | | DRS | |
| | | | | Č. ZÁKAZKY | | 7859-00 | |
| | | | | Č. SPRÁVY | | Č. PRÍLOHY | |
| | | | | | | 3 | |