BOD	Y [m]	X [m]	Z [m]	POZN.
11	575993.729	1279456.364	155,09	HB3, os podzemného kábla
12	575990.611	1279457.084	155,09	HB4, os podzemného kábla
13	575985.400	1279480.760	155,80	HB5, os podzemného kábla
14	575985.625	1279482.590	155,80	os podzemného kábla
15	575983.895	1279485.886	155,80	os podzemného kábla
16	575982.494	1279486.844	155,80	HB6, os podzemného kábla

Údaje o podrobných bodoch trasy.
Body 1 až 16 - poloha trasy nadzemného a pozemného kábla.

LEGENDA:

OS TRASY KÁBLA SO655

KOMUNIKÁCIA A SPEVNENÉ PLOCHY (SÚVISIACE OBJEKTY) SO121,122,123,124,125

POZNÁMKA:
VYTYČOVACIA SIEŤ STAVBY BUDE DODANÁ HLAVNÝM GEODETOM STAVBY PRED VYTÝČENÍM STAVEBNÉHO OBJEKTU.

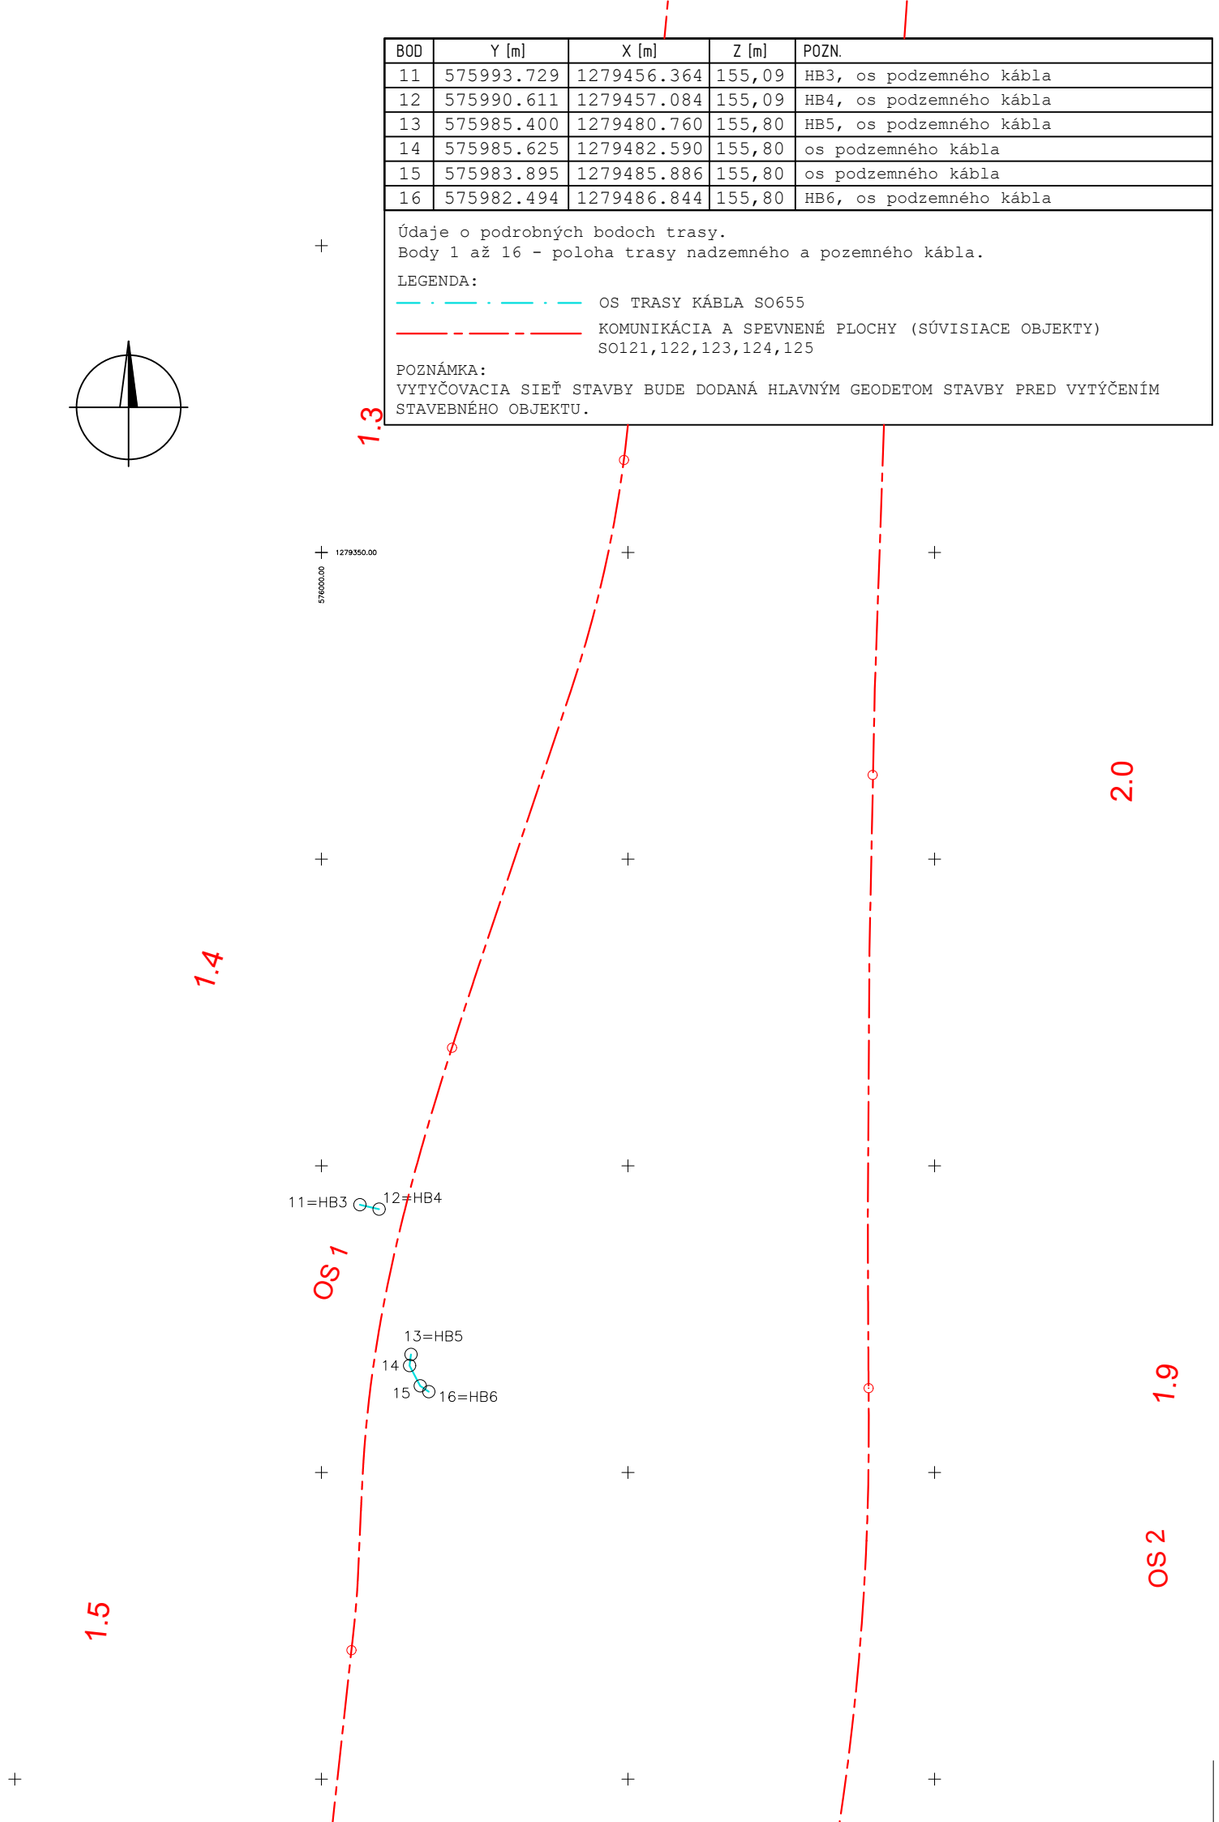

EURÓPSKA ÚNIA
Kohézny fond
OP Integrovaná infraštruktúra 2014 – 2020

MINISTERSTVO DOPRAVY SLOVENSKEJ REPUBLIKY

NÁLEŽITOSŤAMI A PRESNOSŤOU ZODPOVEDÁ PREDPISOM

E

SO 655

VYTYČOVACIA SIEŤ STAVBY BUDE DODANÁ HLAVNÝM GEODETOM STAVBY PRED VYTÝČENÍM STAVEBNÉHO OBJEKTU

SÚRADNICOVÝ SYSTÉM: S–JTSK v realizácii JTSK PRESNOSŤ VYTÝČENIA: STN 73 0422 VÝŠKOVÝ SYSTÉM: Bpv

NÁZOV STAVBY

Trolejbusové trate v Bratislave,
Nová trolejbusová trať Patrónka - Riviéra

STAVEBNÍK: BRATISLAVA — Hlavné mesto Slovenskej republiky Bratislava, Primaciálne námestie č.1, 814 99 Bratislava

OBJEDNÁVATEĽ DOKUMENTÁCIE: DOPRAVNÝ PODNIK BRATISLAVA — Dopravný podnik Bratislava, a.s., Olejkárska č.1, 814 52 Bratislava

PROJEKTANT: DOPRAVOPROJEKT — DOPRAVOPROJEKT, a.s., Kominárska 141/2,4, 832 03 Bratislava – mestská časť Nové Mesto

HLAVNÝ INŽINIER PROJEKTU	Ing. Marta KODAJOVÁ	PODPIS
ČÍSLO ZÁKAZKY	7859–00	

PROJEKTANT OBJEKTU: TELECOM PROJECT — TELECOMPROJECT spol. s r.o., Pajštúnska 1, 851 02 Bratislava

ZODPOVEDNÝ PROJEKTANT	Ing. Róber ŠTURDÍK	PODPIS
VYPRACOVAL	Ing. Juraj ŽIŽÁK	PODPIS
KONTROLOVAL	Ing. Dušan STANEK	PODPIS
IDENTIFIKAČNÉ ČÍSLO PRÍLOHY	TTPRB–DRS–C–E000–65500–006–X	

KRAJ: BRATISLAVSKY
KATASTRÁLNE ÚZEMIE: Karlova Ves, Staré Mesto
OKRES: Bratislava I, MČ – Staré Mesto; Bratislava IV, MČ – Karlova Ves

NÁZOV ČASTI

OCHRANA A PRELOŽKY VEDENÍ SWAN

VYTYČOVACÍ VÝKRES

DÁTUM	12.2024
FORMÁT	2x1 A4
MIERKA	1 : 1000
STUPEŇ PD	DRS
Č. ZÁKAZKY	7859–00
Č. SÚPRAVY	
Č. PRÍLOHY	006