

Quantcom, a.s. – organizačná zložka

zastúpená

VALDE s.r.o.

Borekova 13, 821 06 Bratislava

tel.: +421 903 650 569

Dopravoprojekt, a.s.**Bc. Vojtech Horváth****Kominárska 141/2,4****821 09 Bratislava**

Žiadateľ:

Vaša značka zo dňa	Naša značka	Vybavuje	Telefón	E-mail	Bratislava
8689/2024-2910/7859-00	VD-24/14	Varga	0903228791	quantcom@valde.sk	6.8..2024

Prevádzková základňa:

Valde s.r.o., Borekova 13, 821 06 Bratislava, IČO: 35897601, IČ DPH: SK2021870235**I.****Žiadosť o vyjadrenie****o existenci podzemných telekomunikačných vedení spoločnosti Quantcom, a.s.**

Žiadateľ žiada podľa § 66 ods. 6 zákona č. 351/2011 Zb. o elektronických komunikáciách, pre účely územného a stavebného konania, o vyjadrenie o existenci podzemných telekomunikačných vedení spol. Quantcom, a.s.

pre akciu /stavbu/: **Nová trolejbusová trať Patrónka - Riviéra**

v mierke: 1: 5000

stupeň dokumentácie: DSP

II.**Vyjadrenie****o existenci podzemných telekomunikačných vedení spoločnosti Quantcom, a.s.**

Oznamujeme Vám, že pri realizácii Vami plánovaných a v časti I. vyznačených prác **DÔJDE** ku styku (súbehu, križovaniu) s podzemným telekomunikačným vedením spoločnosti Quantcom, a.s. (ďalej Quantcom).

Súhlas na vykonávanie zemných a ďalších stavebných prác (ďalej len "stavebné práce") v ochrannom pásme podzemných telekomunikačných vedení spoločnosti Quantcom Vám bude udelený len pri splnení týchto podmienok:

- žiadateľ vykoná všetky opatrenia, aby nedošlo k poškodeniu podzemného telekomunikačného vedenia,
- pred začatím stavebných prác žiadateľ zabezpečí na svoje náklady vytýčenie polohy podzemného telekomunikačného vedenia priamo na stavenisku (trasa), a to prostredníctvom servisnej spoločnosti VALDE s.r.o.. O vytýčenie polohy podzemného telekomunikačného vedenia žiadateľ písomne požiada spoločnosť VALDE s.r.o. na základe písomnej objednávky podanej na prevádzkovú základňu VALDE s.r.o. (poštou alebo e-mailom), a to najmenej 15 dní pred dňom, ku ktorému bude vyžadovať vytýčenie,
- žiadateľ informuje písomne (poštou, e-mailom) vyššie uvedenú prevádzkovú základňu o začatí stavebných prác najmenej 15 dní vopred,
- žiadateľ preukázateľne oboznámi pracovníkov, ktorí budú vykonávať stavebné práce v ochrannom pásme podzemných telekomunikačných vedení spoločnosti Quantcom s polohou podzemného telekomunikačného vedenia, ako bola vyznačená,

Quantcom a.s., sídlom: Křížíkova 36a/237, 186 00 Praha 8, tel.: +420 226 204 111, info@quantcom.cz, www.quantcom.cz

IČO: 28175492, DIČ: CZ 28175492. Zápis v obchodnom rejstříku vedeném Městským soudem v Praze, oddíl B, vložka 12529, podnikajúci na území Slovenskej republiky prostredníctvom organizačnej zložky zahraničnej právnickej osoby:

Quantcom, a.s. - organizačná zložka, IČO: 45940967, DIČ: 4020252148, IČ DPH: SK4020252148, tel: +421 2 2063 3386,

so sídlom: Pražská 11, 811 04 Bratislava, zapísaná v obchodnom registri Okresného súdu Bratislava I, oddiel: Po, vložka č. 1908/B

- e) žiadateľ smie vykonávať činnosti v ochrannom pásme podzemného telekomunikačného vedenia tak, aby nedošlo k poškodeniu podzemného telekomunikačného vedenia. Do vzdialenosti 1,5 m po každej strane vytýčenej trasy podzemného telekomunikačného vedenia žiadateľ nebude používať žiadne mechanizačné prostriedky (hlbiace stroje, zbíjačky a pod),
- f) v prípade odkrytia podzemného telekomunikačného vedenia ho žiadateľ bezodkladne zabezpečí proti poškodeniu,
- g) žiadateľ riadne zhutní zeminu pod podzemným telekomunikačným vedením a pred záhozom písomne alebo iným preukázateľným spôsobom vyzve pracovníkov vyššie uvedenej prevádzkovej základne na vykonanie kontroly, či nebolo podzemné telekomunikačné vedenie napriek predchádzajúcim opatreniam viditeľne poškodené a či boli dodržané stanovené podmienky. V prípade nesplnenia tejto podmienky žiadateľ umožní na požiadanie servisnej spoločnosti VALDE s.r.o. vykonanie dodatočnej kontroly a znáša následky s týmto spojené, prípadné poškodenie podzemného telekomunikačného vedenia žiadateľ bezodkladne ohlásí vyššie uvedenej prevádzkovej základni spoločnosti VALDE s.r.o.,
- h) žiadateľ písomne alebo iným preukázateľným spôsobom ohlásí prevádzkovej základni ukončenie stavebných prác v ochrannom pásme podzemného telekomunikačného vedenia alebo v mieste, ku ktorému bolo vydané toto vyjadrenie,
- i) žiadateľ dodrží všetky existujúce platné normy a predpisy pre prácu v ochrannom pásme podzemného telekomunikačného vedenia,
- j) žiadateľ uhradí za spoločnosť Quantcom pred vykonaním prekládky všetky náklady spojené s preložením dotknutej časti podzemného telekomunikačného vedenia, vrátane nákladov na vysporiadanie majetkovoprávných vzťahov k cudzím nehnuteľnostiam, na ktoré bude podzemné telekomunikačné vedenie preložené. Vysporiadanie majetkovoprávných vzťahov k dotknutým nehnuteľnostiam žiadateľ osvedčí preukázateľným spôsobom spoločnosti Quantcom pred vykonaním prekládky. V prípade nesplnenia tejto povinnosti žiadateľ nie je oprávnený prekládku vykonať a v prípade porušenia tohto záväzku znáša následky s tým spojené,
- k) žiadateľ pri vykonaní kontroly podľa písm. g) odovzdá prevádzkovej základni VALDE s.r.o. zameranie skutočného prevedenia stavby v mieste križovania (resp. súbehu) v rozsahu ochranného pásma. Toto zameranie spočíva v dodaní geodetických súradníc v S-JTSK a výšok v príslušnom výškovom systéme (Bpv., Jadran) v digitálnej a písomnej forme, s uvedením o aký typ vedenia sa jedná (nadzemné, podzemné) a s vyznačením výškového rozdielu medzi stavbou a podzemným telekomunikačným vedením v mieste križovania. Ďalej dodá zakres situácie v mierke 1: 1000, ktorý musí byť potvrdený príslušnou prevádzkovou základňou, a to do 30 dní po ukončení prác.
- l) V prípade porušenia povinností vyplývajúcich z tohto vyjadrenia žiadateľ uhradí spoločnosti Quantcom všetky škody, ktoré mu z tohto vzniknú.
- m) V prípade, že žiadateľ poverí vykonaním stavebných prác v ochrannom pásme podzemného telekomunikačného vedenia inú osobu, je povinný preukázateľne ju oboznámiť s vyššie uvedenými podmienkami a povinnosťami a zodpovedá spoločnosti Quantcom za ich dodržiavanie touto osobou.

n) Vedenie optického kábla , žiadame vytýčiť u našej prev. základni VALDE.

Sieť je vedená v spoločnej trase SITEL je nutné dodržať aj stanovisko SITEL. V trase sa nachádza HDPE chránička QUANTCOM (DIALTELECOM) 50 okrová s čier. pásom s optickým káblom 48 OFS.

V trase je medzinárodná prevádzka !!

Toto vyjadrenie platí pre dokumentáciu predloženú firme Quantcom a pre rozsah prác na nej vyznačených. Stráca platnosť, ak sa nezačne so stavebnými prácami uvedenej stavby do dvoch rokov od jeho vydania. Pri žiadosti o zmenu alebo predĺženie územného rozhodnutia (stavebného povolenia) je nutné požiadať o nové vyjadrenie o existencii podzemných telekomunikačných vedení spoločnosti Quantcom.

Spoločnosť Quantcom si vyhradzuje právo upozorniť žiadateľa na zmeny v umiestnení podzemného telekomunikačného vedenia, ku ktorým dôjde od doby vydania tohto vyjadrenia do doby skutočného začatia stavebných prác žiadateľom.

Quantcom, a.s. - organizačná zložka

zastúpená

VALDE s.r.o., servis optickej siete


Ing. Peter Bánik

konateľ



vlastnoručný podpis

.....

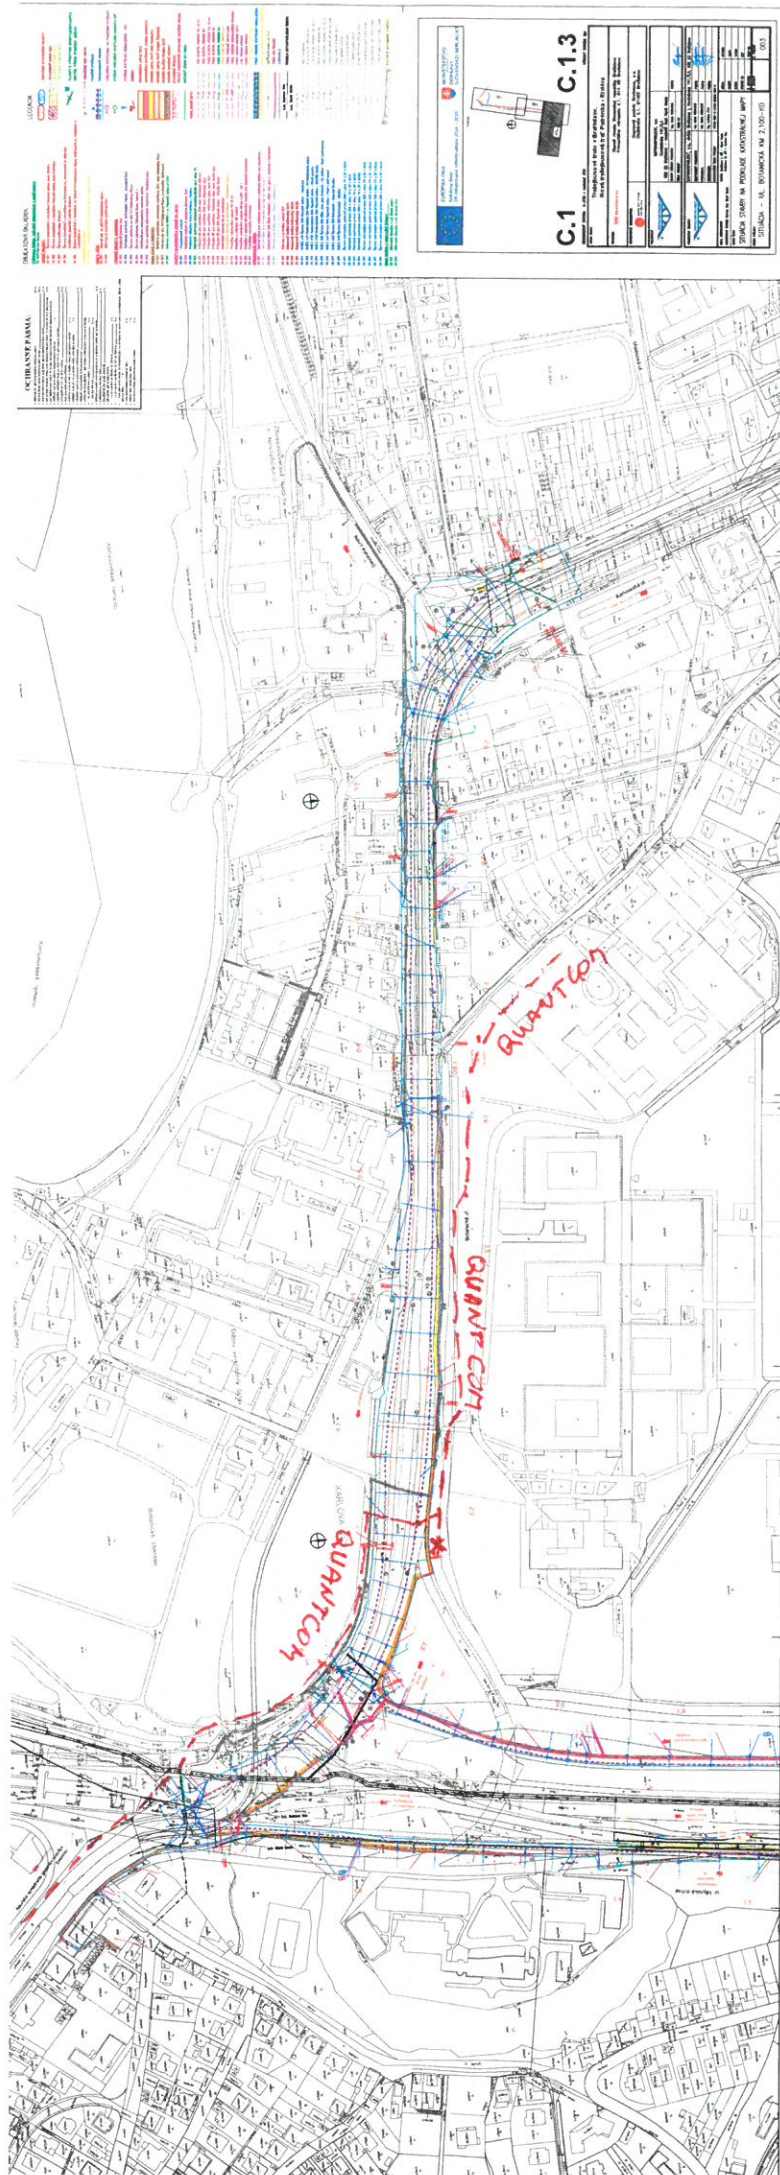

--- Trasa QUANTCON V zú dôjde k styku s IS QUANTCON G.P. 2024 v

VALDE s.r.o.
Borekova 13, 821 06 Bratislava
IČO: 35897601, IČ DPH: SK2021870235



Restaurácia Drog

Fakulta matematiky, fyziky a informatiky

Parkovisko

Prírodovedecká fakulta Univerzity Komenského

Vedecský park Univerzity Komenského v Bratislave

Hotel Divisa

Botanická záhrada UK

Bytová

Mark Twain

TRASA QUANTCOM

Ubytovacie zariadenie GR ZVUS

Miguel RMX