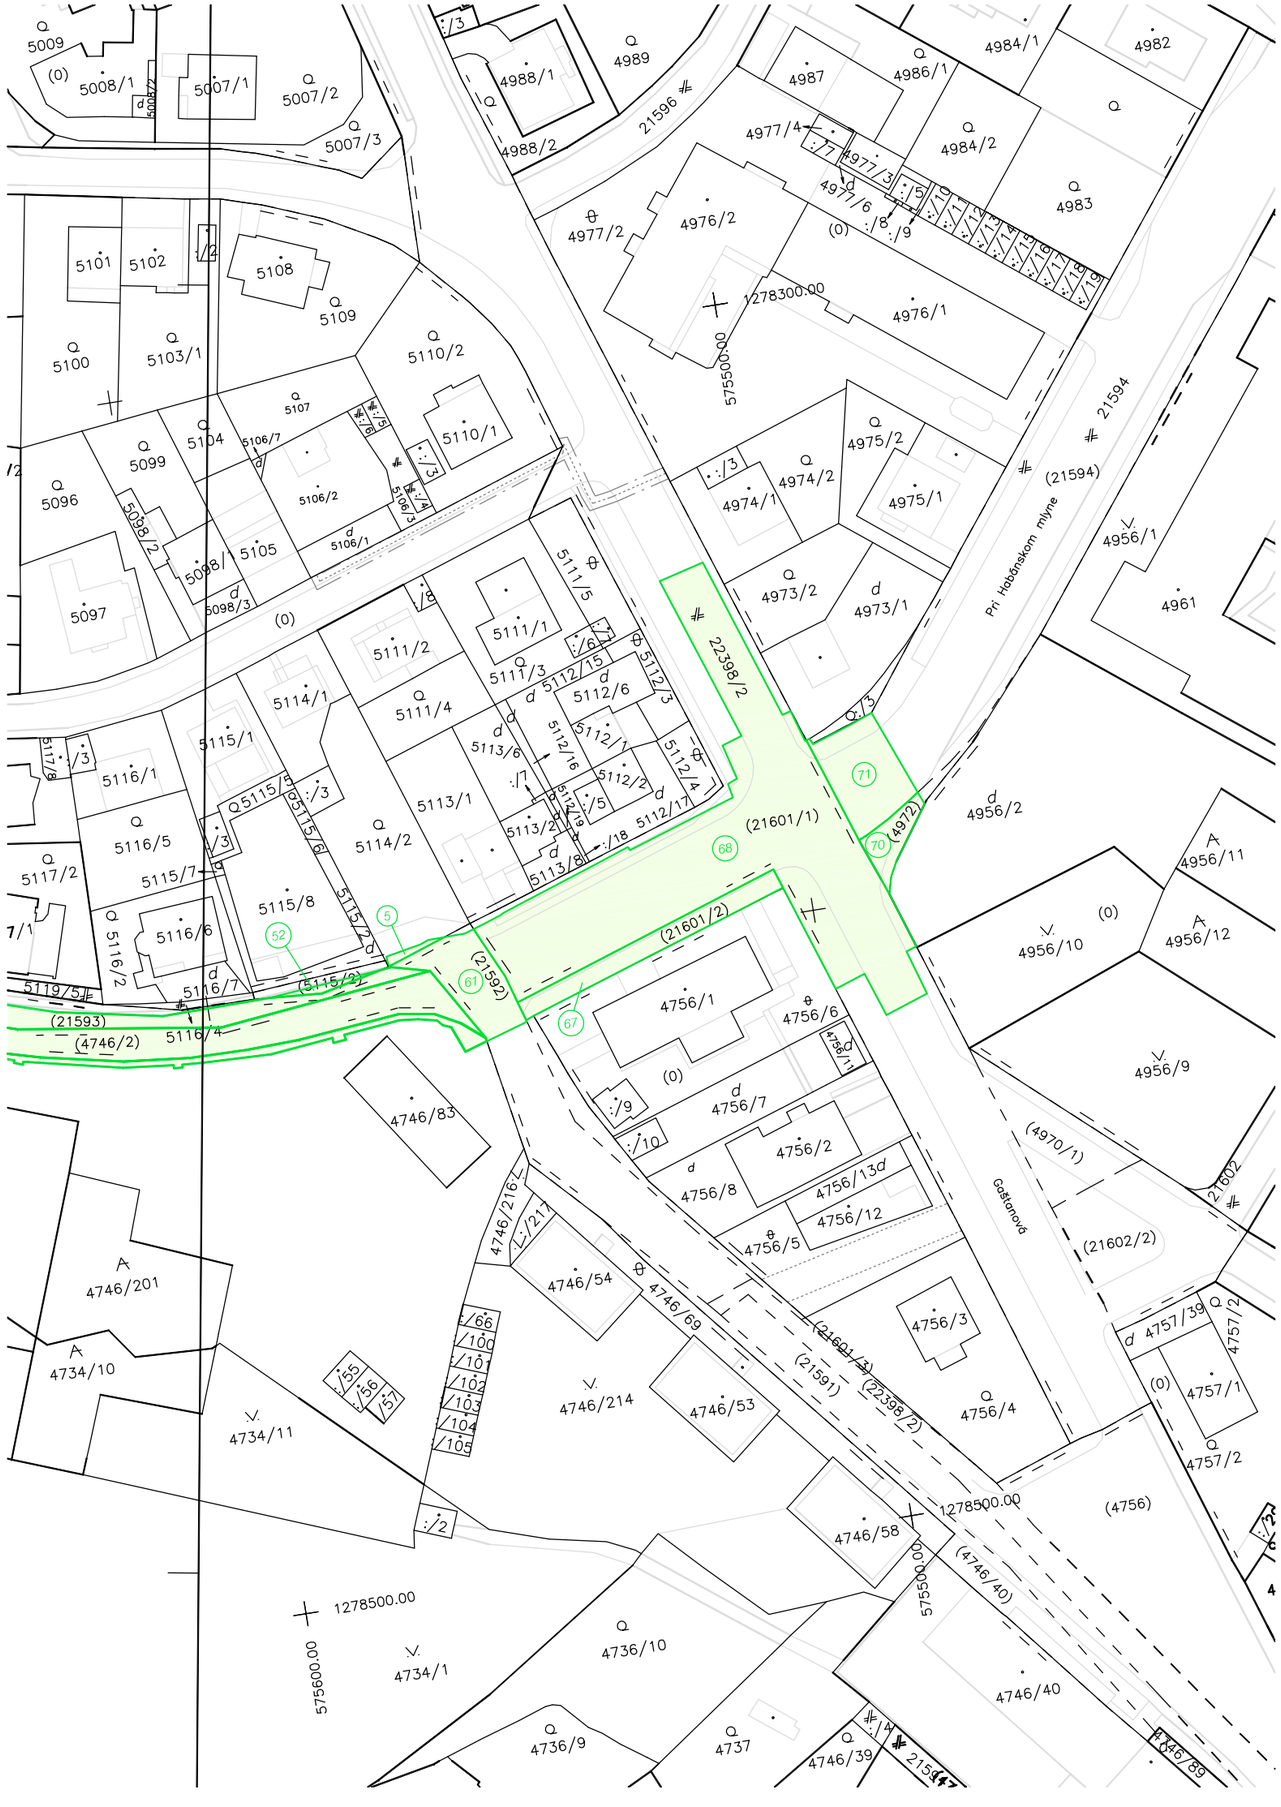

Klad listov:

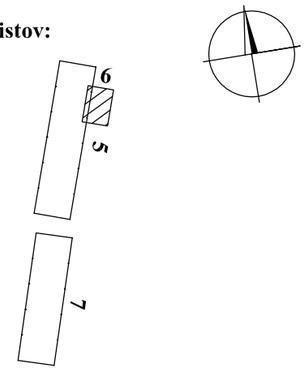

Legenda:

7 - dočasný záber do jedného roka

4357/18 - doterajší stav podľa registra C KN

NÁLEŽITOSŤAMI A PRESNOSŤOU ZODPOVEDÁ PREDPISOM

F05

SÚRADNICOVÝ SYSTÉM: S-JTSK v realizácii JTSK

VÝŠKOVÝ SYSTÉM: Bpv

NÁZOV STAVBY

Trolejbusové trate v Bratislave - projekčné práce - 1. časť: Nová trolejbusová trať Patrónka - Riviéra

STAVEBNÍK

BRATISLAVA

Hlavné mesto Slovenskej republiky Bratislava
Primaciálne námestie č.1, 814 99 Bratislava

OBJEDNÁVATEĽ DOKUMENTÁCIE

DOPRAVNÝ PODNIK BRATISLAVA

Dopravný podnik Bratislava, a.s.
Olejkárska č.1, 81452 Bratislava

PROJEKTANT

DOPRAVOPROJEKT

DOPRAVOPROJEKT, a.s.
Kominárska 141/2,4
832 03 Bratislava – mestská časť Nové Mesto

HLAVNÝ INŽINIER PROJEKTU	Ing. Marta KODAJOVÁ	PODPIS
ČÍSLO ZÁKAZKY	7859-00	

PROJEKTANT OBJEKTU

DOPRAVOPROJEKT

DOPRAVOPROJEKT, a.s., divízia Bratislava I, Kominárska 141/2,4, 832 03 Bratislava

ZODPOVEDNÝ GEODET	Ing. Jozef BIZUB	PODPIS
VYPRACOVAL	Ing. Patrik REHÁK	PODPIS
KONTROLOVAL	Ing. Branislav VÁVRA	PODPIS
IDENTIFIKAČNÉ ČÍSLO PRÍLOHY	TTPR-DUR-K-F050-00000-006-X	

KRAJ: BRATISLAVSKY
OKRES: Bratislava I, MČ – Staré Mesto
KATASTRÁLNE ÚZEMIE: Staré Mesto

DÁTUM	08.2022
FORMÁT	2A4
MIERKA	1:1000
STUPEŇ PD	DÚR/DSZ
Č. ZÁKAZKY	7859-00
Č. SÚPRAVY	Č. PRÍLOHY 6

NÁZOV ČASTI

MAJETKO-PRÁVNE VYSPORIADANIE DOTKNUTÝCH POZEMKOV

NÁZOV PRÍLOHY

SITUÁCIA