


SITUÁCIA

1:250
PORTÁL UL. BOTANICKÁ

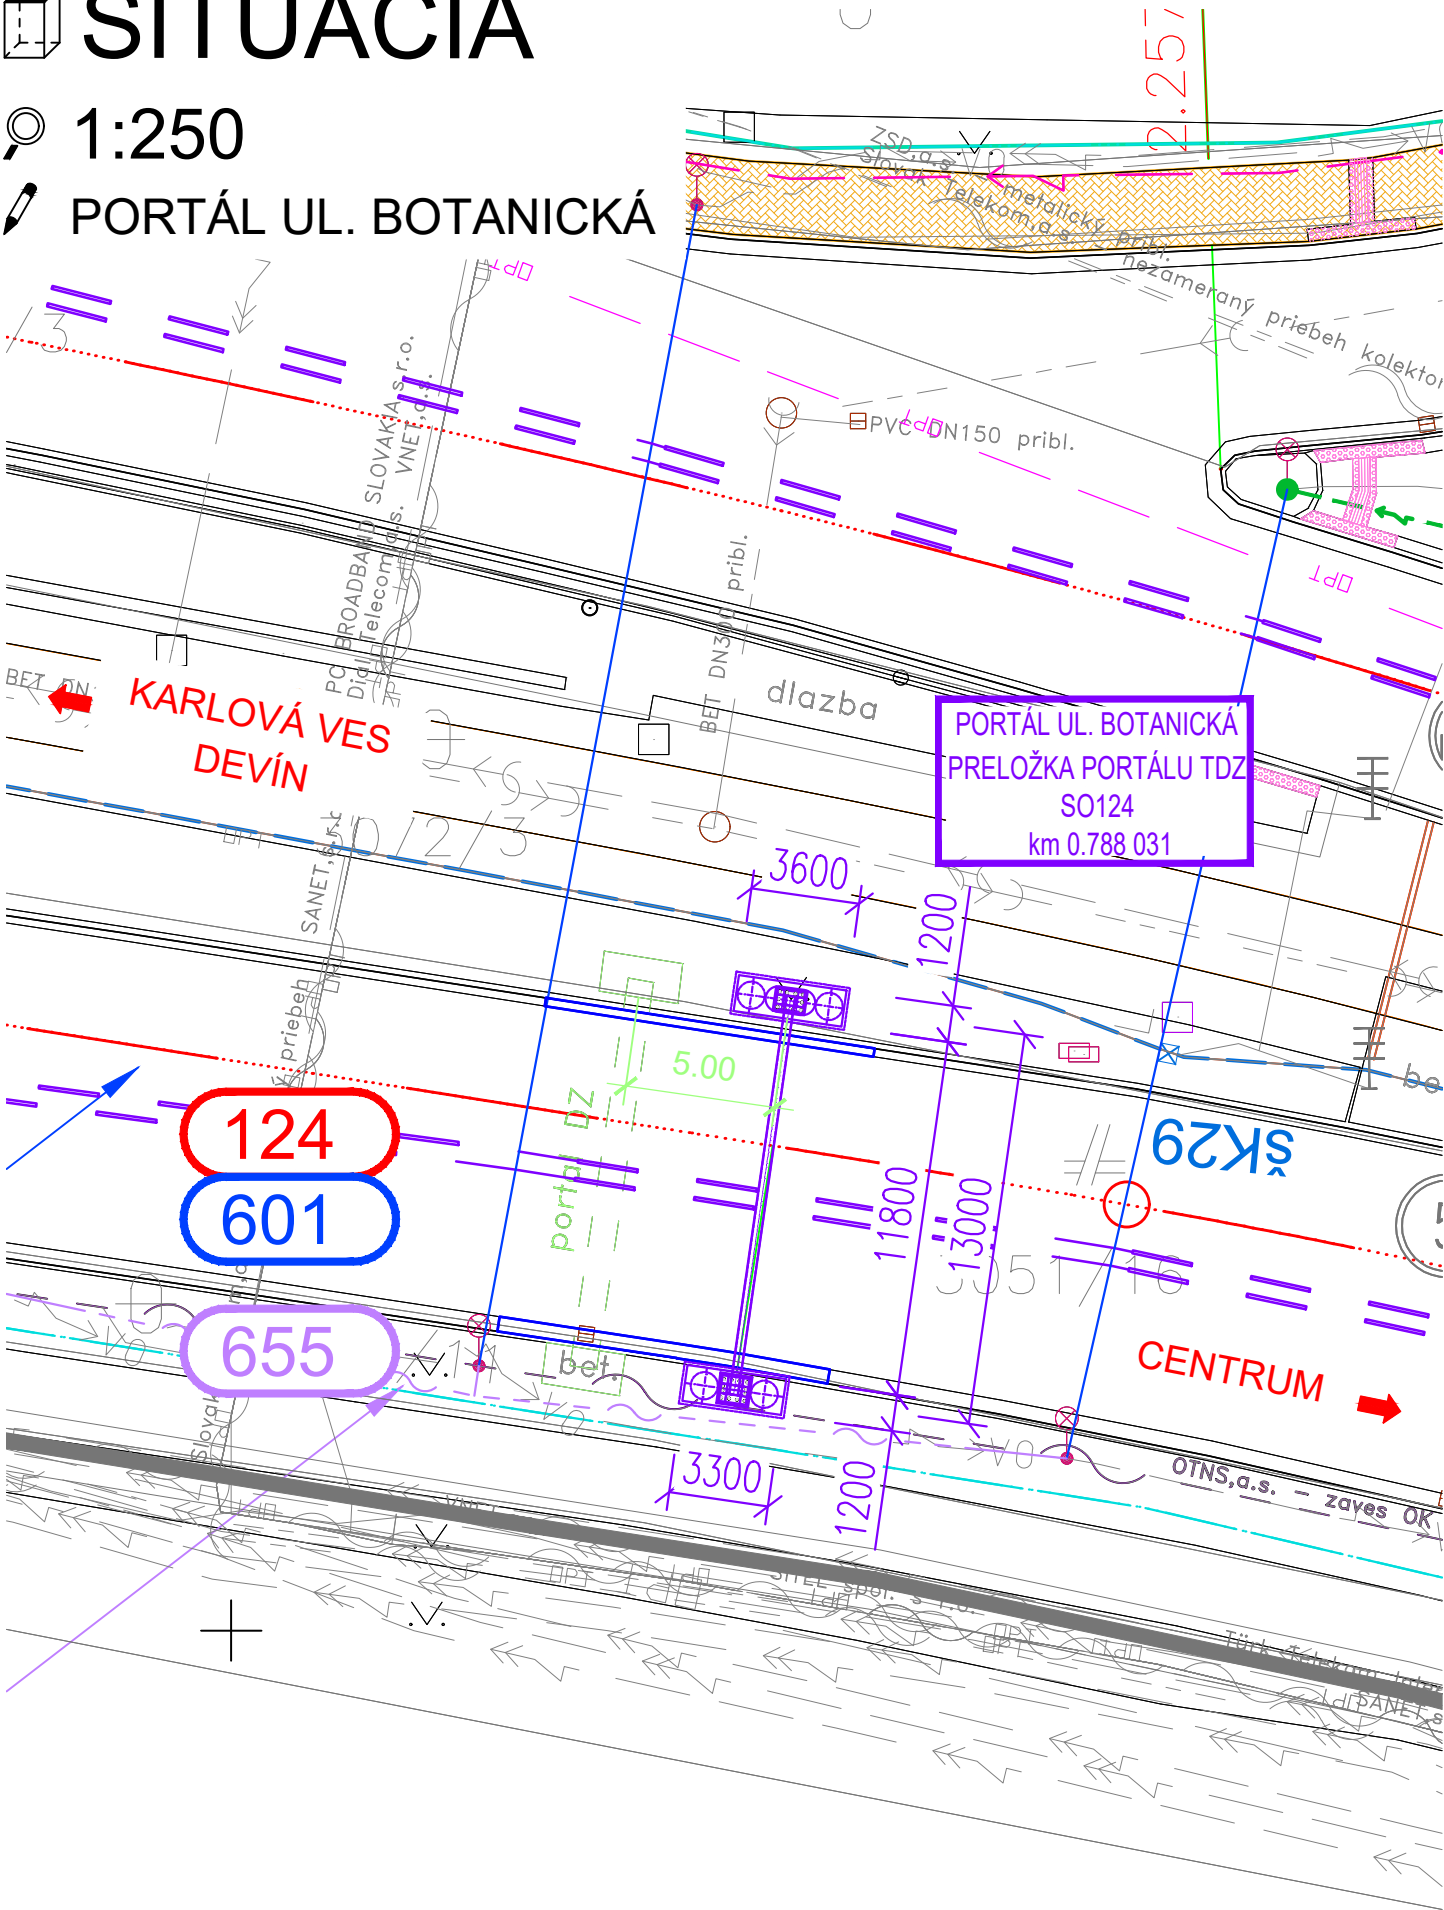

FOTODOKUMENTÁCIA
FOTOGRAFIA PŮVODNÝ PORTÁL



POZNÁMKY :

- PRED ZAHÁJENÍM STAVEBNÝCH PRÁC NA VLASTNOM OBJEKTE JE NUTNÉ VYTÝČIŤ A OCHRÁNIŤ ALEBO PRELOŽIŤ VŠETKY KOLÍZNE STÁVAJÚCE ČI V PREDSTIHU PRELOŽENÉ NOVÉ INŽINIERSKE SIETE V ROZSAHU STAVEBNÝCH PRÁC.
- VŠETKY INŽINIERSKÉ SIETE, ICH PRELOŽKY ČI CHRÁNIČKY AKO I SÚVISIACE OBJEKTY SÚ UVEDENÉ V KOORDINAČNOM VÝKRESE STAVBY.

OBJEKTOVÁ SKLADBA VŠETKY OBJEKTY SÚ ZOBRAZENÉ - OZNAČENÉ V KOORDINAČNOM VÝKRESE STAVBY

CESTNÉ OBJEKTY
SO 124 Úprava komunikácií a chodníkov na Botanická ul., Karloveská ul. Nábřežie generála L. Svobodu

OBJEKTY ELEKTRICKÝCH VEDENÍ VN, NN, VO
SO 601 Trojejbosové vedenie
SO 655 Ochrana a preložky vedení SWAN

EURÓPSKA ÚNIA
Kohézny fond
OP Integrovaná infraštruktúra 2014 – 2020

MINISTERSTVO
DOPRAVY
SLOVENSKEJ REPUBLIKY

C.2

SÚRADNICOVÝ SYSTÉM: S–JTSK v realizácii JTSK VÝŠKOVÝ SYSTÉM: Bpv

NÁZOV STAVBY				Trolejbusové trate v Bratislave, Nová trolejbusová trať Patrónka - Riviéra	
STAVEBNÍK				Hlavné mesto Slovenskej republiky Bratislava Primaciálne námestie č.1, 814 99 Bratislava	
OBJEDNÁVATEĽ DOKUMENTÁCIE				Dopravný podnik Bratislava, a.s. Olejkárska č.1, 814 52 Bratislava	
PROJEKTANT				DOPRAVOPROJEKT, a.s. Kominárska 141/2,4 832 03 Bratislava – mestská časť Nové Mesto	
				HLAVNÝ INŽINIER PROJEKTU	Ing. Marta KODAJOVÁ
				ČÍSLO ZÁKAZKY	7859–00
				PODPIS	
PROJEKTANT OBJEKTU				DOPRAVOPROJEKT, a.s., divízia Bratislava I, Kominárska 141/2,4, 832 03 Bratislava	
				ZODPOVEDNÝ PROJEKTANT	Ing. Andrej MARTON
				VYPRACOVAL	Ing. Josef KOPECKÝ
				KONTROLOVAL	Ing. Rudolf VOLETZ
				IDENTIFIKAČNÉ ČÍSLO PRÍLOHY	TTPRB–DRS–C–C200–12400–002–X
KRAJ: BRATISLAVSKÝ		OKRES: Bratislava I, MČ – Staré Mesto		DÁTUM	12.2024
KATASTRÁLNE ÚZEMIE: Karlova Ves, Staré Mesto		Bratislava IV, MČ – Karlova Ves		FORMÁT	3x1 A4
NÁZOV ČASTI				MIERKA	1:250
				STUPEŇ PD	DRS
				Č. ZÁKAZKY	7859–00
				Č. SÚPRAVY	Č. PRÍLOHY
					124.02