


ULOŽENIE POTRUBIA VO VÝKOPOVEJ RYHE

POZDĹŽNY REZ

M 1:25


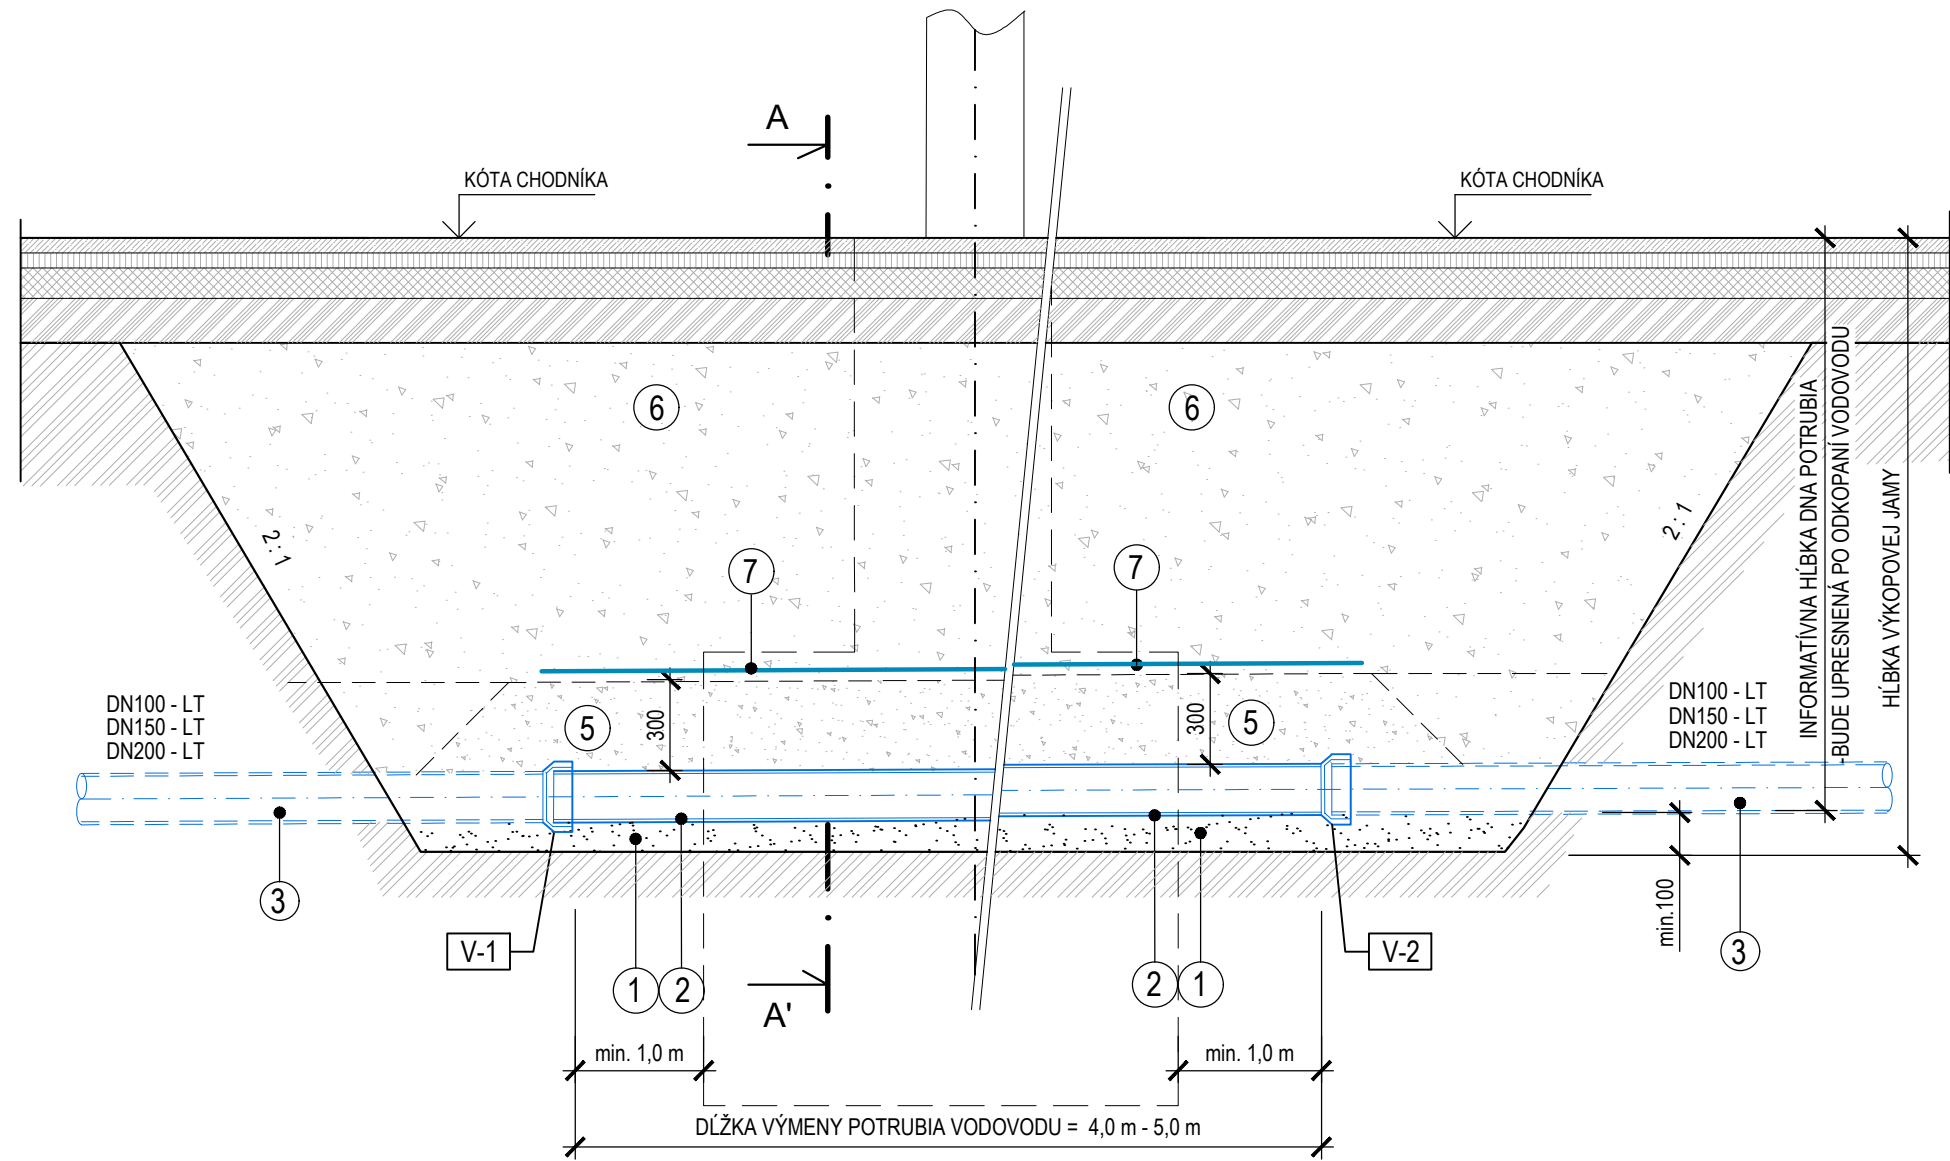


LEGENDA

- 1. PODKLADNÉ PIESKOVÉ LÔŽKO S VYKLINOVANÍM LÔŽKA POD POTRUBIE
- 2. NAVRHOVANÁ VÝMENA VODOVODNÉHO POTRUBIA Z LIATINOVÝCH RÚR ZO ZOSÍLENOU OCHRANOU
- 3. EXIST. VODOVODNÉ POTRUBIE Z LIATINOVÝCH RÚR - DN100, DN150, DN200
- 4. VYHLADÁVACÍ VODIČ
- 5. ZHUTNENÝ OBSYP ŠTRKOPIESKOM FRAKCIE DO 22mm
- 6. ZÁSYP HUTNENÝ PO VRSTVÁCH - ZEMINA Z VÝKOPU (PRÍP. V SPEVNEJ PLOCHE ŠTRKODRVA)
- 7. VÝSTRAŽNÁ FÓLIA
- 8. PAŽENIE VÝKOPOVEJ RYHY


VZOROVÝ REZ TYPICKÝM ZÁKLADOM

M 1:25

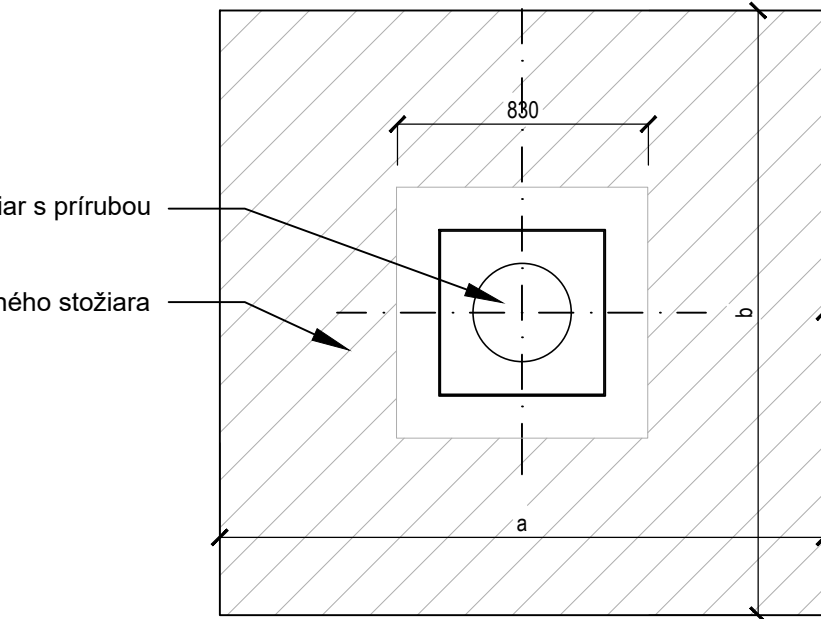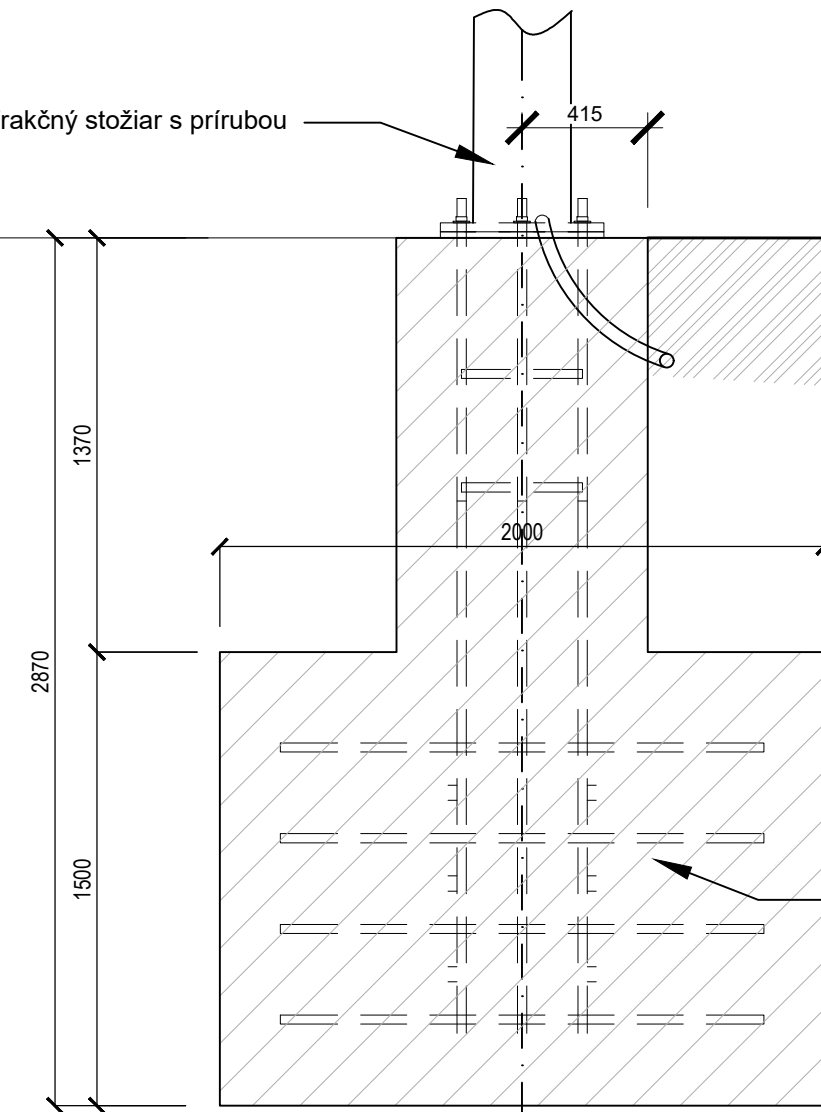

ULOŽENIE POTRUBIA VO VÝKOPOVEJ RYHE
PRIEČNY REZ A-A'

M 1:25

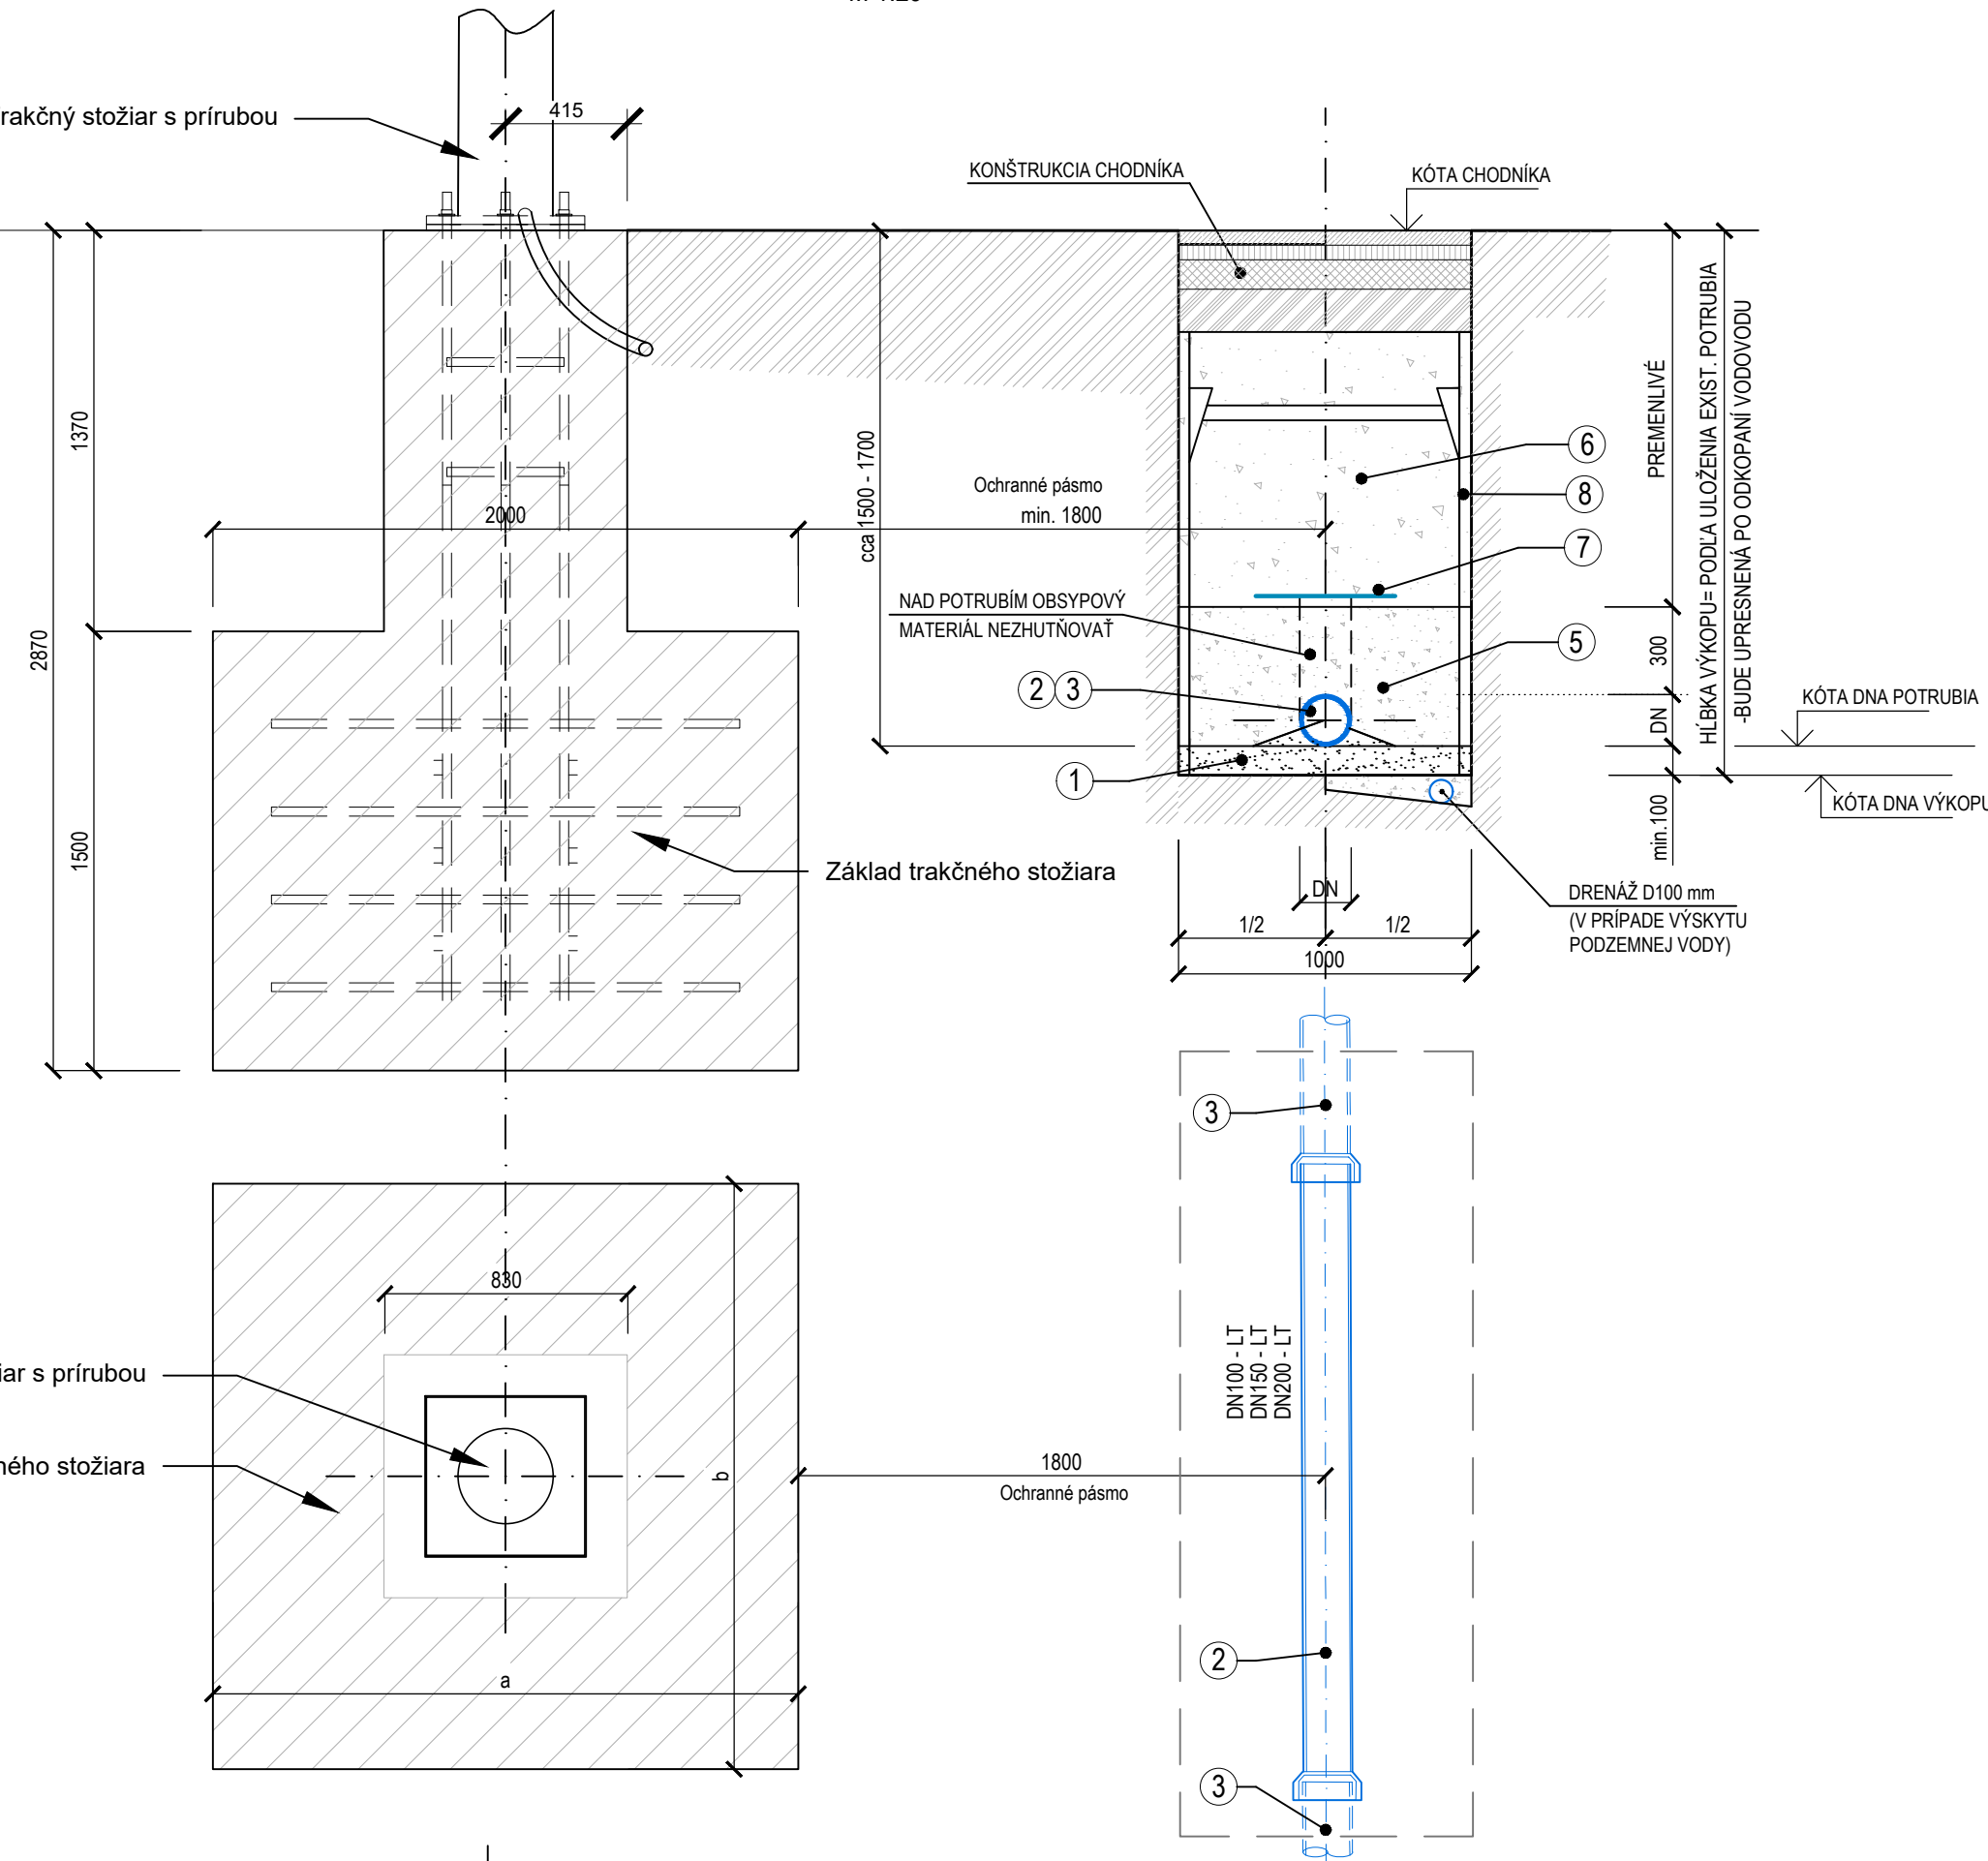

EURÓPSKA ÚNIA
Kohézny fond
OP Integrovaná infraštruktúra 2014 – 2020






MINISTERSTVO
DOPRAVY
SLOVENSKEJ REPUBLIKY

E

SO 510

SÚRADNICOVÝ SYSTÉM: S-JTSK v realizácii JTSK

VÝŠKOVÝ SYSTÉM: Bpv

NÁZOV STAVBY				Trolejbusové trate v Bratislave, Nová trolejbusová trať Patrónka - Riviéra			
STAVEBNÍK		 BRATISLAVA		Hlavné mesto Slovenskej republiky Bratislava Primaciálne námestie č.1, 814 99 Bratislava			
OBJEDNÁVATEĽ DOKUMENTÁCIE		 DOPRAVNÝ PODNIK BRATISLAVA		Dopravný podnik Bratislava, a.s. Olejkárska č.1, 814 52 Bratislava			
PROJEKTANT				DOPRAVOPROJEKT, a.s. Kominárska 141/2,4 832 03 Bratislava – mestská časť Nové Mesto			
		HLAVNÝ INŽINIER PROJEKTU		Ing. Marita KODAJOVÁ		PODPIS	
		ČÍSLO ZÁKAZKY		7859-00			
PROJEKTANT OBJEKTU				DOPRAVOPROJEKT, a.s., divízia Bratislava I, Kominárska 141/2,4, 832 03 Bratislava			
		ZODPOVEDNÝ PROJEKTANT		Ing. Peter MEŠZÁROS		PODPIS	
		VYPRACOVAL		Ing. Peter MEŠZÁROS		PODPIS	
		KONTROLOVAL		Roman ZÁLEŠÁK		PODPIS	
		IDENTIFIKAČNÉ ČÍSLO PRÍLOHY		TTPRB-DRS-C-E000-51000-007-X			
KRAJ: BRATISLAVSKÝ		OKRES: Bratislava I, MČ – Staré Mesto		DÁTUM		12.2024	
KATASTRÁLNE ÚZEMIE: Karlova Ves, Staré Mesto		Bratislava IV, MČ – Karlova Ves		FORMÁT		4x A4	
NÁZOV ČASTI		OCHRANA VODOVODU DN150 V UL. MLYNSKÁ DOLINA PRI ZOO		MIERKA		1:25	
				STUPEŇ PD		DRS	
				Č. ZÁKAZKY		7859-00	
OBSAH		VZOROVÉ ULOŽENIE POTRUBIA		Č. SÚPRAVY		Č. PRÍLOHY	
						007	