



EURÓPSKA ÚNIA  
Kohézny fond  
OP Integrovaná infraštruktúra 2014 – 2020



# E SO 604

SÚRADNICOVÝ SYSTÉM: S-JTSK v realizácii JTSK

VÝŠKOVÝ SYSTÉM: Bpv


## Trolejbusové trate v Bratislave, Nová trolejbusová trať Patrónka - Riviera

STAVEBNÍK  
**HH BRATISLAVA**  
Hlavné mesto Slovenskej republiky Bratislava  
Primaciálne námestie č.1, 814 99 Bratislava

OBJEDNÁVATEĽ? DOKUMENTÁCIE  
**DOPRAVNÝ PODNIK BRATISLAVA**  
Dopravný podnik Bratislava, a.s.  
Olejkárska č.1, 814 52 Bratislava

<b>PROJEKTANT</b> 	<b>DOPRAVOPROJEKT, a.s.</b> Korninárska 141/2,4 832 03 Bratislava – mestská časť Nové Mesto		<b>PODPIS</b> 
	HLAVNÝ INŽINIER PROJEKTU	Ing. Mária KODAJOVÁ	
	ČÍSLO ZAKAZKY	7659-00	

<b>PROJEKTANT OBJEKTU</b>			
PRIVEL spol. s r.o., Polkovičova 4, 040 01 Košice			
	ZODPOVEDNÝ PROJEKTANT	Ing. Peter JÁČKO	PODPIS 
	VYPRACOVANÉ	Ing. Ján Čerňina	PODPIS 
	KONTROLOVANÉ	Ing. Peter JÁČKO	PODPIS 
	IDENTIFIKAČNÉ ČÍSLO PRÍLOHY TTPRB-DRS-C-EC00-60400-009-X		
OKRES: Bratislava I, MČ – Staré Mesto KATASTRÁLNE ÚZEMIE: Karlova Ves, Staré Mesto		BRATISLAVA IV, MČ – Karlova Ves	
NÁZOV ČASŤI		Ochranné opatrenia zariadení nachádzajúcich sa v zóne TV	
DETAIL UKOLAJNENIA TB		MIERKA	2x1 A4
		STUPEŇ PD	DRS
		Č. ZAKAZKY	2549/22
		Č. SÚPRAVY	Č. PRÍLOHY 9

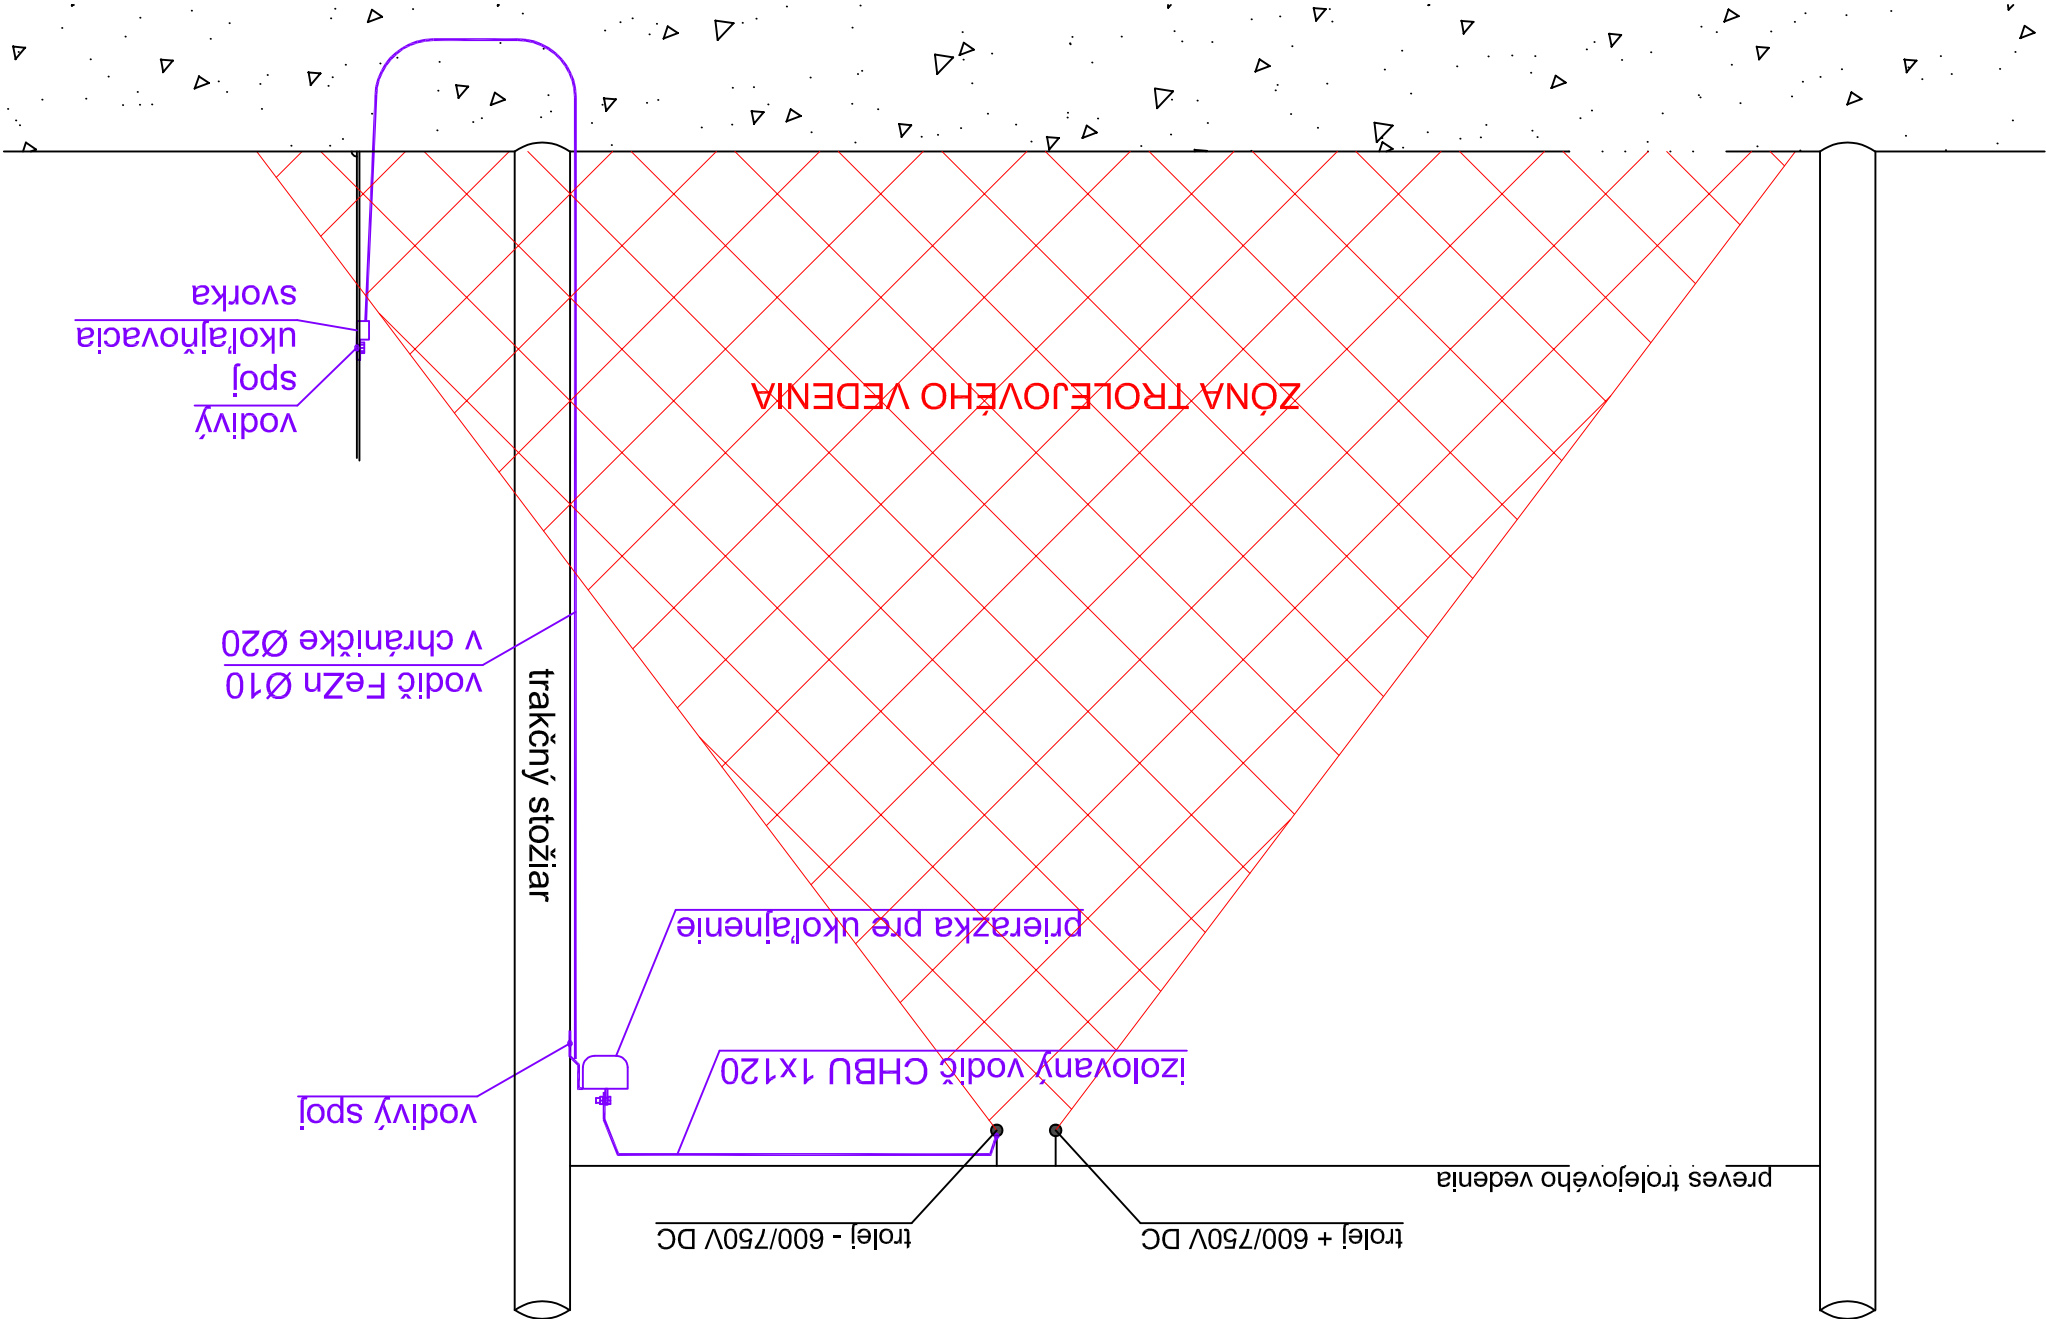

Poznámka:  
všetky vodičové časti zariadení nachádzajúcich sa v zóne TV (rámy, brány, zábradlia, stĺpiky a iné vodičové konštrukcie) musia byť ukolajnené cez prieražku na - pól trolejového vedenia