


# Uloženie dátových káblov pod chodníkom

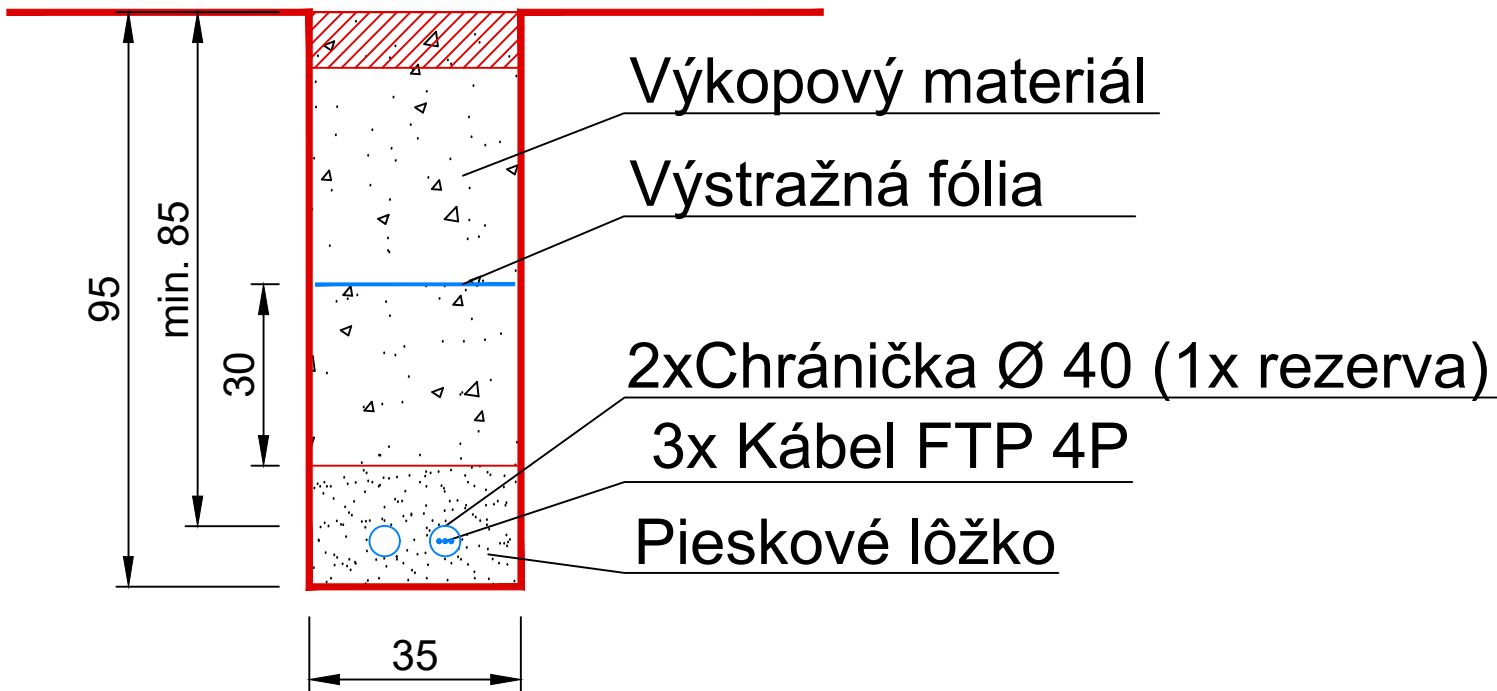

EURÓPSKA ÚNIA  
Kohézny fond  
OP Integrovaná infraštruktúra 2014 – 2020



MINISTERSTVO  
DOPRAVY  
SLOVENSKEJ REPUBLIKY

E

SO 618

SÚRADNICOVÝ SYSTÉM: S-JTSK v realizácii JTSK

VÝŠKOVÝ SYSTÉM: Bpv

NÁZOV STAVBY		<b>Trolejbusové trate v Bratislave, Nová trolejbusová trať Patrónka - Riviéra</b>	
STAVEBNÍK		Hlavné mesto Slovenskej republiky Bratislava Primaciálne námestie č.1, 814 99 Bratislava	
OBJEDNÁVATEĽ DOKUMENTÁCIE		Dopravný podnik Bratislava, a.s. Olejkárska č.1, 814 52 Bratislava	
PROJEKTANT		DOPRAVOPROJEKT, a.s. Kominárska 141/2,4 832 03 Bratislava – mestská časť Nové Mesto	
HLAVNÝ INŽINIER PROJEKTU		Ing. Marta KODAJOVÁ	PODPIS
ČÍSLO ZÁKAZKY		7859-00	
PROJEKTANT OBJEKTU		PRIVEL spol. s r.o., Palkovičova 4, 040 01 Košice	
ZODPOVEDNÝ PROJEKTANT		Ing. Peter JACKO	PODPIS
VYPRACOVAL		Ing. Andrej JACKO	PODPIS
KONTROLOVAL		Ing. Peter JACKO	PODPIS
IDENTIFIKAČNÉ ČÍSLO PRÍLOHY		TTPRB-DRS-K-E000-61800-005-X	
KRAJ: BRATISLAVSKÝ		OKRES: Bratislava I, MČ – Staré Mesto	
KATASTRÁLNE ÚZEMIE: Karlova Ves, Staré Mesto		Bratislava IV, MČ – Karlova Ves	
NÁZOV ČASTI		DÁTUM	12. 2024
<b>INFORMAČNÝ SYSTÉM NA ZASTÁVKACH – INFORMAČNÉ TABULE</b> <b>VZOROVÝ REZ ULOŽENIA DÁTOVÝCH KÁBLOV</b>		FORMÁT	2x1 A4
		MIERKA	1 : 10
		STUPEŇ PD	DRS
		Č. ZÁKAZKY	2549/22
		Č. SÚPRAVY	Č. PRÍLOHY
			5