



SIGNALIZAČNÉ STOŽIARE – VÝLOŽNÍKOVÉ (VÝLOŽNÍK DO MAX. 10m)

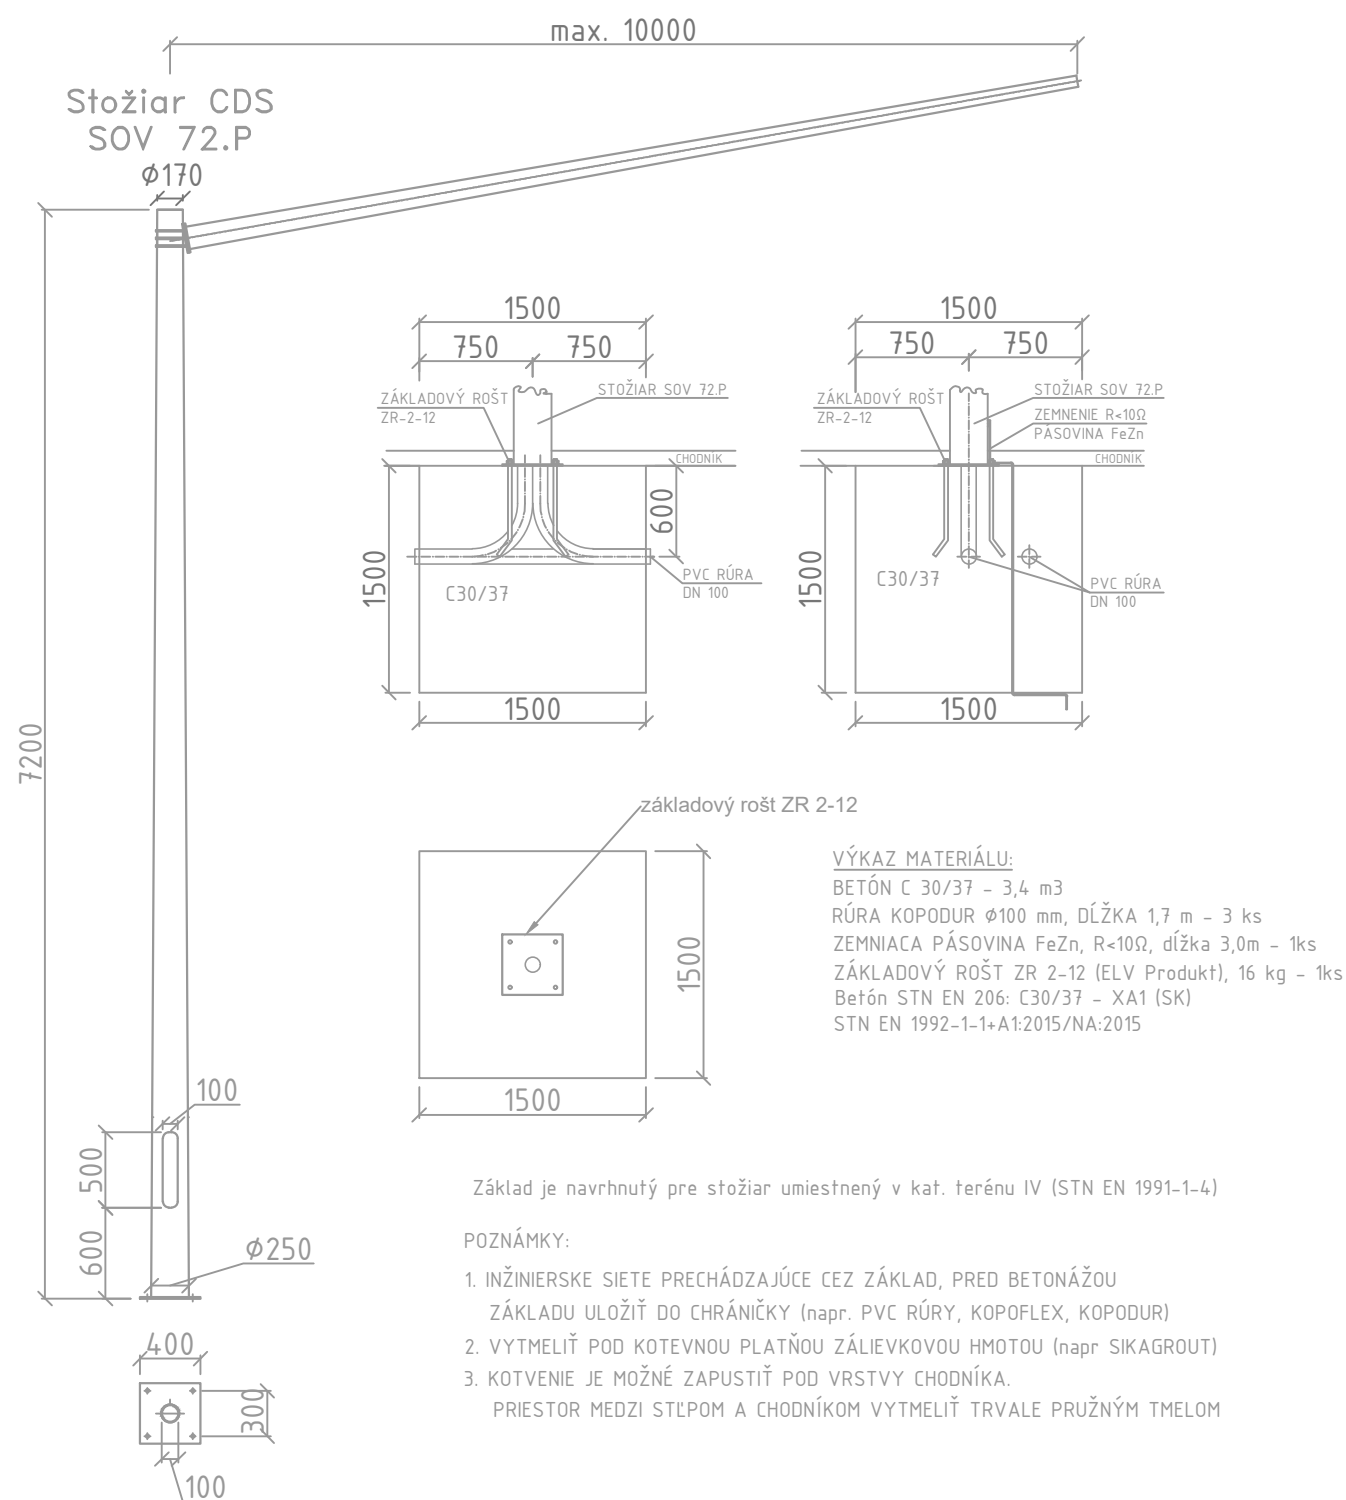

Betónový základ pre stožiare s ukotvením na základovú prírubu podľa Eurokódov  
 má mať približne rozmery, ktoré sú uvedené vo výkrese. Rozmery platia  
 pre súdržné zeminy bez prítomnosti spodnej vody, zeminy skupiny F tuhé a lepšie,  
 zeminy skupiny S a G stredne uľahnuté a lepšie, horniny skupiny R bez obmedzenia.  
 Pri inej zemine doporučujeme vykonať výpočet a návrh nového základu.  
 Pre správnosť určenia je potrebné vykonať kontrolný výpočet vzhľadom na únosnosť  
 pôdy a taktiež overiť zhodnosť rozmerov stožiaru, základu a základového roštu.  
 Prevzané z katalógu výrobcu stožiarov ELV PRODUKT a.s. Senec.

SIGNALIZAČNÉ STOŽIARE – VÝLOŽNÍKOVÉ (VÝLOŽNÍK DO MAX. 10m)

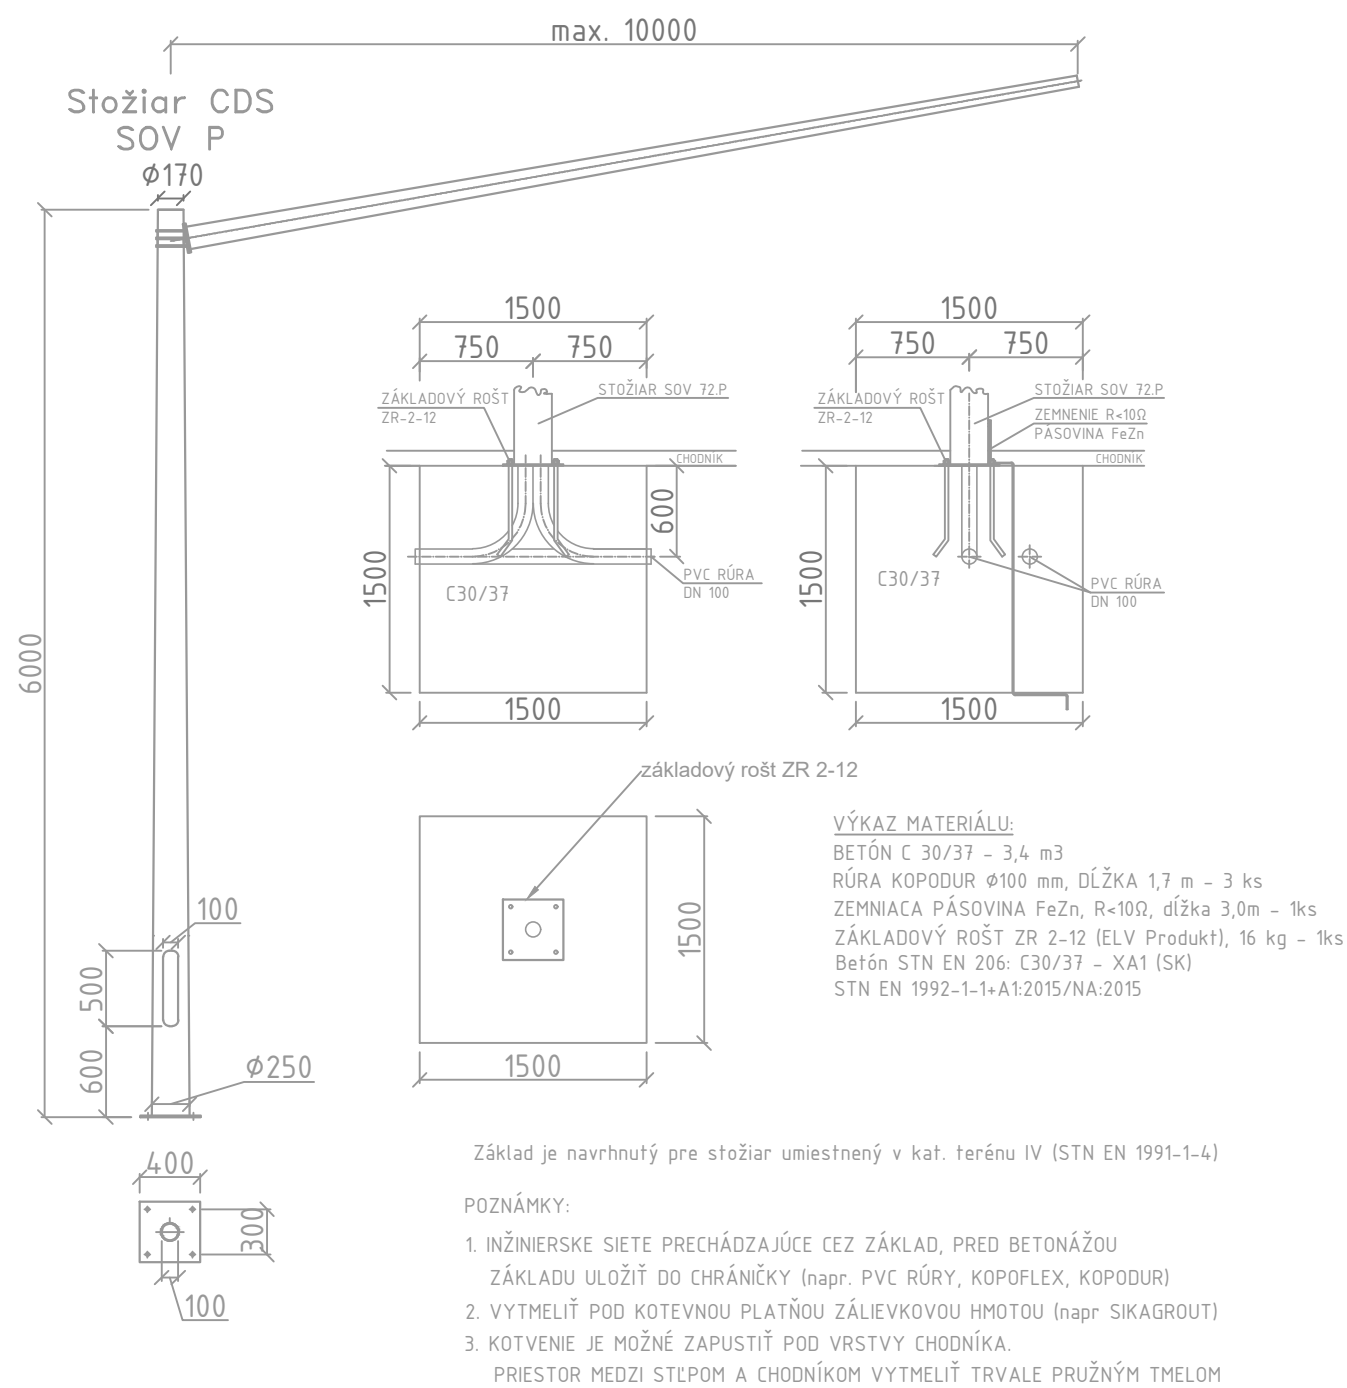


# SIGNALIZAČNÉ STOŽIARE CESTNEJ DOPRAVNEJ SIGNALIZÁCIE

SO 674 – križovatka 4122


Stožiar číslo	Typ stožiara	Dĺžka ramena	Základový rošt (zinkovaný)	Pozn.	Stožiar číslo	Typ stožiara	Dĺžka ramena	Základový rošt (zinkovaný)	Pozn.
1	SKS 33P	–	ZR 1–5		5	SOV 72.P	5,0m	ZR 2–12	00Z
2	SKS 33P	–	ZR 1–5		6	SOV P	7,0m	ZR 2–12	
3	SOV P	5,0m	ZR 2–12		7	SKS 33P	–	ZR 1–5	
4	SKS 33P	–	ZR 1–5						

\*OOTV – stožiare CDS nachádzajúce sa v zóne trolejového vedenia a zberača prúdu (OCLZ)

## SIGNALIZAČNÉ STOŽIARE – PRIAME (tzv. SADOVÉ)

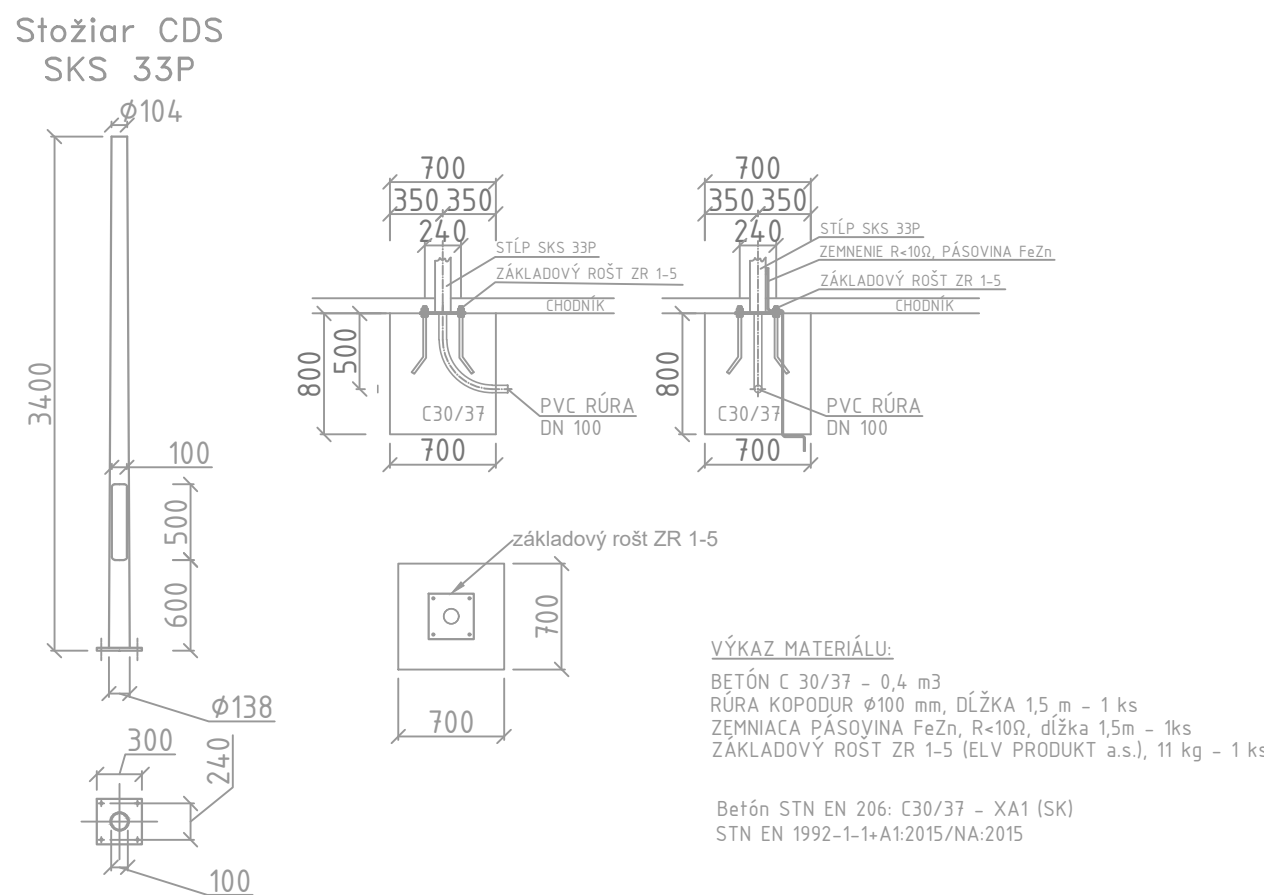

## ZÁKLADOVÉ ROŠTY STOŽIAROV CDS

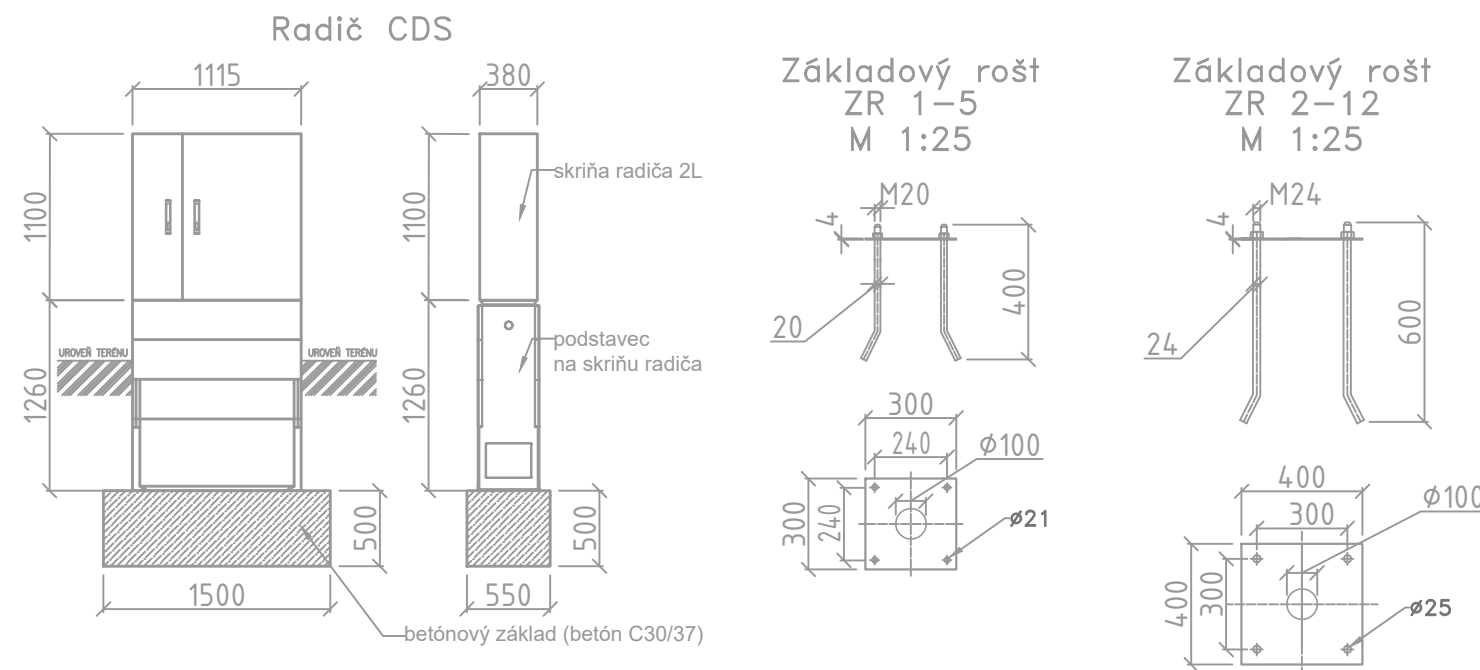

# E SO 674

SÚRADNICOVÝ SYSTÉM: S-JTSK v realizácii JTSK

VÝŠKOVÝ SYSTÉM: Bpv

NÁZOV STAVBY		<b>Trolejbusové trate v Bratislave, Nová trolejbusová trať Patrónka - Riviéra</b>	
STAVEBNÍK		Hlavné mesto Slovenskej republiky Bratislava Primaciálne námestie č.1, 814 99 Bratislava	
OBJEDNÁVATEĽ DOKUMENTÁCIE		Dopravný podnik Bratislava, a.s. Olejkárska č.1, 814 52 Bratislava	
PROJEKTANT		DOPRAVOPROJEKT, a.s. Kominárska 141/2,4 832 03 Bratislava – mestská časť Nové Mesto	
KATASTRÁLNE		PODPIS	
OBJEKTU		PROJ-SIG, s.r.o., Jašíkova 2, 821 03 Bratislava	
PROJ-SIG		ZODPOVEDNÝ PROJEKTANT	
Jašíkova 2, Bratislava 821 03 projsig@projsig.sk, +421 2 48 291 305		Ing. Ondrej KMOŠKO	
		VYPRACOVAL	
		Ing. Ondrej KMOŠKO	
		KONTROLOVAL	
		Marcel LAURINSKY	
		IDENTIFIKAČNÉ ČÍSLO PRÍLOHY	
		TTPRB-DRS-C-E000-67400-007-X	
KRAJ: BRATISLAVSKÝ		DÁTUM	
KATASTRÁLNE ÚZEMIE: Karlova Ves, Staré Mesto		12.2024	
NÁZOV ČASTI		FORMÁT	
KRIŽOVATKA č. 4122 MODERNIZÁCIA		4xA4	
CDS MLYNSKÁ DOLINA – SLÁVIČIE ÚDOLIE		MIERKA	
		1:50	
		STUPEŇ PD	
		DRS	
		Č. ZAKAZKY	
		7859-00	
VZOROVÉ ZÁKLADY STOŽIAROV CDS		Č. SUPRAY	
		Č. PRÍLOHY	
		007	