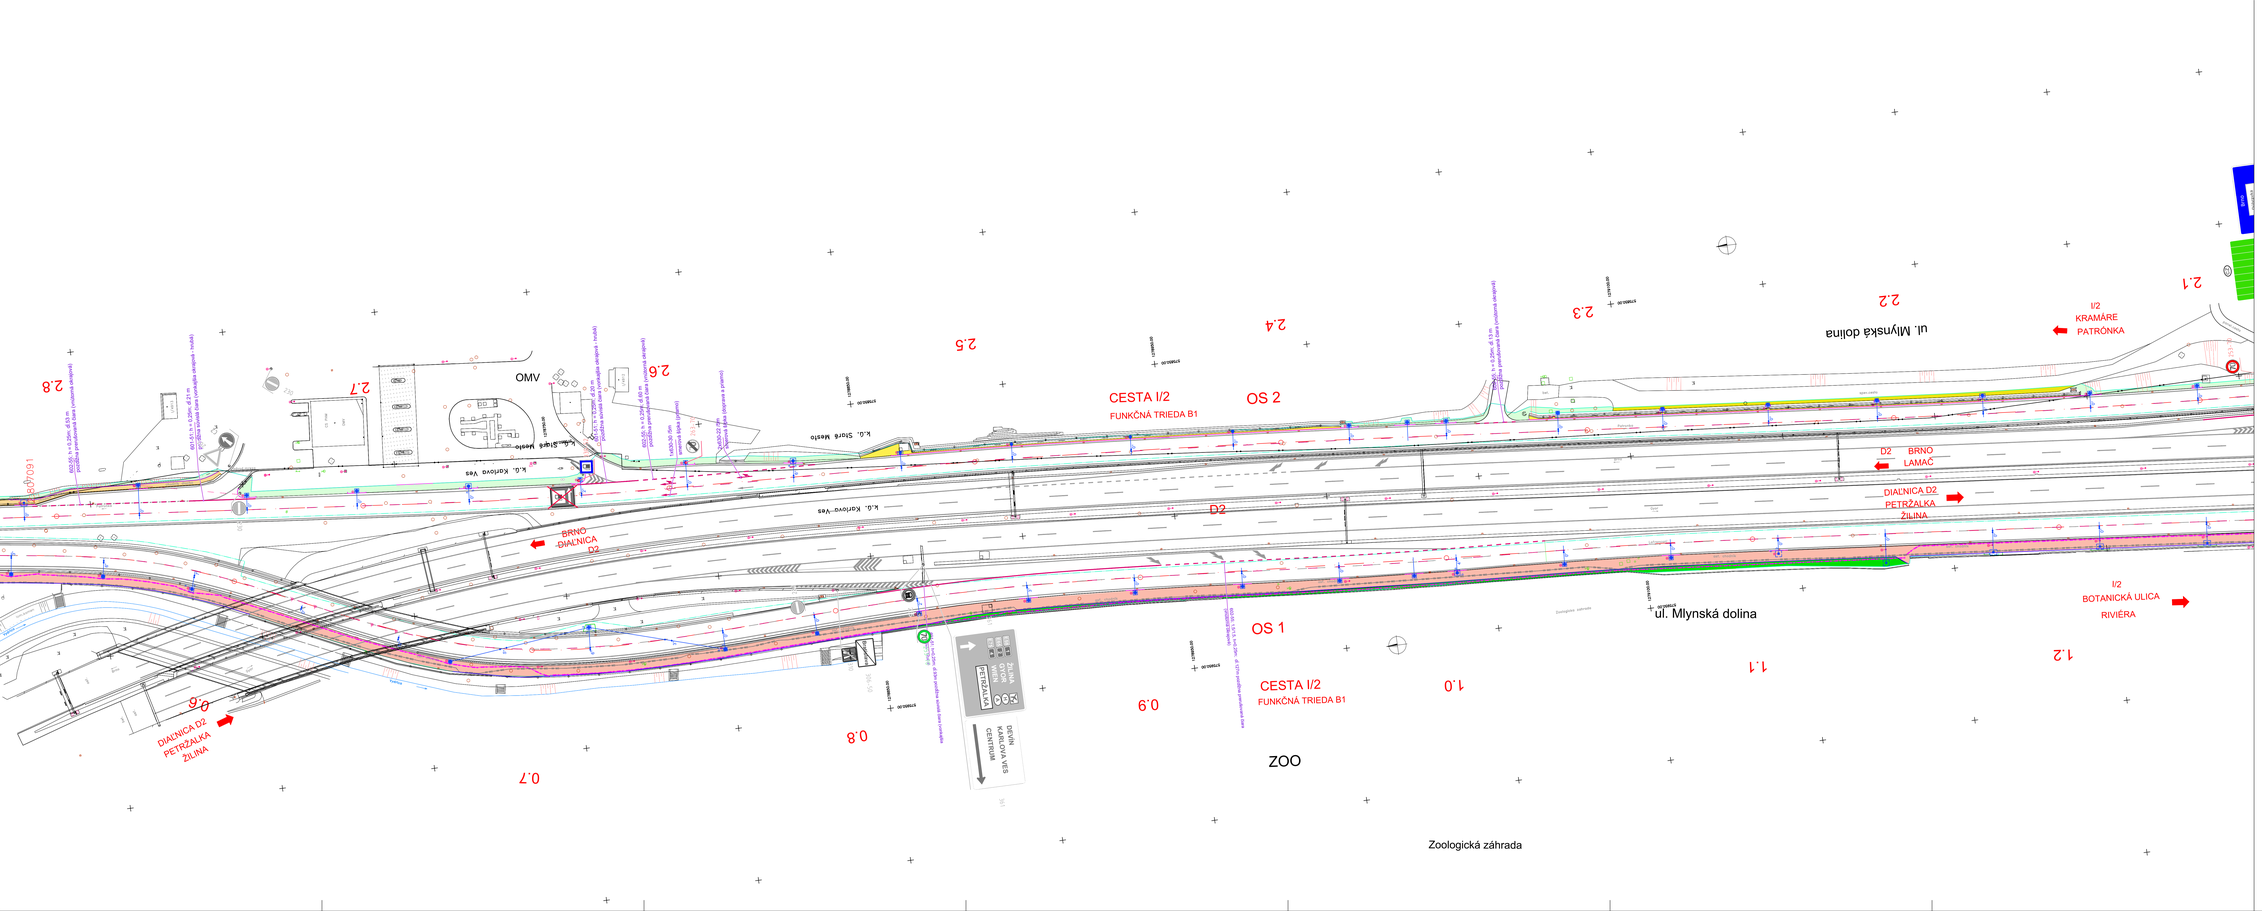


LEGENDA:

- zvislá dopravná značenia – nové
- zvislá dopravná značenia exekvujúce – odstrániť sa
- zvislá dopravná značenia – exekvujúce
- zvislá dopravná značenia – exekvujúce
  (v súlade s vyhláškou 30/2020, v rovnakej polohe)
- trvalá vodorovná dopravná značenia nová
- popis ku trvalému vodorovnému dopravnému značeniu - návrh
- dekarbonizačné opatrenia pre stuby s dimelitenou schopnosťou pohybu - dažba
- dekarbonizačné opatrenia pre stuby s dimelitenou schopnosťou pohybu - zeleň
- existujúci strom
- sochárske objekty
- k.ú. Staré mesto
- k.ú. Karlovo Ves
- hranica katastrálnych území
- TRAKČNÉ STOŽIARE
- TROLEJBUSOVÉ VEDENIE
- VEREJNÉ OSVETLENIE NA TRAKČNÝCH STOŽIAROCH
- STOŽIAR VEREJNÉHO OSVETLENIA SAMOSTATNÝ
- STOŽIAR SVETELNEJ SIGNALIZÁCIE - VDS
- KAMERA
- KOMUNIKÁCIA ASFALTOVÁ
- KOMUNIKÁCIA BETÓNOVÁ FARBA BORDOVÁ
- CHODNÍK ASFALTOVÝ BEZ PIGMENTOV
- CHODNÍK ASFALTOVÝ FARBA ČERVENÁ
- CHODNÍK DLAŽBA FARBA SIVÁ
- STAVEBNÁ ÚPRAVA

EURÓPSKA ÚNIA
Kohézny fond
OP Integrovaná infraštruktúra 2014 – 2020

MINISTERSTVO DOPRAVY SLOVENSKEJ REPUBLIKY

Kód bloku

# C.2

ZOBRAZOVACÍ SYSTÉM: S-JTSK v metroch JTSK — VÝŠKOVÝ SYSTÉM: Bpv

| | |
|---|---|
| NÁZOV STAVBY | **Trolejbusové trate v Bratislave, Nová trolejbusová trať Patrónka - Riviéra** |
| OBJEDNÁVATEĽ | BRATISLAVA — Hlavné mesto Slovenskej republiky Bratislava, Primaciálne námestie č.1, 814 99 Bratislava |
| ZHOTOVITEĽ | Dopravný podnik Bratislava, a.s., Olejkárska č.1, 814 52 Bratislava |
| PROJEKTANT | DOPRAVOPROJEKT, a.s., Komárnická 141/2,A, 832 03 Bratislava – mestská časť Nové Mesto; HLAVNÝ INŽINIER PROJEKTU: Ing. Mário HOBAJDA, PODPIS: ; Dňa: 08/21 |
| PROJEKTANT ČASTI | DOPRAVOPROJEKT, a.s., Ružová Bratislava 1, Komárnická 141/2,A, 832 03 Bratislava; ZODPOVEDNÝ PROJEKTANT: Ing. Mário HOBAJDA, PODPIS: ; VYPRACOVAL: Ing. Mário HOBAJDA, PODPIS: ; KONTROLOVAL: Ing. Mário HOBAJDA, PODPIS: ; DEVÍZNOVÉ ČÍSLO PROJEKTU: 7/19-DRS-C-1-COM-00000-SYN-A |
| STUPEŇ: DRS/VDS/DVP | OBJEKT: Bratislava 1, MČ – Staré Mesto, Bratislava 5, MČ – Karlovo Ves; MIERKA: 1:2000; FORMÁT: 1594 x 841; ROZSAH: 1380; STUPEŇ PD: DRS; DÁTUM: 08/21; ČÍSLO: 004 |
| NÁZOV ČASTI | DOPRAVNÉ ZNAČENIE CELEJ STAVBY |
| NÁZOV VÝKRESU | SITUÁCIA–UL. MLYNSKÁ DOLINA KM 0,600–1,275 OS1 |