


PÔDORYS

1:100

NOVÉ OPLOTENIE – ÚSEK C

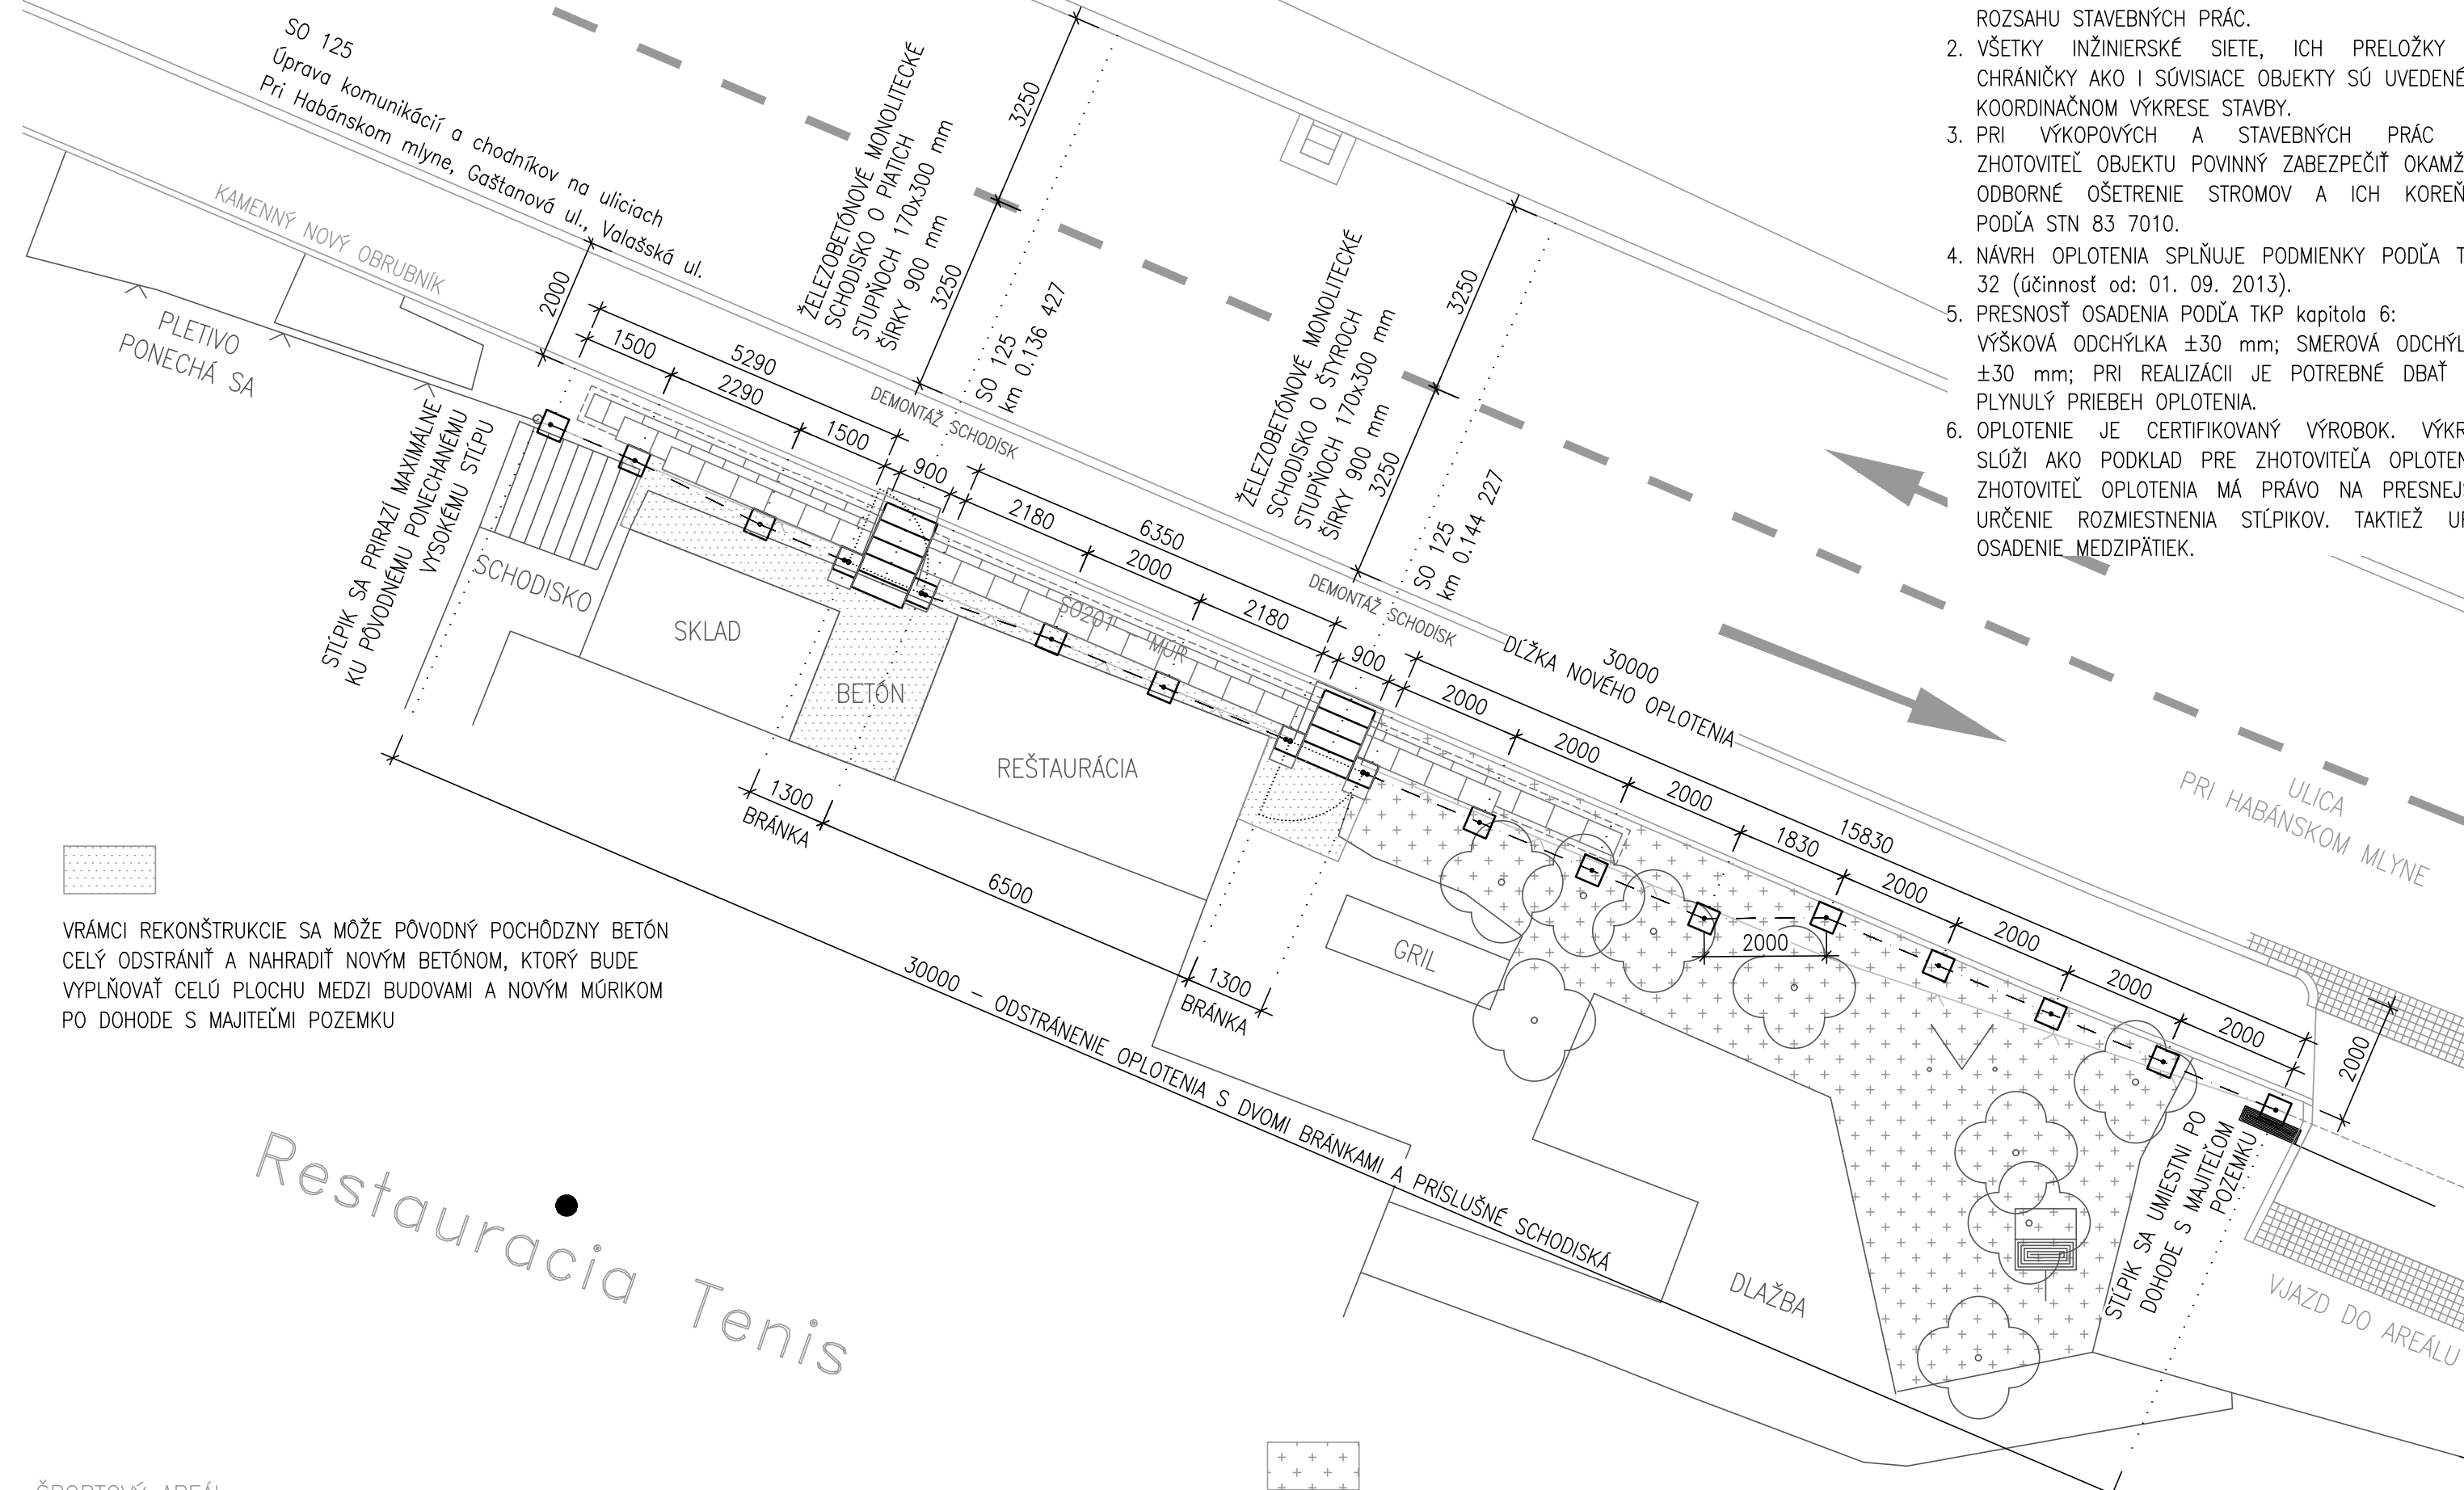

VRÁMCI REKONŠTRUKCIE SA MÔŽE PÔVODNÝ POCHÓDZNY BETÓN CELÝ ODSTRÁNIŤ A NAHRADIŤ NOVÝM BETÓNOM, KTORÝ BUDE VYPLŇOVAŤ CELÚ PLOCHU MEDZI BUDOVAMI A NOVÝM MÚRIKOM PO DOHODE S MAJITEĽMI POZEMKU

Restauracia
Tenis

ŠPORTOVÝ AREÁL
PATRÓNKA



PRED MÚRIKOM SO 201 BUDE ÚPRAVA REALIZOVANÁ REKONŠTRUKCIOU CHODNÍKA SO 125. ZA MÚRIKOM SA OBNOVÍ PREDZÁHRADKA VHODNÝM SPÔSOBOM. PRI TOMTO SPÔSOBE ÚPRAVY JE POTREBNÉ PRIVOLAŤ ZÁHRADNÉHO ŠPECIALISTU. SPÔSOB, ROZSAH VŠETKÝCH ÚPRAV, OBNOV BUDÚ URČENÉ PO DOHODE S VLASTNÍKOM POZEMKOV.

POZNÁMKY:

1. PRED ZAHÁJENÍM STAVEBNÝCH PRÁČ NA VLASTNOM OBJEKTE JE NUTNÉ VYTÝČIŤ A OCHRÁNIŤ ALEBO PRELOŽIŤ VŠETKY KOLÍZNE STÁVAJÚCE ČI V PREDSTIHU PRELOŽENÉ NOVÉ INŽENIERSKE SIETE V ROZSAHU STAVEBNÝCH PRÁČ.
2. VŠETKY INŽINIERSKÉ SIETE, ICH PRELOŽKY ČI CHRÁNIČKY AKO I SÚVISIACE OBJEKTY SÚ UVEDENÉ V KOORDINAČNOM VÝKRESE STAVBY.
3. PRI VÝKOPOVÝCH A STAVEBNÝCH PRÁČ JE ZHOTOVITEĽ OBJEKTU POVINNÝ ZABEZPEČIŤ OKAMŽITÉ ODBORNÉ OŠETRENIE STROMOV A ICH KOREŇOV PODĽA STN 83 7010.
4. NÁVRH OPLOTENIA SPLŇUJE PODMIENKY PODĽA TKP 32 (účinnosť od: 01. 09. 2013).
5. PRESNOSŤ OSADENIA PODĽA TKP kapitola 6: VÝŠKOVÁ ODCHÝLKA ±30 mm; SMEROVÁ ODCHÝLKA ±30 mm; PRI REALIZÁCII JE POTREBNÉ DBAŤ NA PLYNULÝ PRIEBEH OPLOTENIA.
6. OPLOTENIE JE CERTIFIKOVANÝ VÝROBOK. VÝKRES SLUŽI AKO PODKLAD PRE ZHOTOVITEĽA OPLOTENIA. ZHOTOVITEĽ OPLOTENIA MÁ PRÁVO NA PRESNEJŠIE URČENIE ROZMIESTNENIA STĹPIKOV. TAKTIEŽ URČÍ OSADENIE MEDZIPÄTIEK.

EURÓPSKA ÚNIA

Kohézny fond

OP Integrovaná infraštruktúra 2014 – 2020

MINISTERSTVO
DOPRAVY
SLOVENSKEJ REPUBLIKY

E SO 303

SÚRADNICOVÝ SYSTÉM: S–JTSK v realizácii JTSK		VÝŠKOVÝ SYSTÉM: Bpv	
NÁZOV STAVBY Trolejbusové trate v Bratislave, Nová trolejbusová trať Patrónka - Riviéra			
STAVEBNÍK BRATISLAVA		Hlavné mesto Slovenskej republiky Bratislava Primaciálne námestie č.1, 814 99 Bratislava	
OBJEDNÁVATEĽ DOKUMENTÁCIE DOPRAVNÝ PODNIK BRATISLAVA		Dopravný podnik Bratislava, a.s. Olejkárska č.1, 814 52 Bratislava	
PROJEKTANT DOPRAVOPROJEKT		DOPRAVOPROJEKT, a.s. Kominárska 141/2,4 832 03 Bratislava – mestská časť Nové Mesto	
HLAVNÝ INŽINIER PROJEKTU Ing. Marta KODAJOVÁ		PODPIS 	
ČÍSLO ZÁKAZKY 7859–00			
PROJEKTANT OBJEKTU DOPRAVOPROJEKT		DOPRAVOPROJEKT, a.s., divízia Bratislava I, Kominárska 141/2,4, 832 03 Bratislava	
ZODPOVEDNÝ PROJEKTANT Ing. Rudolf VOLETZ			
VYPRACOVAL Ing. Josef KOPECKÝ			
KONTROLOVAL Ing. Marta KODAJOVÁ			
IDENTIFIKAČNÉ ČÍSLO PRÍLOHY TTPRB–DRS–C–E000–30300–015–X			
KRAJ: BRATISLAVSKÝ		DÁTUM 12.2024	
OKRES: Bratislava I, MČ – Staré Mesto		FORMÁT 3x1 A4	
KATASTRÁLNE OZEMIE: Karlova Ves, Staré Mesto		MIERKA 1:100	
NÁZOV ČASTI ÚPRAVA OPLOTENIA NA ULICI PRI HABÁNSKOM MLYNE		STUPEŇ PD DRS	
OPLOTENIE – ÚSEK C PÔDORYS		Č. ZÁKAZKY 7859–00	
		Č. SÓPRAVY 15	