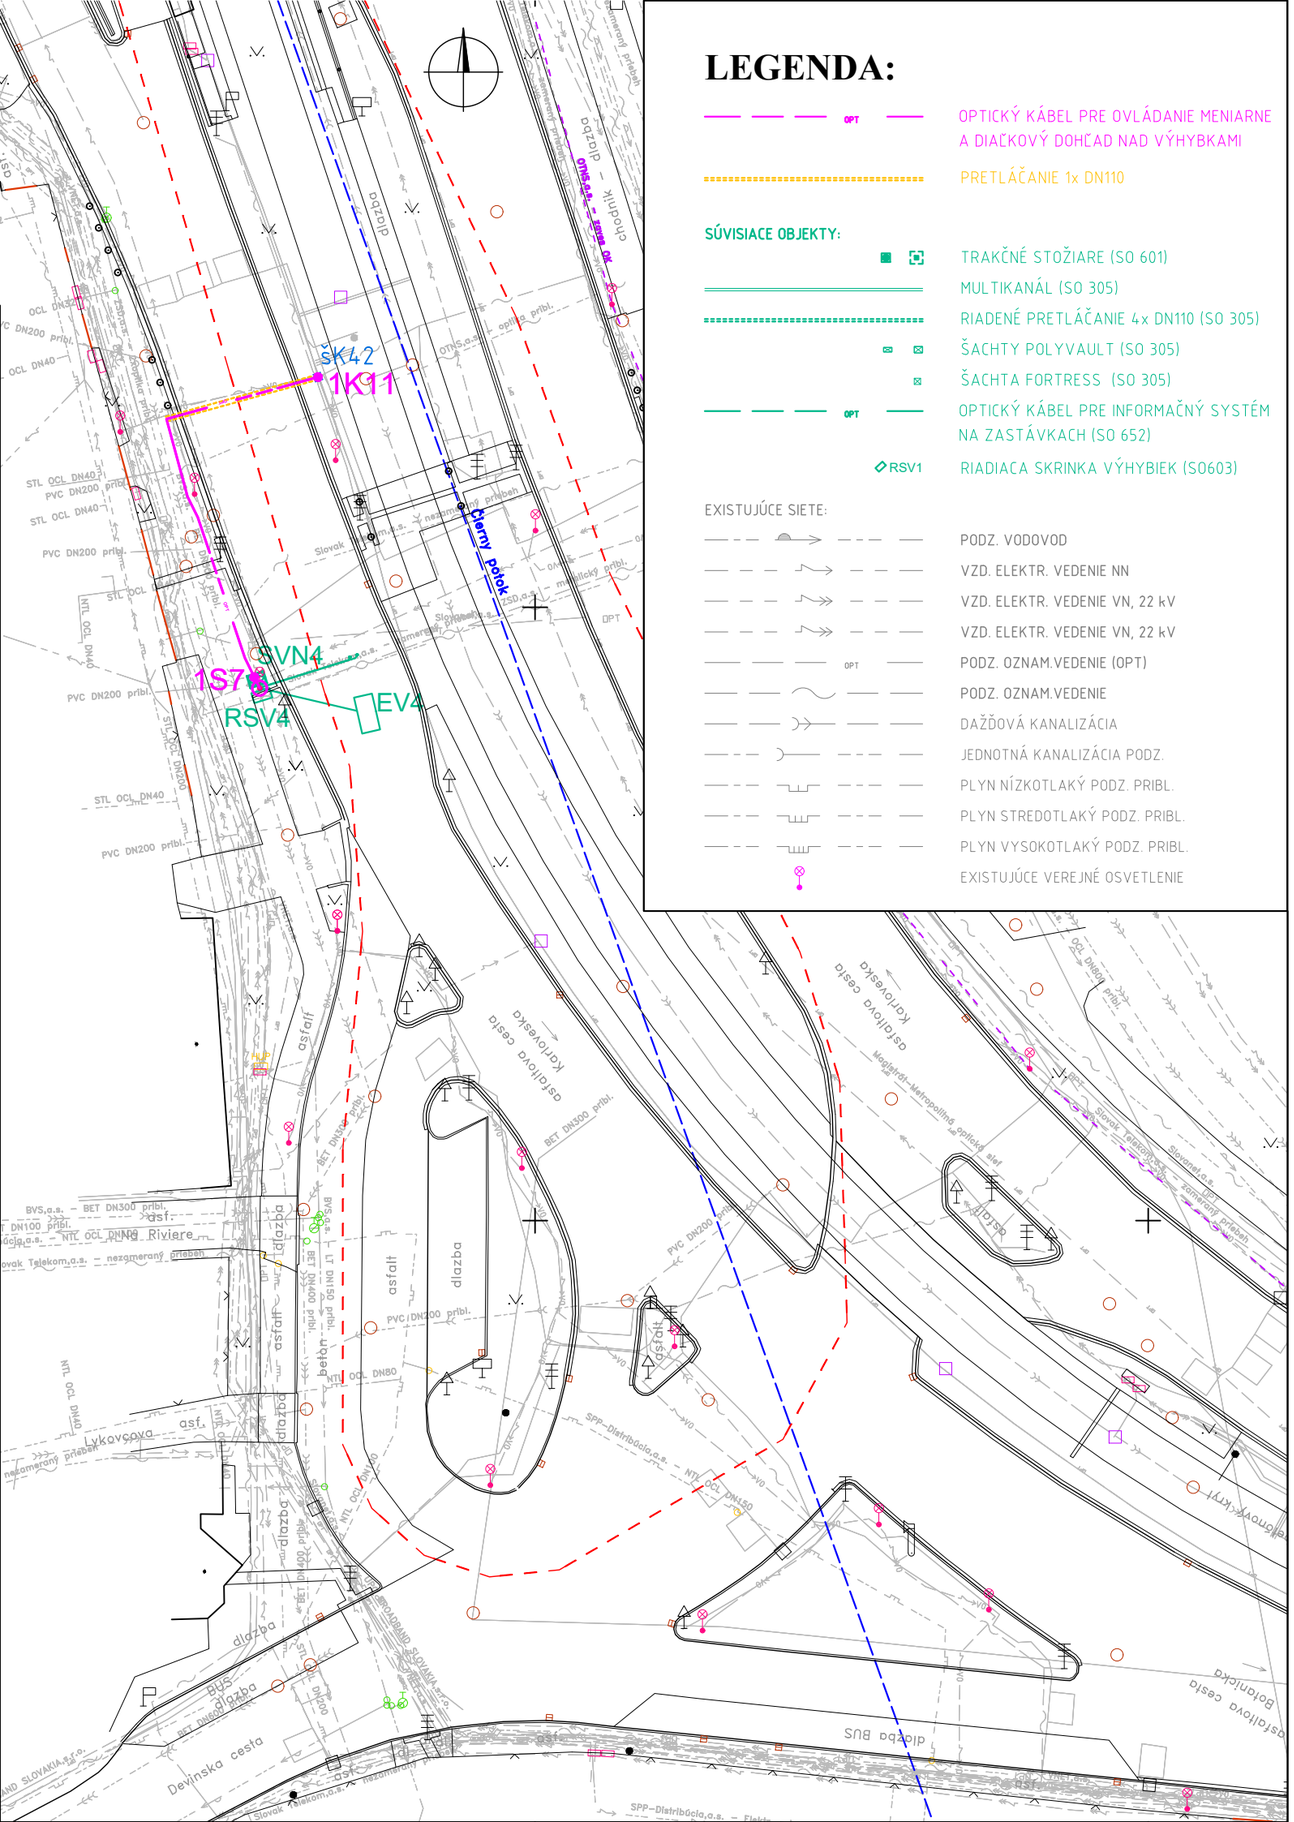

LEGENDA:

OPTICKÝ KÁBEL PRE OVLÁDANIE MENIARNE A DIAĽKOVÝ DOHĽAD NAD VÝHYBKAMI

PRETLÁČANIE 1x DN110

SÚVISIACE OBJEKTY:

TRAKČNÉ STOŽIARE (SO 601)

MULTIKANÁL (SO 305)

RIADENÉ PRETLÁČANIE 4x DN110 (SO 305)

ŠACHTY POLYVAULT (SO 305)

ŠACHTA FORTRESS (SO 305)

OPTICKÝ KÁBEL PRE INFORMAČNÝ SYSTÉM NA ZASTÁVKACH (SO 652)

RSV1 RIADIACA SKRINKA VÝHYBIEK (SO603)

EXISTUJÚCE SIETE:

PODZ. VODOVOD

VZD. ELEKTR. VEDENIE NN

VZD. ELEKTR. VEDENIE VN, 22 kV

VZD. ELEKTR. VEDENIE VN, 22 kV

PODZ. OZNAM.VEDENIE (OPT)

PODZ. OZNAM.VEDENIE

DAŽĎOVÁ KANALIZÁCIA

JEDNOTNÁ KANALIZÁCIA PODZ.

PLYN NÍZKOTLAKÝ PODZ. PRIBL.

PLYN STREDOTLAKÝ PODZ. PRIBL.

PLYN VYSOKOTLAKÝ PODZ. PRIBL.

EXISTUJÚCE VEREJNÉ OSVETLENIE

EURÓPSKA ÚNIA
Kohézny fond
OP Integrovaná infraštruktúra 2014 – 2020

MINISTERSTVO DOPRAVY SLOVENSKEJ REPUBLIKY

Klad listov:

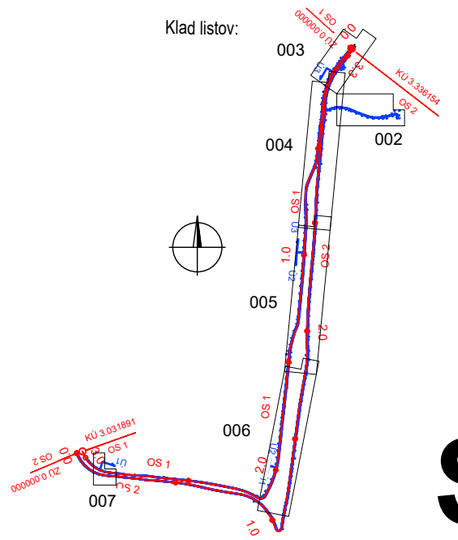

E

SO 651

SÚRADNICOVÝ SYSTÉM: S-JTSK v realizácii JTSK

VÝŠKOVÝ SYSTÉM: Bpv

NÁZOV STAVBY

Trolejbusové trate v Bratislave,
Nová trolejbusová trať Patrónka - Riviéra

STAVEBNÍK: BRATISLAVA — Hlavné mesto Slovenskej republiky Bratislava, Primaciálne námestie č.1, 814 99 Bratislava

OBJEDNÁVATEĽ DOKUMENTÁCIE: DOPRAVNÝ PODNIK BRATISLAVA — Dopravný podnik Bratislava, a.s., Olejkárska č.1, 814 52 Bratislava

PROJEKTANT: DOPRAVOPROJEKT — DOPRAVOPROJEKT, a.s., Kominárska 141/2,4, 832 03 Bratislava – mestská časť Nové Mesto

HLAVNÝ INŽINIER PROJEKTU	Ing. Marta KODAJOVÁ	PODPIS
ČÍSLO ZÁKAZKY	7859-00	

PROJEKTANT OBJEKTU: TELECOM PROJECT — TELECOMPROJECT spol. s r.o., Pajštúnska 1, 851 02 Bratislava

ZODPOVEDNÝ PROJEKTANT	Ing. Róber ŠTURDÍK	PODPIS
VYPRACOVAL	Ing. Juraj ŽIŽÁK	PODPIS
KONTROLOVAL	Ing. Róber ŠTURDÍK	PODPIS
IDENTIFIKAČNÉ ČÍSLO PRÍLOHY	TTPRB-DRS-C-E000-65100-007-X	

KRAJ: BRATISLAVSKY

OKRES: Bratislava I, MČ – Staré Mesto; Bratislava IV, MČ – Karlova Ves

KATASTRÁLNE ÚZEMIE: Karlova Ves, Staré Mesto

NÁZOV ČASTI

OPTICKÝ KÁBEL PRE OVLÁDANIE MENIARNE A DIAĽKOVÝ DOHĽAD NAD VÝHYBKAMI

Situácia – ul. Karloveská km 0,000 OS2

DÁTUM	12.2024
FORMÁT	2xA4
MIERKA	1 : 500
STUPEŇ PD	DRS
Č. ZÁKAZKY	7859-00
Č. SÚPRAVY	
Č. PRÍLOHY	007