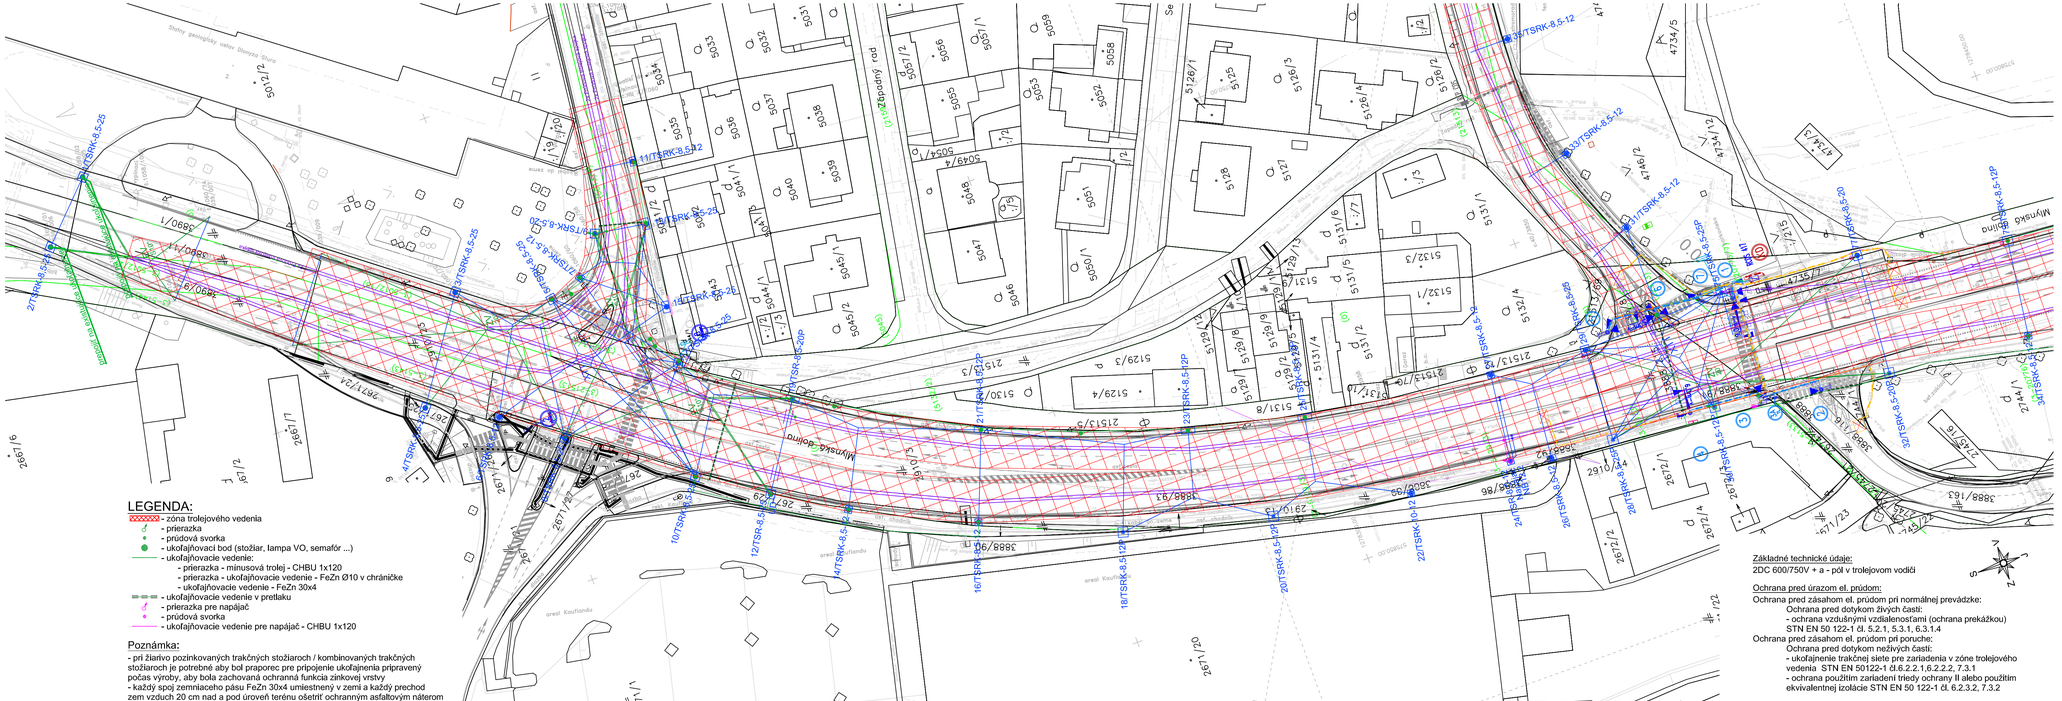

EURÓPSKA ÚNIA
Kohézny fond
OP Integrovaná infraštruktúra 2014 – 2020

MINISTERSTVO DOPRAVY A VÝSTAVBY SLOVENSKEJ REPUBLIKY

E SO 604

SÚRADNICOVÝ SYSTÉM: S-JTSK v realizácii JTSK
VÝŠKOVÝ SYSTÉM: Bpv

NÁZOV STAVBY
Trolejbusové trate v Bratislave,
Nová trolejbusová trať Patrónka - Riviéra

STAVEBNÍK
Hlavné mesto Slovenskej republiky Bratislava
Primaciálne námestie č.1, 814 99 Bratislava

OBJEDNÁVATEĽ DOKUMENTÁCIE
DOPRAVNÝ PODNIK BRATISLAVA
Dopravný podnik Bratislava, a.s.
Olejkárska č.1, 814 52 Bratislava

PROJEKTANT
DOPRAVOPROJEKT
DOPRAVOPROJEKT, a.s.
Kominárska 141/2,4
832 03 Bratislava – mestská časť Nové Mesto

HLAVNÝ INŽINIER PROJEKTU	Ing. Marta KODAJOVÁ	PODPIS
ČÍSLO ZÁKAZKY	7859–00	

PROJEKTANT OBJEKTU
privel spol. s r.o. Košice
PRIVEL spol. s.r.o., Palkovičova 4, 040 01 Košice

ZODPOVEDNÝ PROJEKTANT	Ing. Peter JACKO	PODPIS
VYPRACOVAL	Ing. Ján Cenivka	PODPIS
KONTROLOVAL	Ing. Peter JACKO	PODPIS
IDENTIFIKAČNÉ ČÍSLO PRÍLOHY	TTPNB–DSP–C–C000–60400–002–X	

KRAJ: BRATISLAVSKÝ
KATASTRÁLNE ÚZEMIE: Karlova Ves, Staré Mesto
OKRES: Bratislava I, MČ – Staré Mesto
Bratislava IV, MČ – Karlova Ves

DÁTUM	07. 2024
FORMÁT	5x1 A4
MIERKA	1 : 500
STUPEŇ PD	DSP
Č. ZÁKAZKY	2549/22

NÁZOV ČASTI
Ochranné opatrenia zariadení nachádzajúcich sa v zóne TV

SITUÁCIA Č.1 – KM 0,0–KM 0,3 OS1

Č. SÚPRAVY	Č. PRÍLOHY
	2