
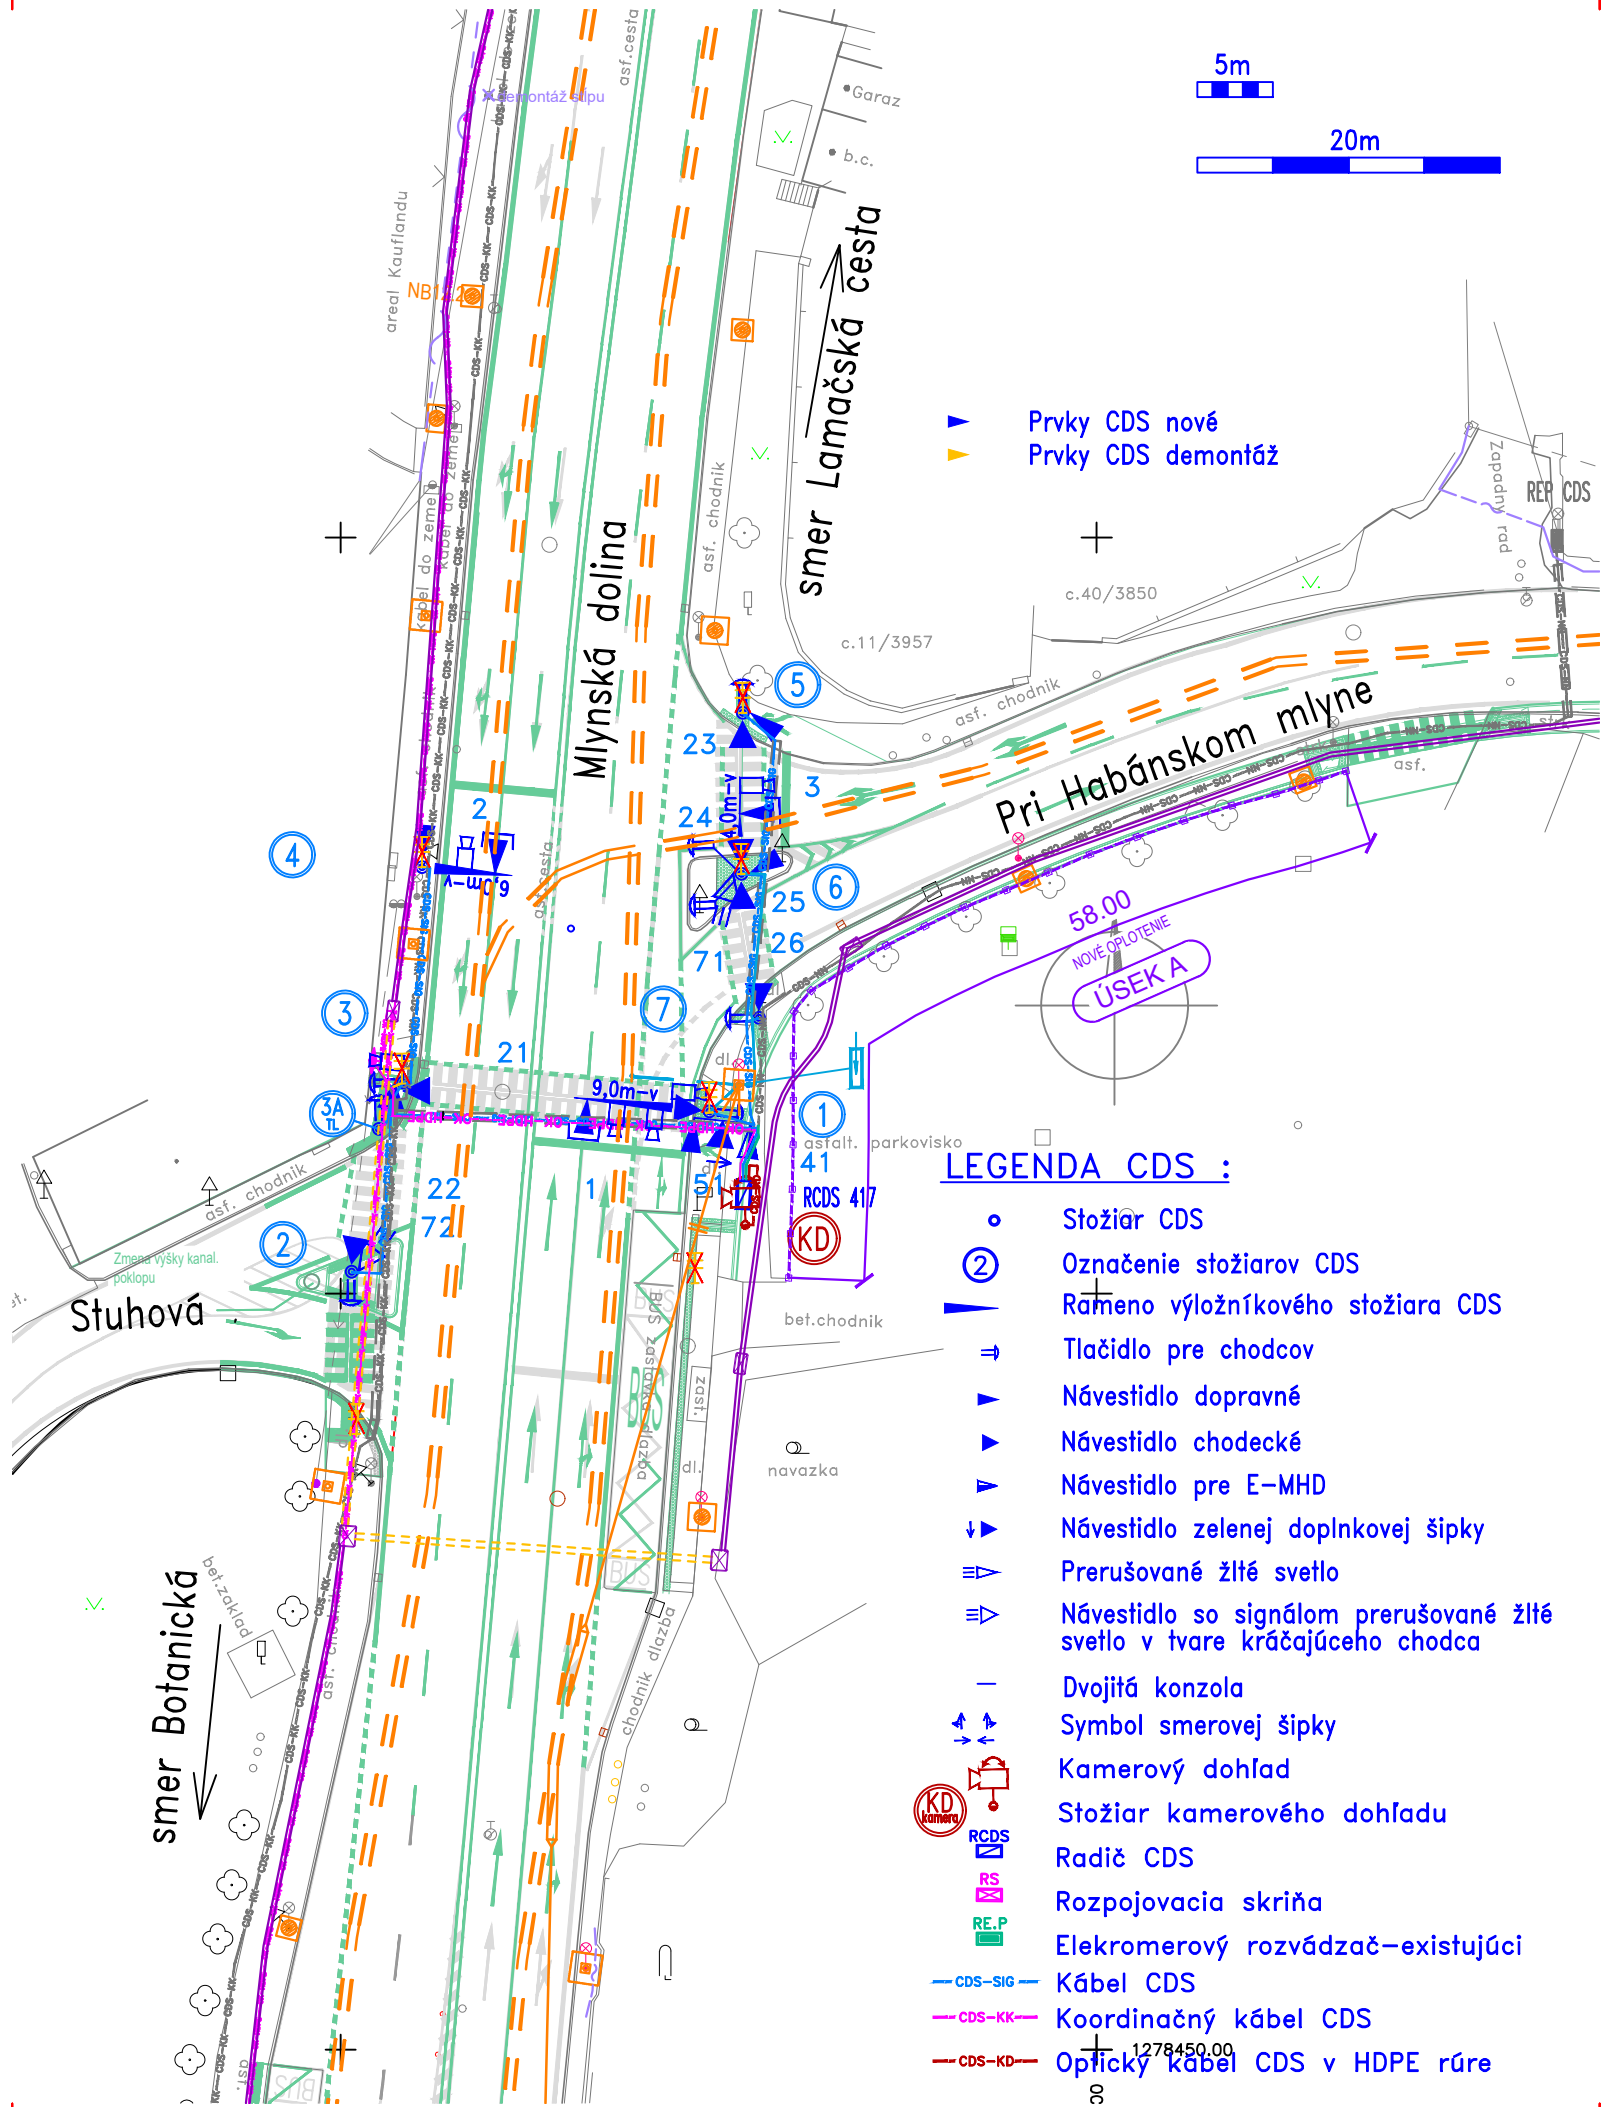


DEMONTÁŽ PRVKOV CDS

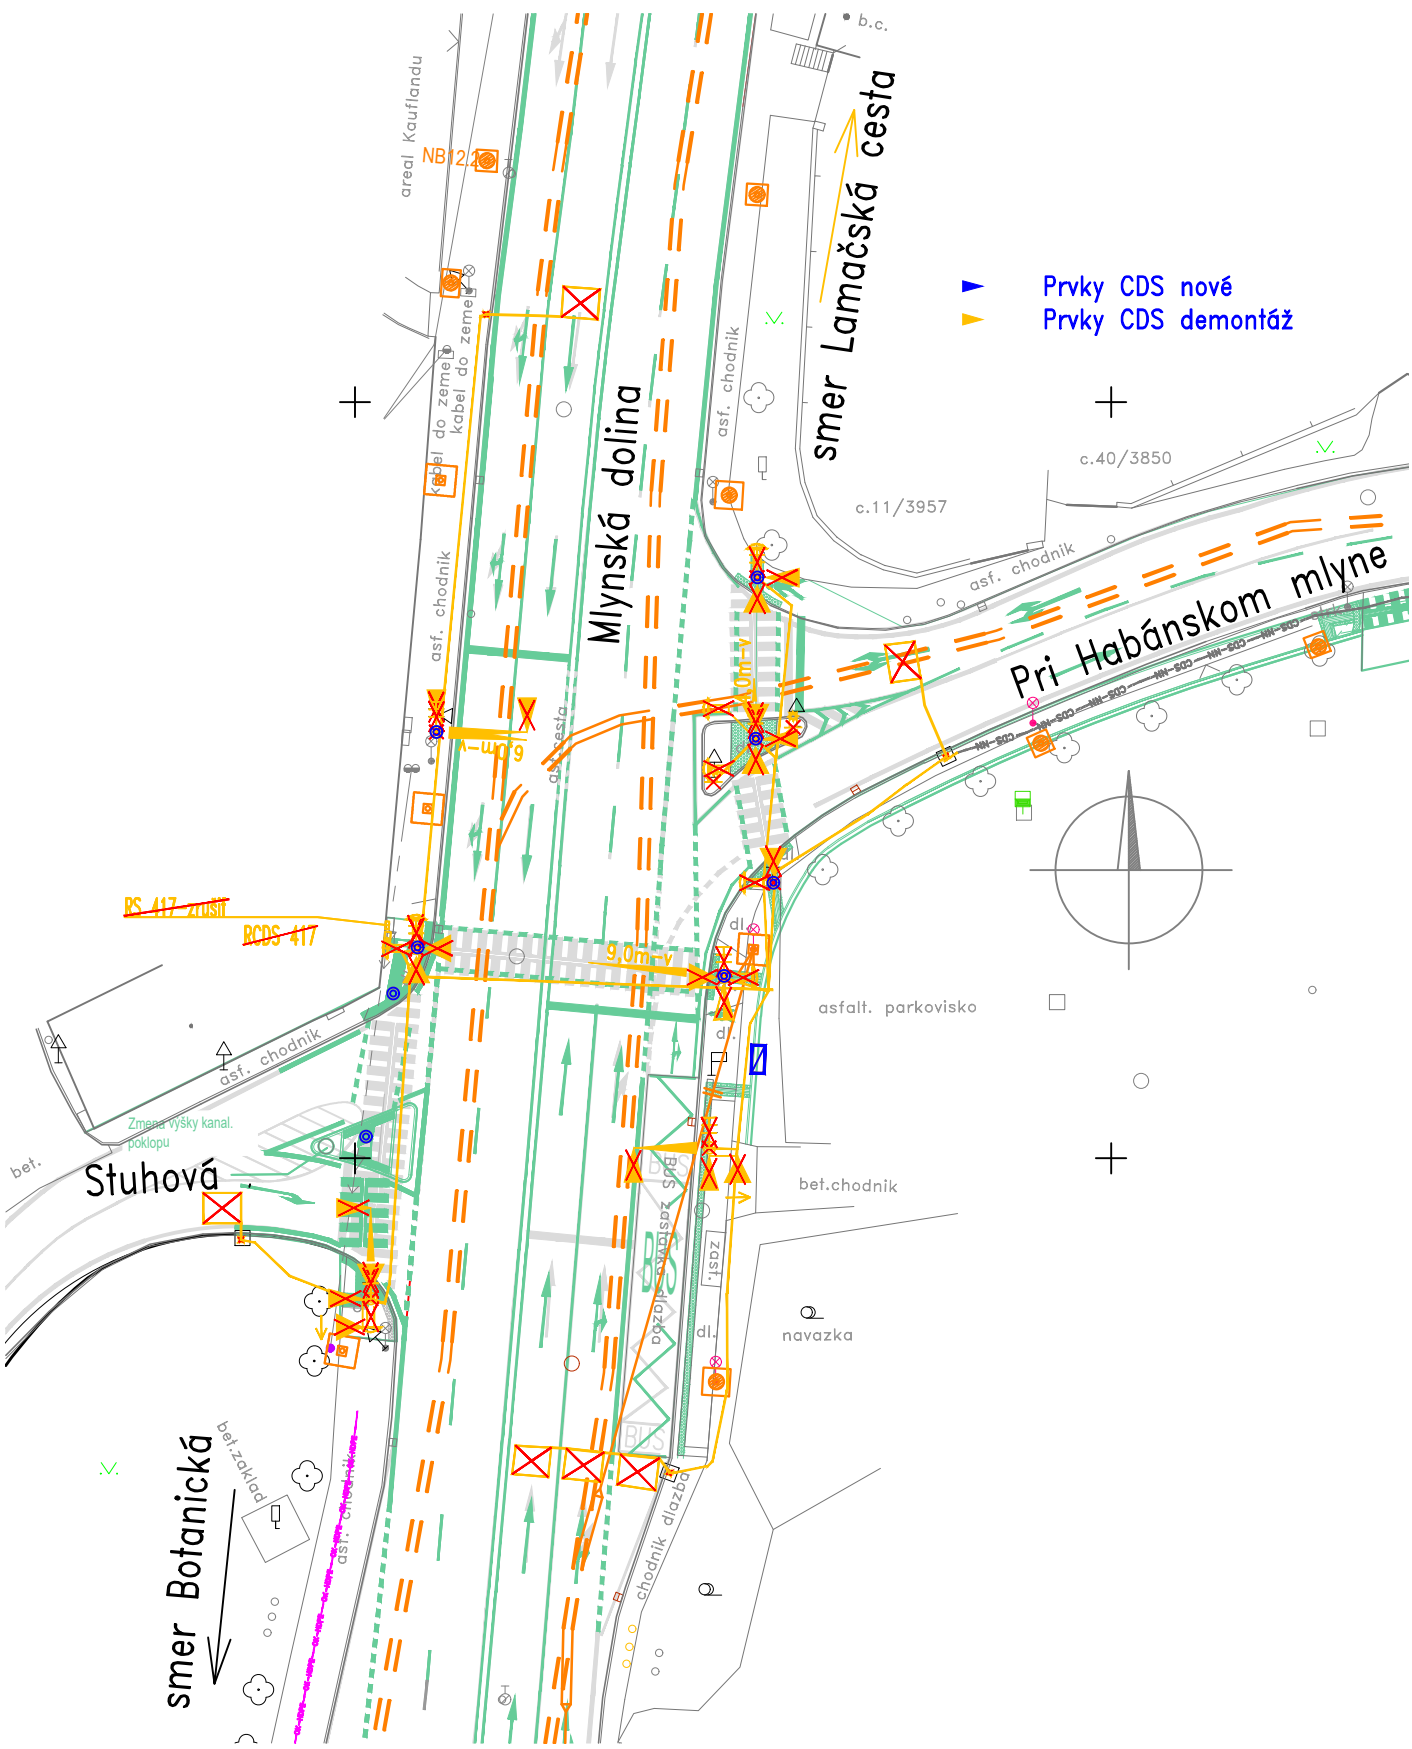

DOKUMENTÁCIA OBSAHUJE OBJEKTY:
SO 662 Kamerový dohľad križovatky K417
SO 672 Križovatka č. 417 Modernizácia CDS Mlynská dolina – Pri Habánskom mlyne

SO 662

SO 672

SÚRADNICOVÝ SYSTÉM: S-JTSK v realizácii JTSK		VÝŠKOVÝ SYSTÉM: BpV	
NÁZOV STAVBY			
Trolejbusové trate v Bratislave, Nová trolejbusová trať Patrónka - Riviéra			
STAVEBNÍK		Hlavné mesto Slovenskej republiky Bratislava Primaciálne námestie č.1, 814 99 Bratislava	
OBJEDNÁVATEĽ		Dopravný podnik Bratislava, a.s. Olejkárska č.1, 814 52 Bratislava	
OBJEDNÁVATEĽ DOKUMENTÁCIE			
DOPRAVNÝ PODNIK BRATISLAVA			
PROJEKTANT		DOPRAVOPROJEKT, a.s. Kominárska 141/2,4 832 03 Bratislava – mestská časť Nové Mesto	
DOPRAVOPROJEKT		HLAVNÝ INŽINIER PROJEKTU	Ing. Marta KODAJOVÁ
		ČÍSLO ZÁKAZKY	7859-00
		PODPIS	
PROJEKTANT OBJEKTU		PROJ-SIG s.r.o., Jašíkova 2, 821 03 Bratislava	
PROJ-SIG		ZODPOVEDNÝ PROJEKTANT	Ing. Martin Zeleník
		VYPRACOVAL	Ing. Ondrej Kmoško
Jašíkova 2, Bratislava 821 03 projsig@projsig.sk, +421 2 48 291 305		KONTROLOVAL	Marcel Laurinský
		IDENTIFIKAČNÉ ČÍSLO PRÍLOHY	TTPRB-DSP-C-E000-67200-002-X
KRAJ: BRATISLAVSKÝ		OKRES: Bratislava I, MČ – Staré Mesto	DÁTUM
KATASTRÁLNE ÚZEMIE: Karlova Ves, Staré Mesto		Bratislava IV, MČ – Karlova Ves	07.2024
NÁZOV ČASTI		FORMÁT	3xA4
MODERNIZÁCIA CESTNEJ		MIERKA	1:500
DOPRAVNEJ SIGNALIZÁCIE KRIŽ. č. 417		STUPEŇ PD	DSP
		Č. ZÁKAZKY	004-22
		Č. SOPRAVY	Č. PRÍLOHY
SITUÁCIA – NÁVRH CDS			2