


LEGENDA:


- Stožiar CDS
- Označenie stožiarov CDS
- Rameno výložníkového stožiara CDS
- Stožiar V.O. využitý pre CDS
- Opakovateľná prirazka
- Radič CDS
- Stožiar CDS–existujúci
- Stožiar CDS–nový
- Stožiar CDS–zrušiť

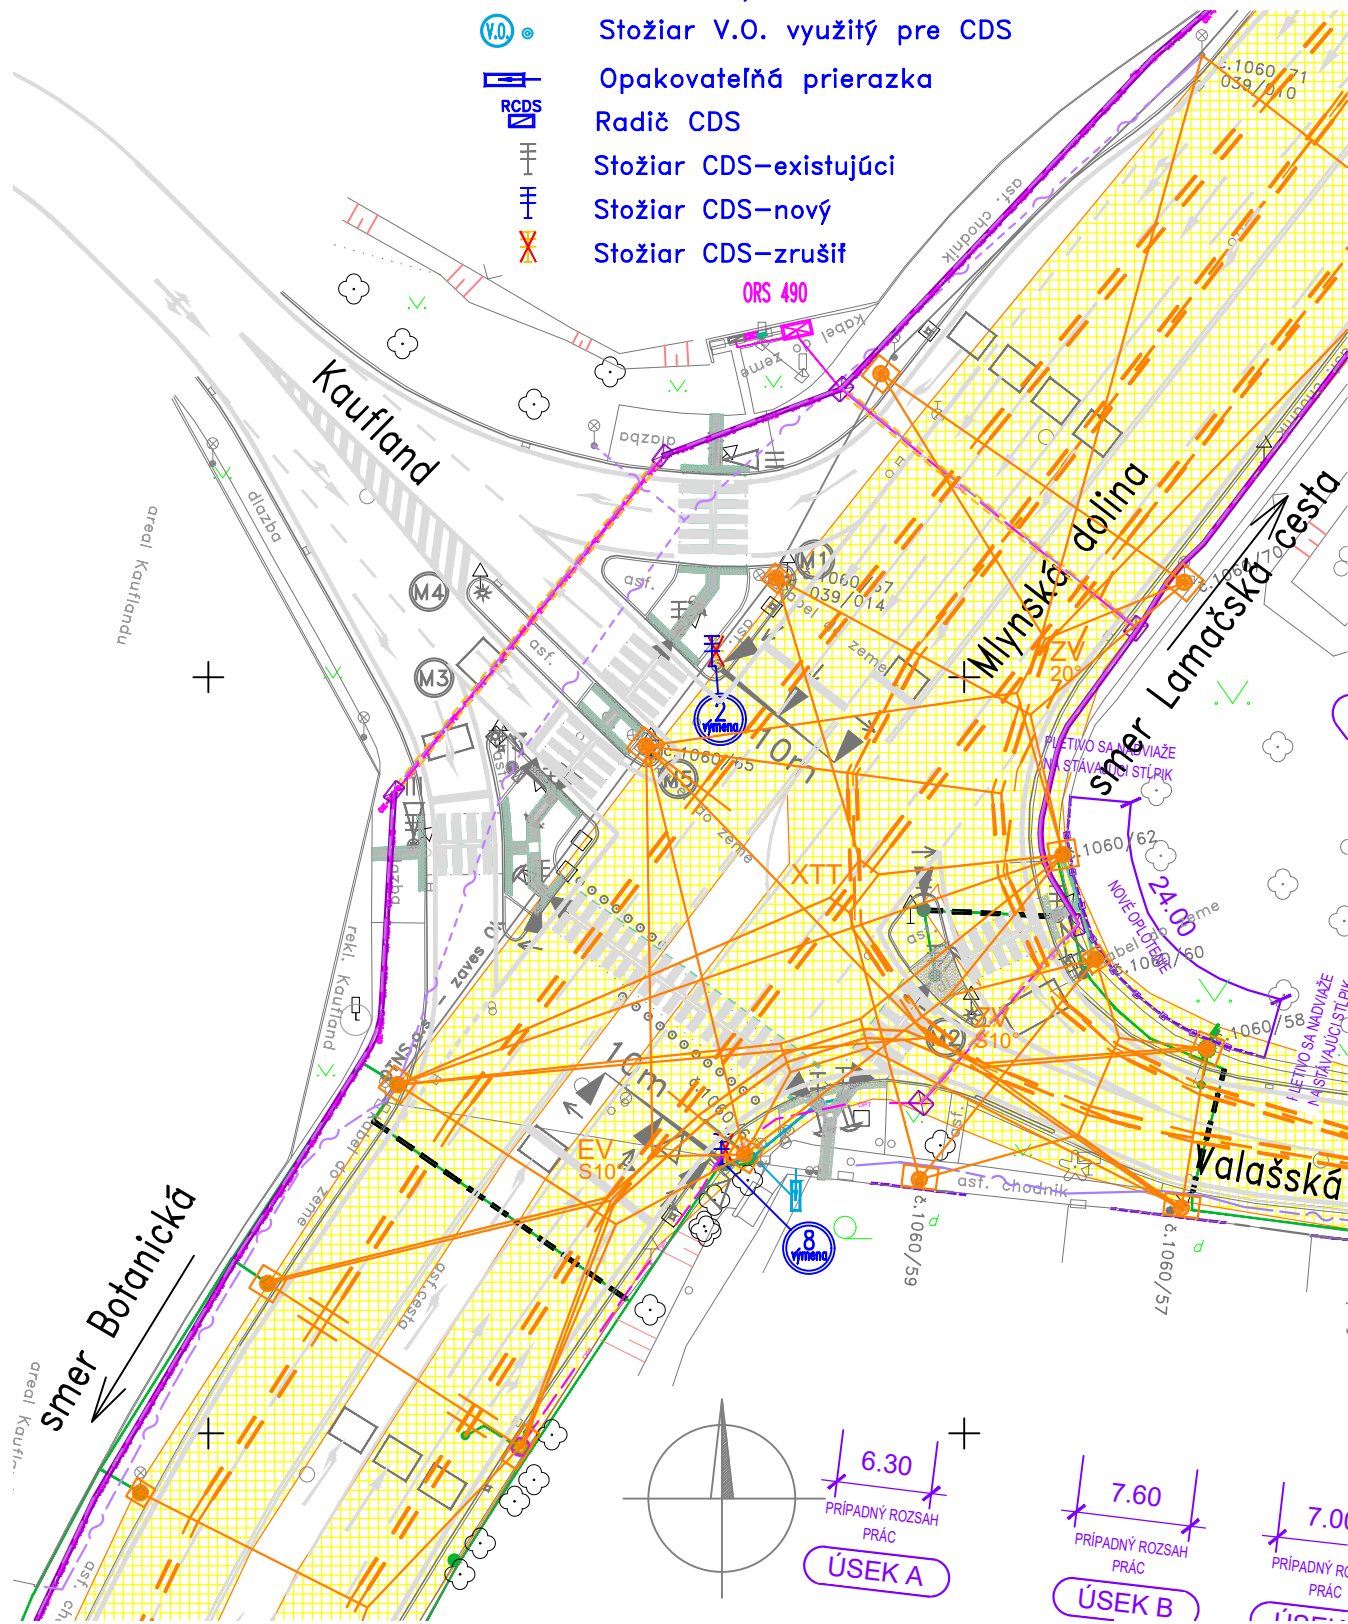


Situácia križovatky K490 (M 1:500)



Stožiar CDS č. 2 mimo zóny
SOV 72P s vyložením 10m
(informatívne výšky)

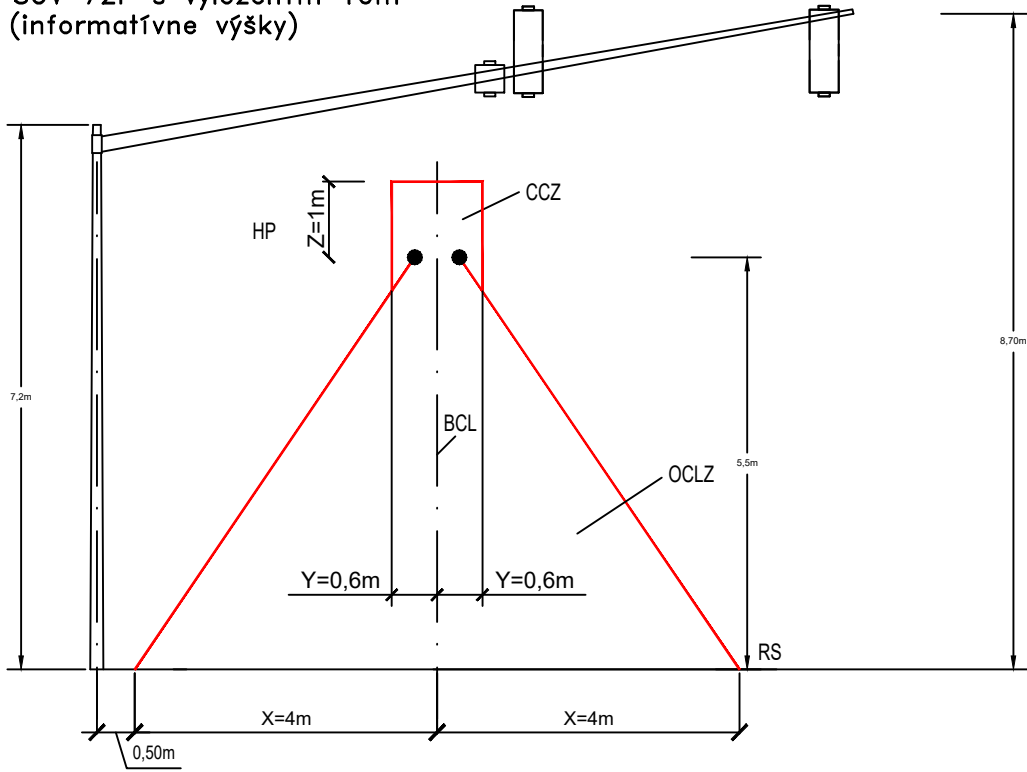

Stožiar CDS č. 8 v zóne
SOV 72P s vyložením 10m
(informatívne výšky)

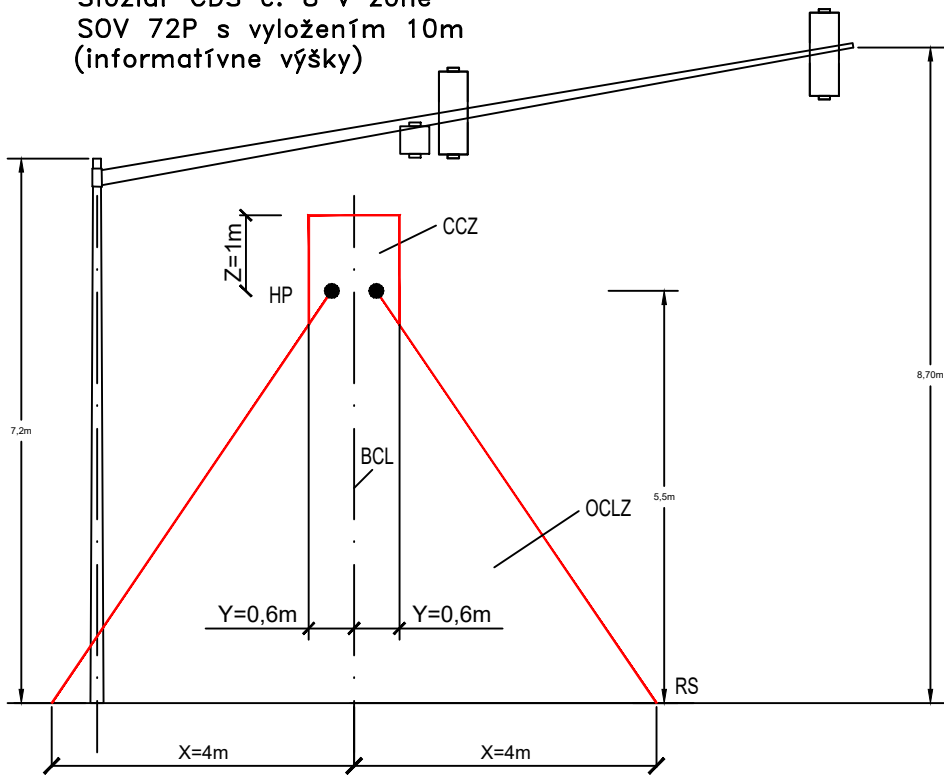

Informácie, ktoré obsahuje tento dokument, sú vlastníctvom fy PROJ-SIG s.r.o. BA a nesmú sa reprodukovat ani odovzdať tretej osobe, alebo byť použité akýmkoľvek spôsobom bez predchádzajúceho písomného povolenia fy PROJ-SIG s.r.o. BA, alebo ňou oprávnenej osoby.

The information contained herein is proprietary of company PROJ-SIG s.r.o. BA and is not to be reproduced communicated to a third person or used in any manner whatsoever without the express written permission of company PROJ-SIG s.r.o. BA or a duly authorized representative thereof.

Stavba	TT v Bratislave, Nová TT Patrónka - Riviera / SO 681 Úprava ochranných opatrení prvkov CDS v zóne TV a ZP v K490				
Križovatka	490 Mlynská dolina - Valašská				
Č. zákazky	004-22	Variant	DSP	Dátum	07.2024
Editor	Ing. Ondrej Kmoško	Signature		Príloha č.	2.1