


PRIEČNY REZ

1:20


PŮVODNÉ OPLOTENIE – ÚSEK D

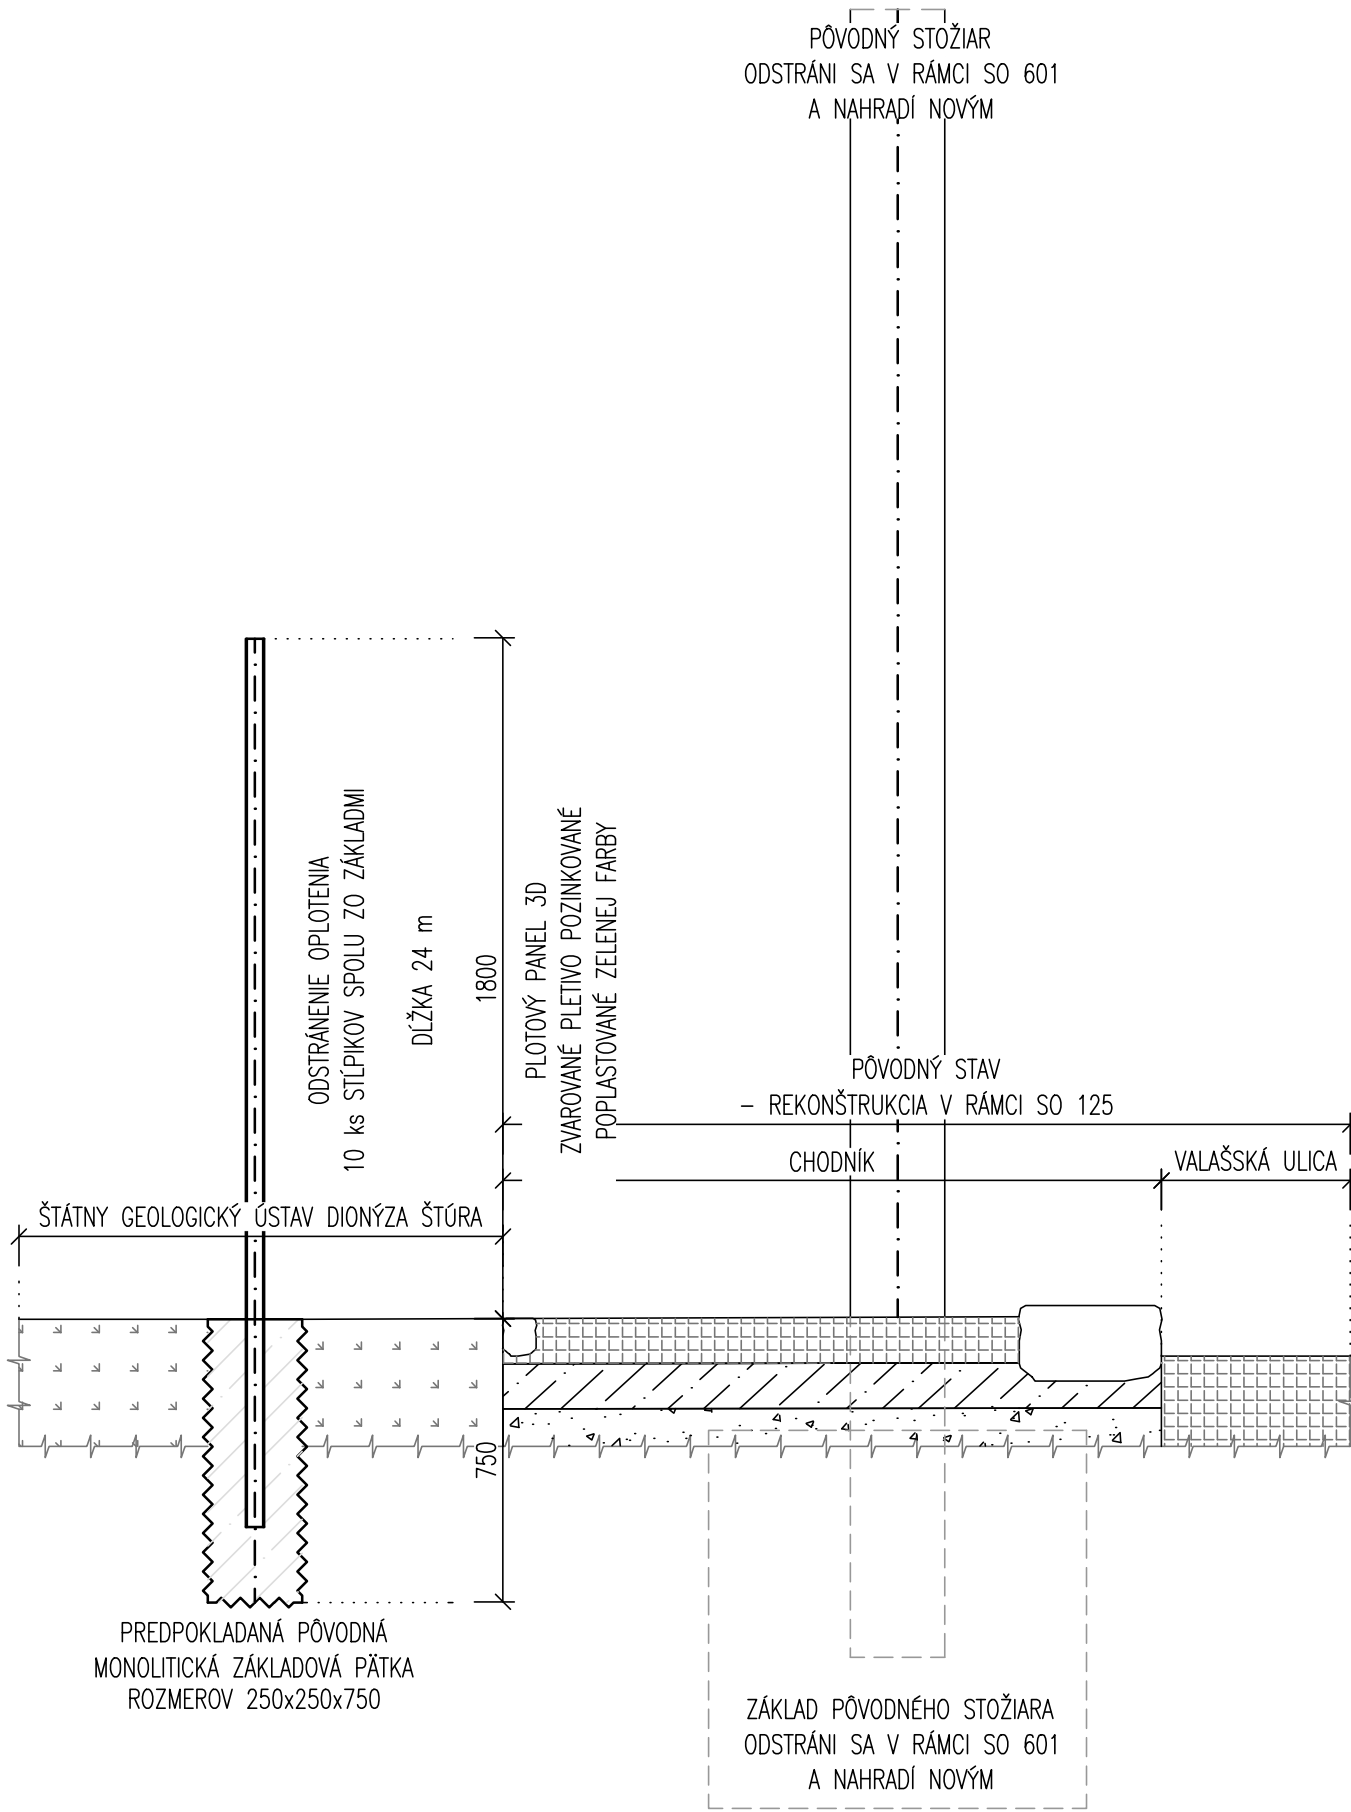

POZDĚLNÝ REZ

1:20

NOVÉ OPLOTENIE – ÚSEK D

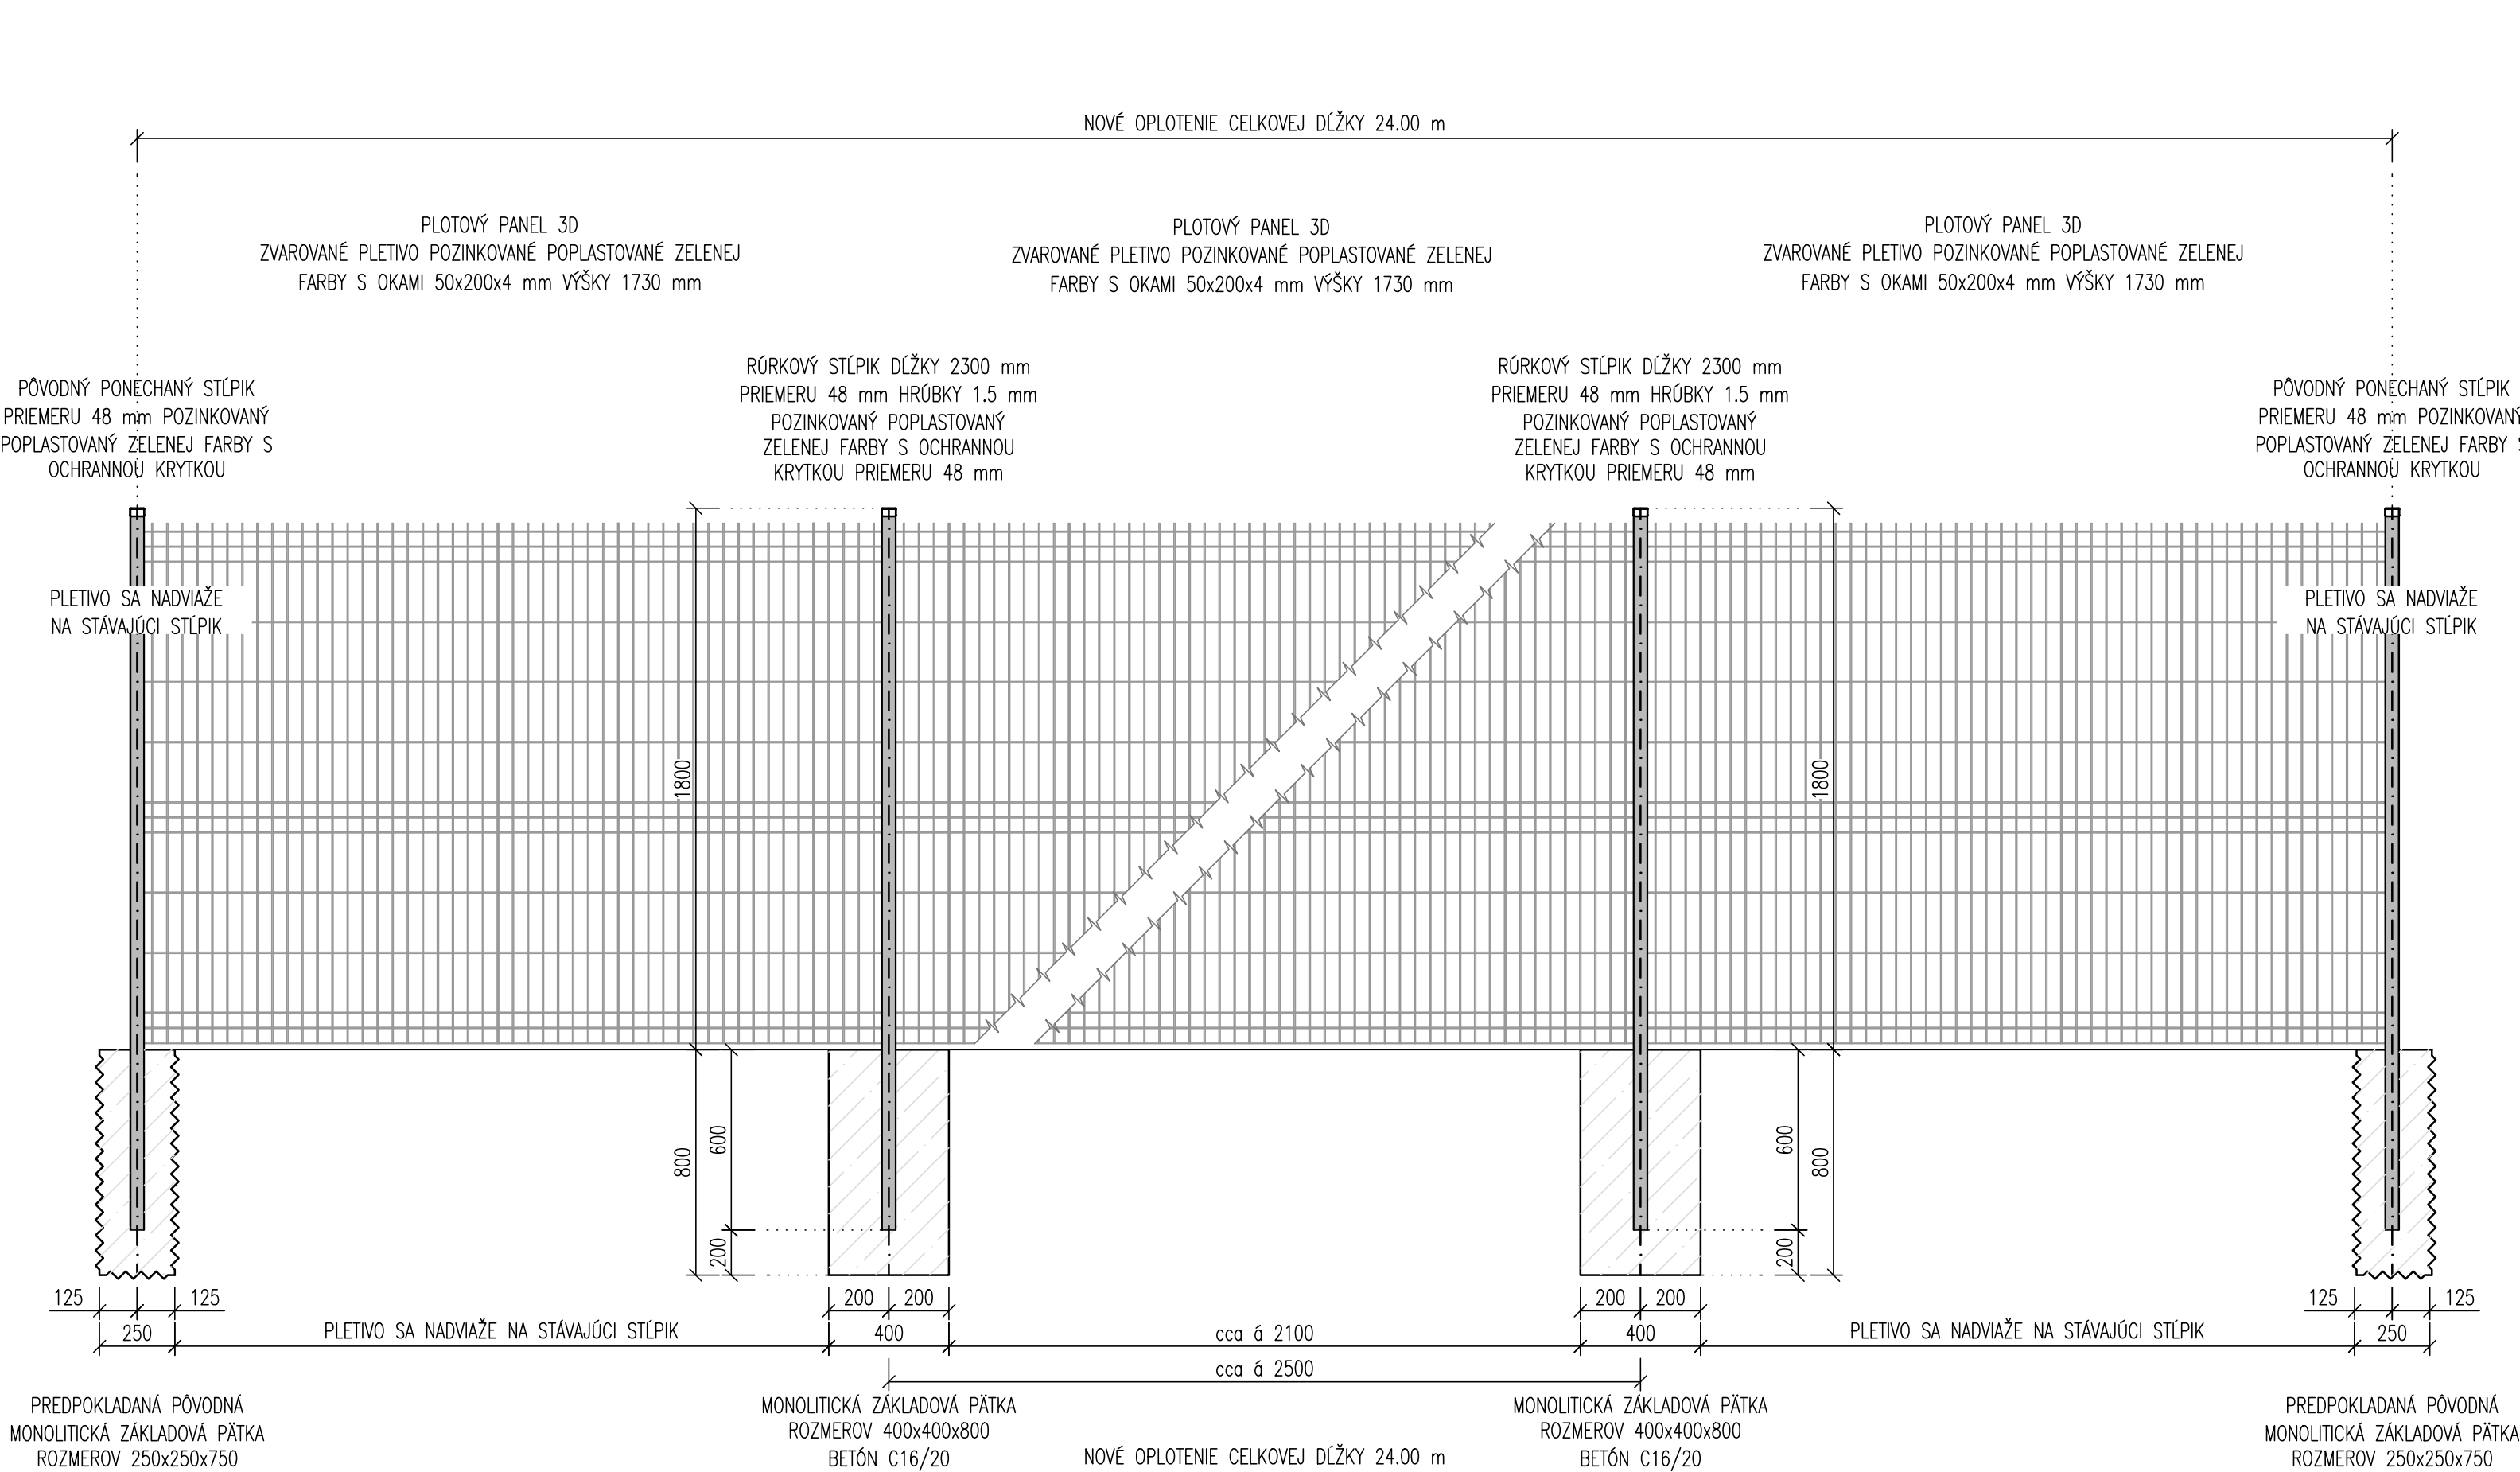

PRIEČNY REZ


1:20

NOVÉ OPLOTENIE – ÚSEK D

TECHNICKÉ ŘEŠENÍ ROZPRACOVANÉ V DOKUMENTACII NA STAVEBNÍ POVOLENÍ JE PŘEDMETEM SCHVÁLENÍ V PŘEBÍHAJÍCÍM KONÁNÍ O ÚZEMNÍM ROZHODNUTÍ. JE POTŘEBNÉ VZÍAT DO ÚVAHY, ŽE TOTO KONÁNÍ V ČASE SPRACOVÁNÍ A PŘEDKLADÁNÍ TĚTO DOKUMENTACE NEBOLO UKONČENÉ A NEBOLO MOŽNÉ ZAPRACOVAT AKÉKOLIVK POŽADAVKY A PŘIPOMENKY, KTERÉ VYPLYNÚ Z PŘÁVOPLATNÉHO ÚZEMNÍHO ROZHODNUTÍ.

OPLOTENIE

STĚPIKY PŮVODNÉHO OPLOTENIA SA ODSTRÁŇA S ICH ZÁKLADOVÝMI PÁTKAMI AKO I PLETIVOM DĚŽKE 24 m. NOVÉ OPLOTENIE JE NAVRHNUTÉ Z PLOTOVÉHO PANELU 3D ZVAROVANÉHO PLETIVA POZINKOVANÉ POPLASTOVANÉ ZELENEJ FARBY S OKAMI 50x200x4 mm VÝŠKY 1730 mm. PLETIVO BUDE UPEVNENÉ NA OCEĽOVÉ POZINKOVANÉ POPLASTOVANÉ STĚPIKY PRIEMERU 48 mm CELKOVEJ VÝŠKY 2.30 m S OCHRANNOU KRYTKOU (VÝŠKA NAD TERÉNOM JE 1.80 m). OSOVÁ VZDIALENOSŤ STĚPIKOV RÁDOVO JE 2.50 m A OSADIA SA DO MONOLITICKÝCH PÁTEK ROZMEROV 400x400x800 mm. PLETIVO NA ZÁČIATKU A NA KONCI SA NADVIAŽE NA STÁVAJÚCE STĚPIKY. OKOLIE STĚPIKOV SA UPRAVÍ V RÁMCI OBJEKTU SO 125.

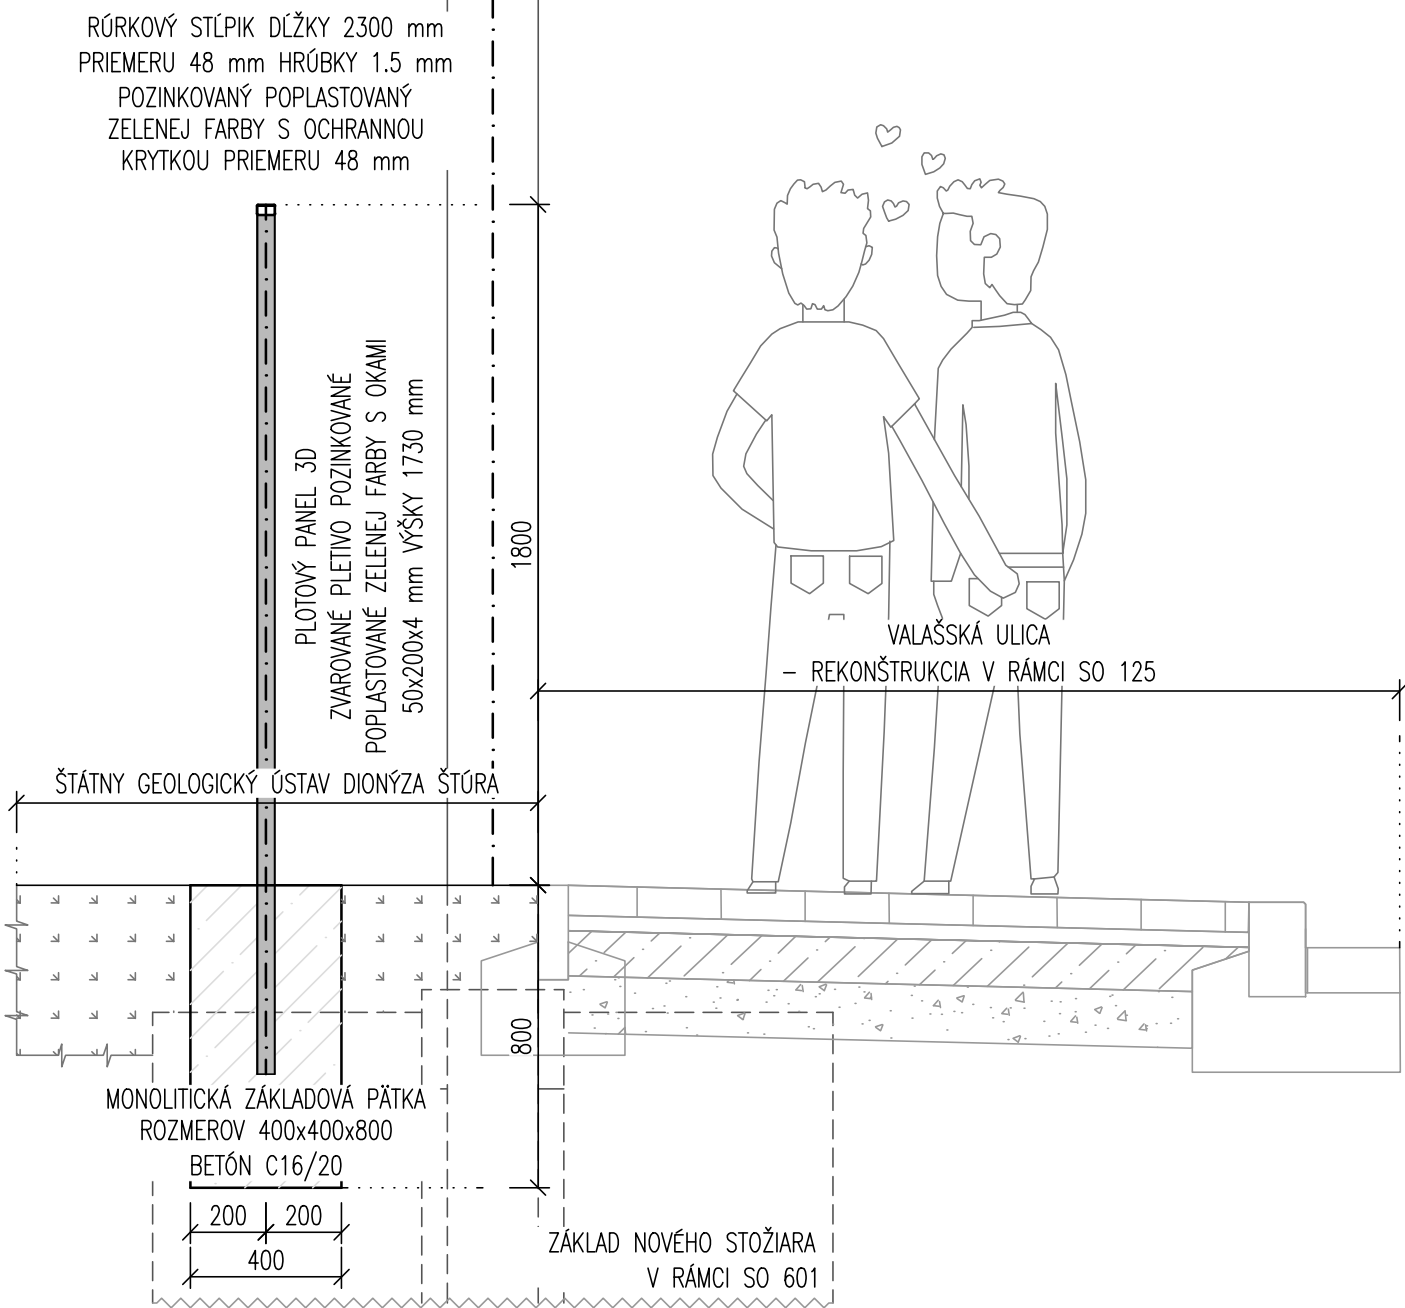

OPLOTENIE JE CERTIFIKOVANÝ VÝROBOK. VÝKRES SLUŽÍ AKO PODKLAD PRE ZHOTOVITEĽA OPLOTENIA. TÁTO PROJEKTOVÁ DOKUMENTÁCIA NESLÚŽÍ PRE REALIZÁCIU STAVBY. V ĎALŠOM STUPNI PROJEKTOVEJ DOKUMENTÁCIE (DRS) SI PROJEKTANT VYHRADZUJE PRÁVO NA ZMENU, VÝMENU, ÚPRAVU OPLOTENIA.



EURÓPSKA ÚNIA  
Kohézny fond  
OP Integrovaná infraštruktúra 2014 – 2020






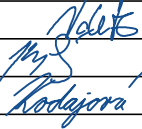
MINISTERSTVO  
DOPRAVY  
SLOVENSKEJ REPUBLIKY

E

SO 306

SÚRADNICOVÝ SYSTÉM: S–JTSK v realizácii JTSK

VÝŠKOVÝ SYSTÉM: Bpv

NÁZOV STAVBY <b>Trolejbusové trate v Bratislave, Nová trolejbusová trať Patrónka - Riviéra</b>																
STAVEBNÍK  <b>BRATISLAVA</b>		Hlavné mesto Slovenskej republiky Bratislava Primaciálne námestie č.1, 814 99 Bratislava														
OBJEDNÁVATEĽ DOKUMENTÁCIE  <b>DOPRAVNÝ PODNIK BRATISLAVA</b>		Dopravný podnik Bratislava, a.s. Olejkárska č.1, 814 52 Bratislava														
PROJEKTANT 		DOPRAVOPROJEKT, a.s. Kominárska 141/2,4 832 03 Bratislava – mestská časť Nové Mesto		PODPIS 												
		HLAVNÝ INŽINIER PROJEKTU Ing. Marta KODAJOVÁ														
		ČÍSLO ZÁKAZKY 7859-00														
PROJEKTANT OBJEKTU 		DOPRAVOPROJEKT, a.s., divízia Bratislava I, Kominárska 141/2,4, 832 03 Bratislava														
		ZODPOVEDNÝ PROJEKTANT Ing. Rudolf VOLETZ														
		VYPRACOVAL Ing. Josef KOPECKÝ														
		KONTROLOVAL Ing. Marta KODAJOVÁ														
		IDENTIFIKAČNÉ ČÍSLO PRÍLOHY TTPRB–DSP–C–E000–30600–006–X														
KRAJ: BRATISLAVSKÝ KATASTRÁLNE OZEMIE: Karlova Ves, Staré Mesto		OKRES: Bratislava I, MČ – Staré Mesto Bratislava IV, MČ – Karlova Ves														
NÁZOV ČASTI <b>ÚPRAVA OPLOTENIA SÚKROMNÝCH VLASTNÍKOV VALAŠSKÁ ULICA</b>		<table><tr><td>DATUM</td><td>07.2024</td></tr><tr><td>FORMÁT</td><td>5x1 A4</td></tr><tr><td>MIERKA</td><td>1:20</td></tr><tr><td>STUPEŇ PD</td><td>DSP</td></tr><tr><td>Č. ZAKAZKY</td><td>7859-00</td></tr><tr><td>Č. SPRÁVY</td><td>Č. PRÍLOHY</td></tr></table>			DATUM	07.2024	FORMÁT	5x1 A4	MIERKA	1:20	STUPEŇ PD	DSP	Č. ZAKAZKY	7859-00	Č. SPRÁVY	Č. PRÍLOHY
DATUM	07.2024															
FORMÁT	5x1 A4															
MIERKA	1:20															
STUPEŇ PD	DSP															
Č. ZAKAZKY	7859-00															
Č. SPRÁVY	Č. PRÍLOHY															
OPLOTENIE – ÚSEK D		6														