II. príloha Zmluvy o budúcej zmluve o zriadení vecných bremien s vyznačením stavebných objektov na pozemku CKN p. č. 1236/21 k. ú. Ružinov:
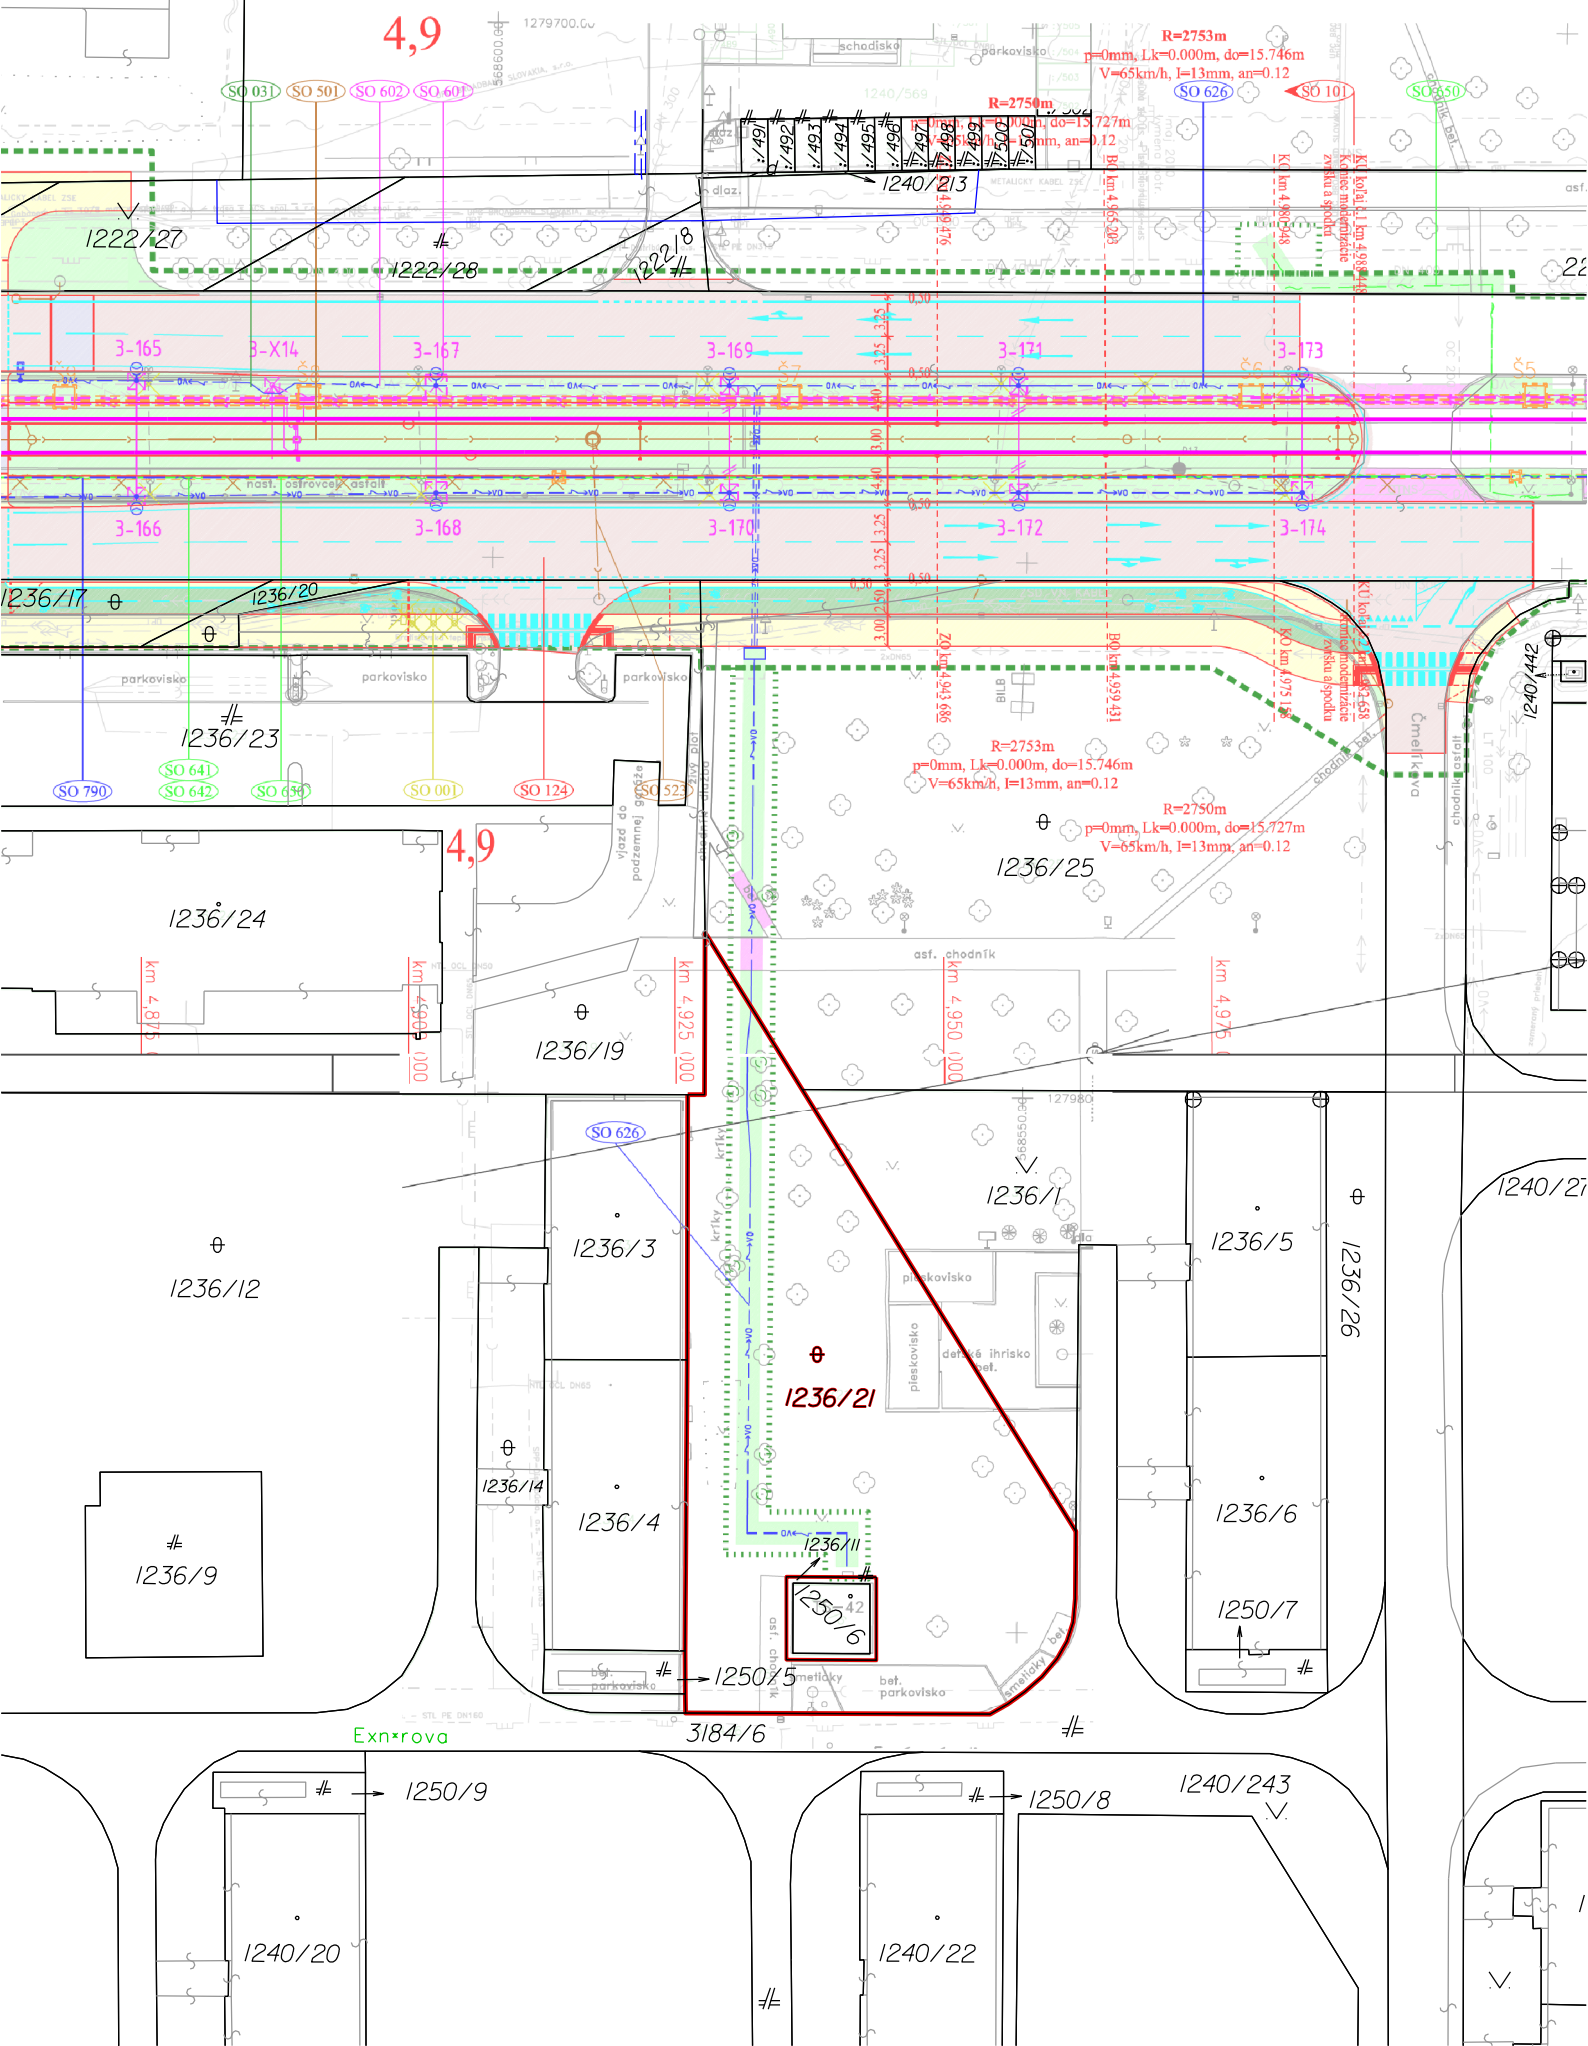
SO 626 Rekonštrukcia verejného osvetlenia