
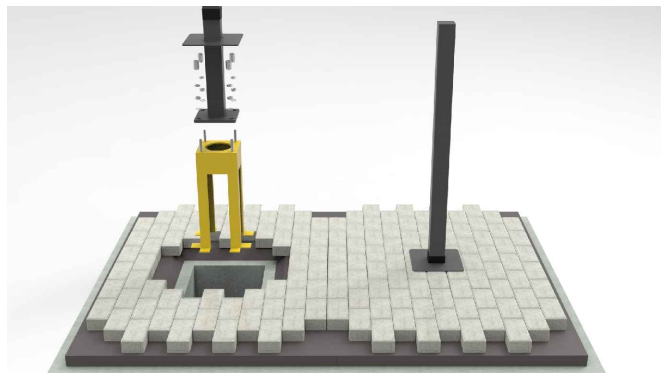


KOMUNIKÁCIA

OBRUBNÍK



ZASTÁVKA


CHODNÍK (NÁSTUPIŠTE)

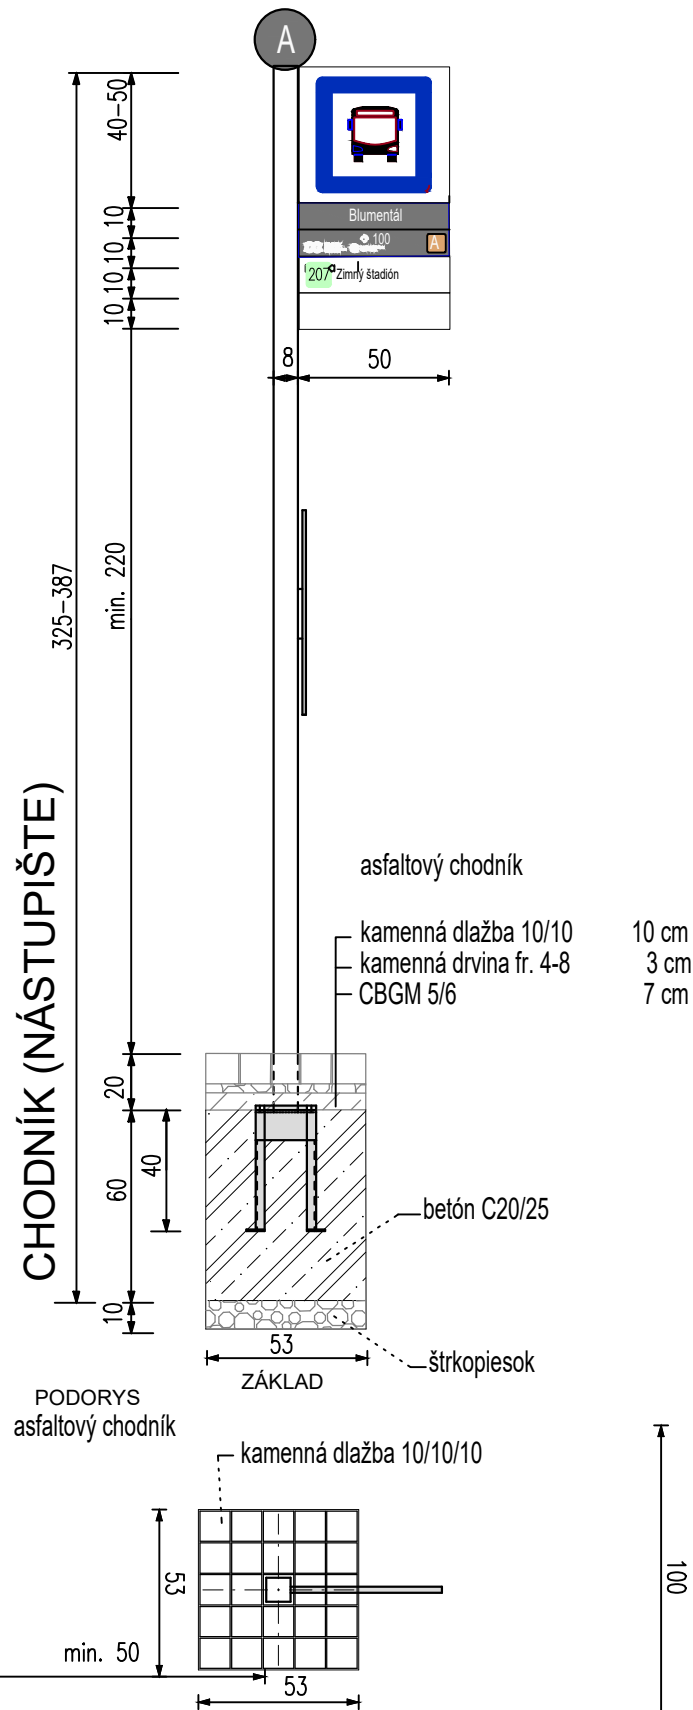

OZNAČNÍK

kótované v cm

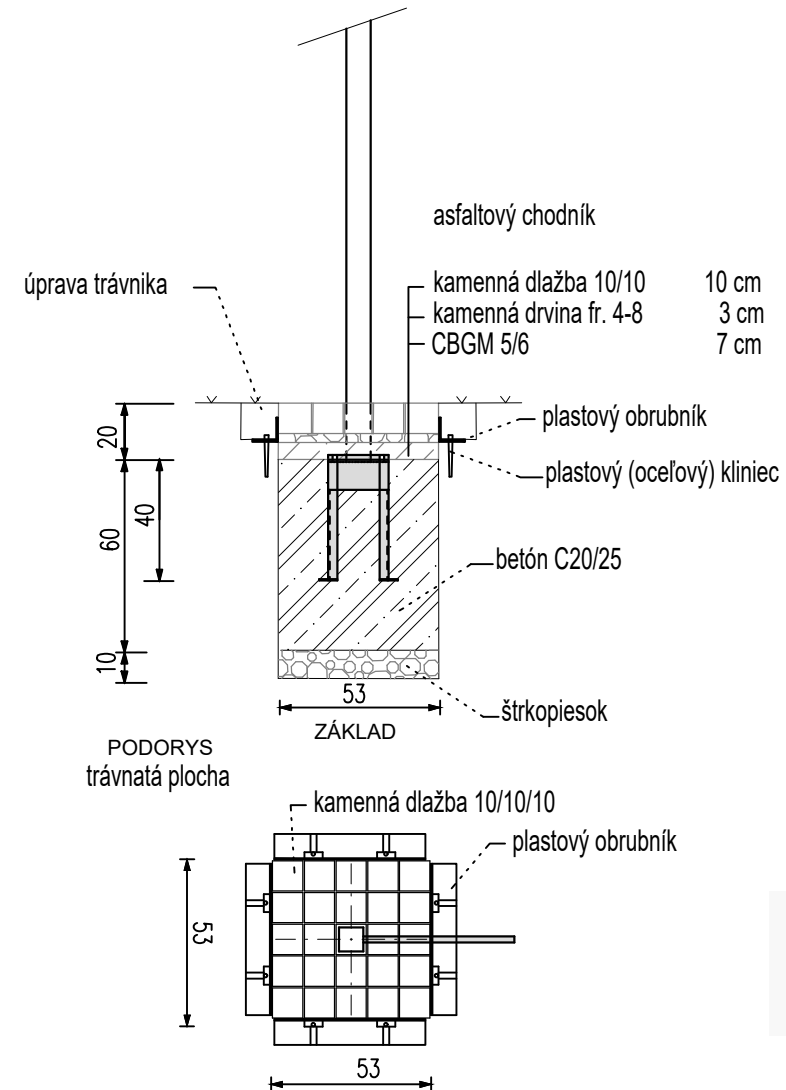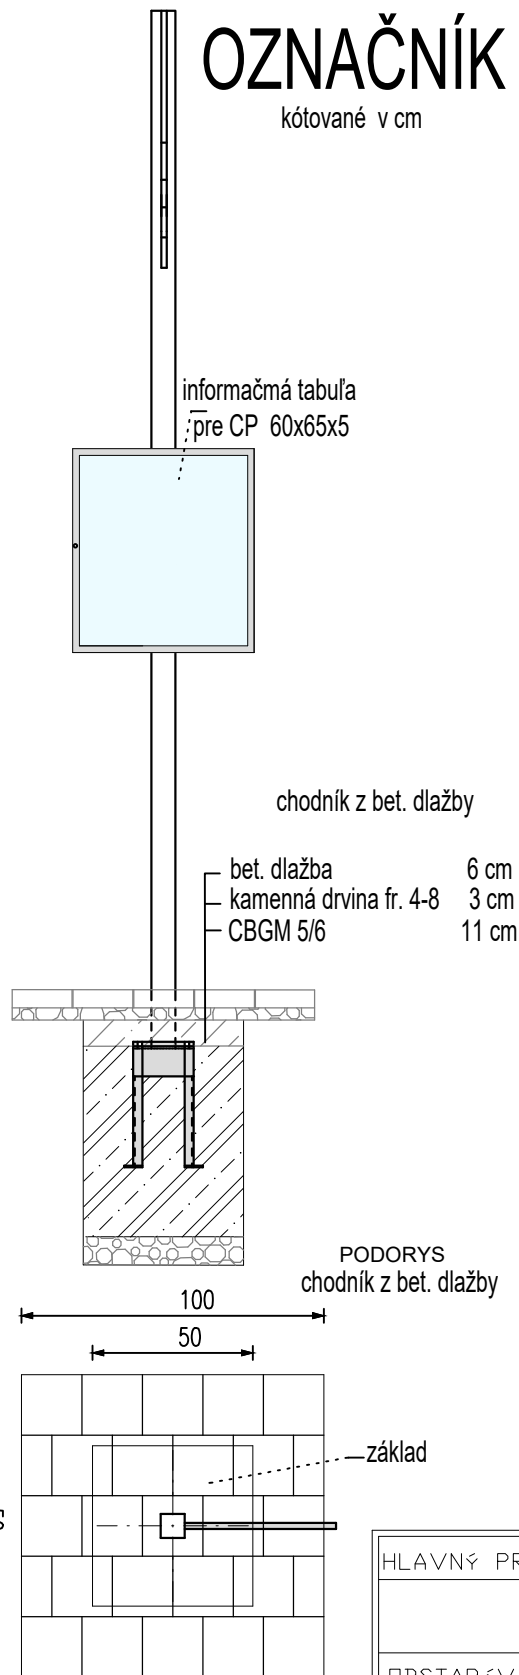

HLAVNÝ PROJEKTANT:	ZOP:	VYPRACOVAL:	<div> PROKOS s.r.o. DRUIDSKÁ 5/A 851 10 BRATISLAVA TEL.FAX:421-2-62520005 e-mail:vladimir.majek@prokos.sk</div>	
	ING. V. MÁJEK			
OBSTARÁVATEĽ:	DOPRAVNÝ PODNIK a.s., BRATISLAVA			
STAVBA:			FORMÁT:	2 A4
VÝMENA OZNAČNÍKA			DÁTUM:	03.2021
			STUPEŇ:	TP
			ČÍS.ZAK.:	
			MIERKA:	1:25
OBSAH VÝKRESU:			STAVEBNÝ OBJEKT Č.:	01
			ČÍSLO PRÍLOHY:	
			Základ pre označník	