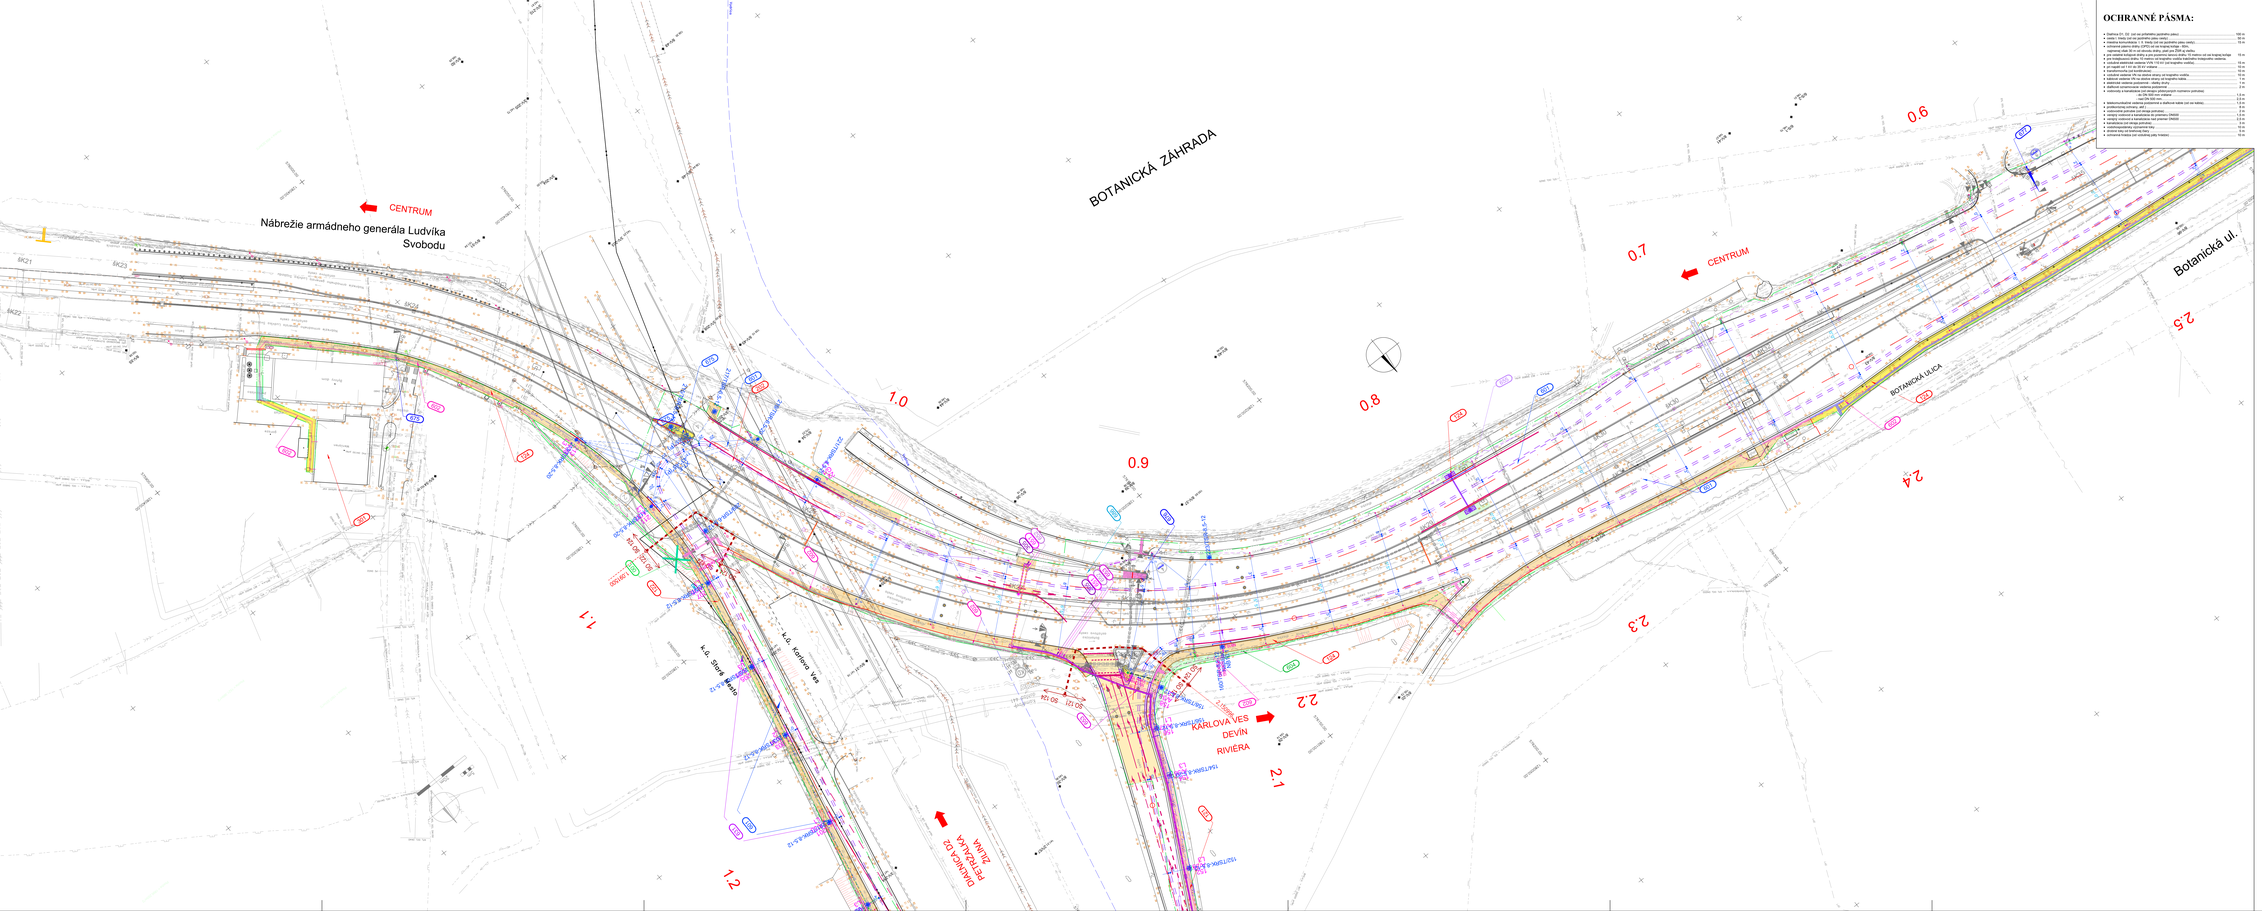

OCHRANNÉ PÁSMA:

- Ochranné pásmo el. vedení
- Ochranné pásmo vodovodu
- Ochranné pásmo kanalizácie
- Ochranné pásmo plynovodu
- Ochranné pásmo železnice

OBJEKTOVÁ SKLADBA:

PRÍPRAVA ÚZEMIA, DOČASNÉ KOMUNIKÁCIE A ZARIADENIE STAVENISKA

02 3000 Príprava územia

ZEMNÉ OBJEKTY

- SO 101 Úprava komunikácií a chodníkov Mýtnická dolina, ulice Rodná a Patrónka
- SO 102 Úprava komunikácií a chodníkov Mýtnická dolina, ulice Patrónka
- SO 103 Úprava komunikácie Botanická
- SO 104 Úprava komunikácií a chodníkov na Bratislavskej a Karloveskej a Námestie hrdinského generála Ľudvíka Svobodu
- SO 105 Úprava komunikácií a chodníkov na ulicách Pri Habánskom mlyne, Saštianska a ul., Vavilovská ul., Lomnického ul.

TUNELOVÝ OBJEKT

- SO 110 TUNEL Nábrežie V.S. pravouzlu ON Pri ul. Mýtnická Dolina

MOSTNÉ OBJEKTY

- SO 201 Oporný múr na ulici Pri Habánskom mlyne
- SO 202 Cyklistický most na severnom koncentrácie

ZVLÁŠTNE OBJEKTY - ZARIADENIA

- SO 301 Mestský Parkovací Vež
- SO 302 Zariadenia cestných, informačný tabule , stanovišťa taxi
- SO 303 Úprava oplotenia na ulici Pri Habánskom Mlyne
- SO 304 Úprava oplotenia Záhradná brána Dolná 7
- SO 305 Úprava oplotenia Botanická záhrada
- SO 306 Úprava oplotenia opevnenie mestského hradobného múra

KANALIZÁCIA A VODOVODY

- SO 501 Splašková kanalizácia, odvodnenie cestnej 200, ulice Habánsky Mlyn
- SO 502 Odvodnenie ulíc Pri Habánskom Mlyne, Lomnického, Saštianská
- SO 503 Úprava vodovodu DN/OC a ul. Mýtnická dolina pri 200

OBJEKTY ELEKTROTECHNICKÉHO VEDENIA VN, NN,VO

- SO 601 Trakčnévé vedenie
- SO 602 Napájacie vedenie TJ nemenný Karlova Ves
- SO 603 Osvetlenie cyklistickej cesty Pri Habánskom Mlyne a ulice TV
- SO 611 Prípojka NN pre cestnú 200 ulice Botanická záhrada
- SO 612 Prípojka NN pre cestnú 200 ulice Habánsky Mlyn
- SO 613 Prípojka NN pre cestnú- Habánsky Mlyn, ulice 200
- SO 614 Prípojka NN pre cestnú 200 ulice Habánsky Mlyn, ulice Rodná Mlyn
- SO 615 Prípojka NN pre CDS Mýtnická dolina - Stavebe Jablone
- SO 617 Elektrické rozvody NN na parkovisku
- SO 618 Informačný systém na zastávkach - informačné tabule
- SO 619 Prekládka a ochrana VN vedení
- SO 620 Prekládka a ochrana NN vedení
- SO 621 Prekládka a odpojenie vedenia NN od 1/kV – OS 1
- SO 622 Prekládka a ochrana NN káblového vedenia pre výpomoc prevádzku
- SO 630 Prekládka verejného osvetlenia

KOMUNIKAČNÉ VEDENIE

- SO 651 Komunikačné vedenie pre ovládanie semafor a dopravnú zeleň na križovatke
- SO 652 Optický kábel pre informačný systém na zastávkach
- SO 653 Optické káble CDS Ovsé Karlovská – Nábr. arm. gen. L. Svobodu / Botanická
- SO 654 Úprava prekládky káblov Slovak Telekom, a.s.
- SO 655 Úprava prekládky káblov UPC
- SO 656 Úprava prekládky káblov O2
- SO 662 Kamerový dohľad na križovatku Kr.07
- SO 663 Kamerový dohľad na križovatku Kr.09
- SO 664 Kamerový dohľad na križovatku Kr.02
- SO 671 Kr.01 L/40 Úprava CDS Mýtnická dolina – Vavilovská
- SO 672 Kr.02 L/41 Úprava CDS Mýtnická dolina – Pri Habánskom mlyne
- SO 673 Kr.02 L A/2 Mýtnická dolina – Stavé garáže
- SO 674 Kr.02 L V/22 Mýtnická dolina CDS Mýtnická dolina – Stavebe Jablone
- SO 675 Kr.02 L B/2 Úprava CDS Nábr. arm.gen. Svobodu – VK Jelínka – Most Lanfranconi
- SO 676 Kr.02 L Ka/1 Úprava CDS Mýtnická dolina – Most Lanfranconi
- SO 677 Kr.02 L Ka/2 Úprava CDS Bratislava – Vinárski Družba
- SO 678 Kr.02 L Ka/3 Úprava CDS Karloveská – Rodná
- SO 681 Úprava ochranných svetlení prvkov CDS a ulice TV a ZP + Kr.05
- SO 682 Úprava ochranných svetlení prvkov CDS a ulice TV a ZP + Kr.07
- SO 683 Úprava ochranných svetlení prvkov CDS a ulice TV a ZP + Kr.09
- SO 684 Úprava ochranných svetlení prvkov CDS a ulice TV a ZP + Kr.02
- SO 685 Úprava ochranných svetlení prvkov CDS a ulice TV a ZP + Kr.02
- SO 686 Úprava ochranných svetlení prvkov CDS a ulice TV a ZP + Kr.03
- SO 687 Úprava ochranných svetlení prvkov CDS a ulice TV a ZP + Kr.03
- SO 688 Úprava ochranných svetlení prvkov CDS a ulice TV a ZP + Kr.03

PREKLADKA A VEDENIE OPTICKÝ

- SO 801 Náhradné vysielače k.ú. Staré Mesto
- SO 802 Náhradné vysielače k.ú. Karlova Ves

LEGENDA:

- SO 101 – SMERNÉ ČÍSLO STAVEBNÉHO OBJEKTU
- STAVEBNÝ OBJEKT
- SKLADBA KOMUNIKÁCIE
- SKLADBA CHODNÍKU
- PLOCHY S ÚPRAVOU ZNEČISTENÝCH KAPÔL DAŽDE, V TOM STRÁNOVÝ, KRÍDOU
- SI V=2324 km/h – SMERNÉ RÝCHLOSTI
- TRAKČNÉ STOŽIARE
- TROLEJBUSOVÉ VEDENIE
- VODIČ NÁVRATOVÉHO OBVODU
- STOŽIAR VEREJNÉHO OSVETLENIA
- STOŽIAR SVETELNEJ SIGNALIZÁCIE – CDS
- KANÁLIA
- KOMUNIKÁCIA ASFALTOVÁ
- KOMUNIKÁCIA BETÓNOVÁ
- CHODNÍK ASFALTOVÝ BEZ PRVKOV
- CHODNÍK ASFALTOVÝ FARBA ČERVENÁ
- CHODNÍK BLOČKA FARBA SIVÁ
- CHODNÍK KAMENNÉ NÁBREŽÍ
- CHODNÍK ZÁMKOVÁ DLAŽBA KAMENÍN
- STAVEBNÁ JÁMA
- TRVALÉ VEREJNÉ DOPRAVNÉ ZNAČENIE NÁVRH
- DOČASNÉ ZNAČENIE PO FÁZACH

PREKLADANÉ SIETE:

- VZDUŠNÉ ELEKTR. VEDENIE NN, 22 kV
- VZDUŠNÉ ELEKTR. VEDENIE VN
- PODZ. ELEKTR. VEDENIE NN, 22 kV
- PODZ. ELEKTR. VEDENIE VN
- PODZ. ELEKTR. VEDENIE NN
- PODZ. VEDENIE ZDRUŽOVNE
- PODZ. VEDENIE SVETELNEJ SIGNALIZÁCIE
- PODZ. VEDENIE ZDRUŽOVNE PODMIENKY
- VZDUŠNÉ VEDENIE ZDRUŽOVNE
- PODZ. VEDENIE ZDRUŽOVNE
- PODZ. VEDENIE ELEKTR.NEJ SIGNALIZÁCIE
- ZNÁMKOVÁ VEDENIE ELEKTRICKÉ SIGNALIZÁCIE
- ZAŠŤAVKA KANALIZÁCIA
- ZELENÁ PLYN
- PODZ. MULTIKANÁL
- ZEMNÁLIE
- ÚRAVKA KATASTRÁLNEHO OZEMNÁ
- PODZ. VODOVOD
- VZDUŠNÉ ELEKTR. VEDENIE NN
- PODZ. ELEKTR. VEDENIE NN, 22 kV
- EXISTUJÚCE VEDENIE ELEKTRINE
- PODZ. OZNAM VEDENIE OPTI
- PODZ. OZNAM VEDENIE
- PODZ. OZNAM VEDENIE
- ZAŠŤAVKA KANALIZÁCIA
- ZEMNÁTNÁ KANALIZÁCIA PODZ
- PLYN MEDZIVLAKY PODZ. PYBEL
- PLYN STOŽIARTLANT PODZ. PYBEL
- EXISTUJÚCE VEREJNÉ ZNAČENIE

EURÓPSKA ÚNIA
Kohézny fond
OP Integrovaná infraštruktúra 2014 – 2020

MINISTERSTVO DOPRAVY SLOVENSKEJ REPUBLIKY

D.

SÚRADNICOVÝ SYSTÉM: S-JTSK v metroch JTSK — VÝŠKOVÝ SYSTÉM: Bpv

NÁZOV STAVBY:
Trolejbusové trate v Bratislave,
Nová trolejbusová trať Patrónka - Riviéra

STAVEBNÍK: BRATISLAVA — Hlavné mesto Slovenskej republiky Bratislava, Primaciálne námestie č.1, 814 99 Bratislava

ZHOTOVITEĽ: ZÁKLADNÉHO: — Dopravný podnik Bratislava, a.s., Olejkárska č.1, 814 52 Bratislava

PROJEKTANT: DOPRAVOPROJEKT, a.s., Kominárska 141/2,4, 832 03 Bratislava – mestská časť Nové Mesto
HLAVNÝ INŽINIER PROJEKTU: Ing. Boris HOBAJDR — PODPIS:
Dňa: 08/2021 — Mesto: SR

PROJEKTOVÉ ČINNOSTI: DOPRAVOPROJEKT, a.s., Bratislava, Kominárska 141/2,4, 832 03 Bratislava
ZODPOVEDNÝ PROJEKTANT: Ing. Boris HOBAJDR — PODPIS:
STAVEBNÝ OBJEKT: Ing. Boris HOBAJDR — PODPIS:
KONTROLOVAL: Ing. Ladislav PILO — PODPIS:
DEVIATOVÉ ČÍSLO PROJEKTU: 7/2016-DRS-12-2000-00000-SVN-A

STAV: Bratislava 1, SR – Stará Mesto; Bratislava 5, SR – Karlova Ves; Devín Mesto; Devínska N. Ves; Dúbravka; Lamač; Záhorská Bystrica

NÁZOV ČINNOSTI: **KOORDINAČNÝ VÝKRES**

NÁZOV PROJEKTU: **SITUÁCIA-NÁBREŽIE AR.GEN.LUDVÍKA SVOBODU UL. BOTANICKÁ, KM 2,200–2,500 OS1**

MIERKA:	1:1000
FORMÁT:	16x84
ROZPIS:	1
STUPEŇ PD:	DRS
DÁTUM:	08/2021
Č. STAVBY:	
Č. LISTU:	006