


VZOROVÉ ZÁKLADY STOŽIAROV CDS

SIGNALIZAČNÉ STOŽIARE – VÝLOŽNÍKOVÉ (VÝLOŽNÍK DO MAX. 10m)

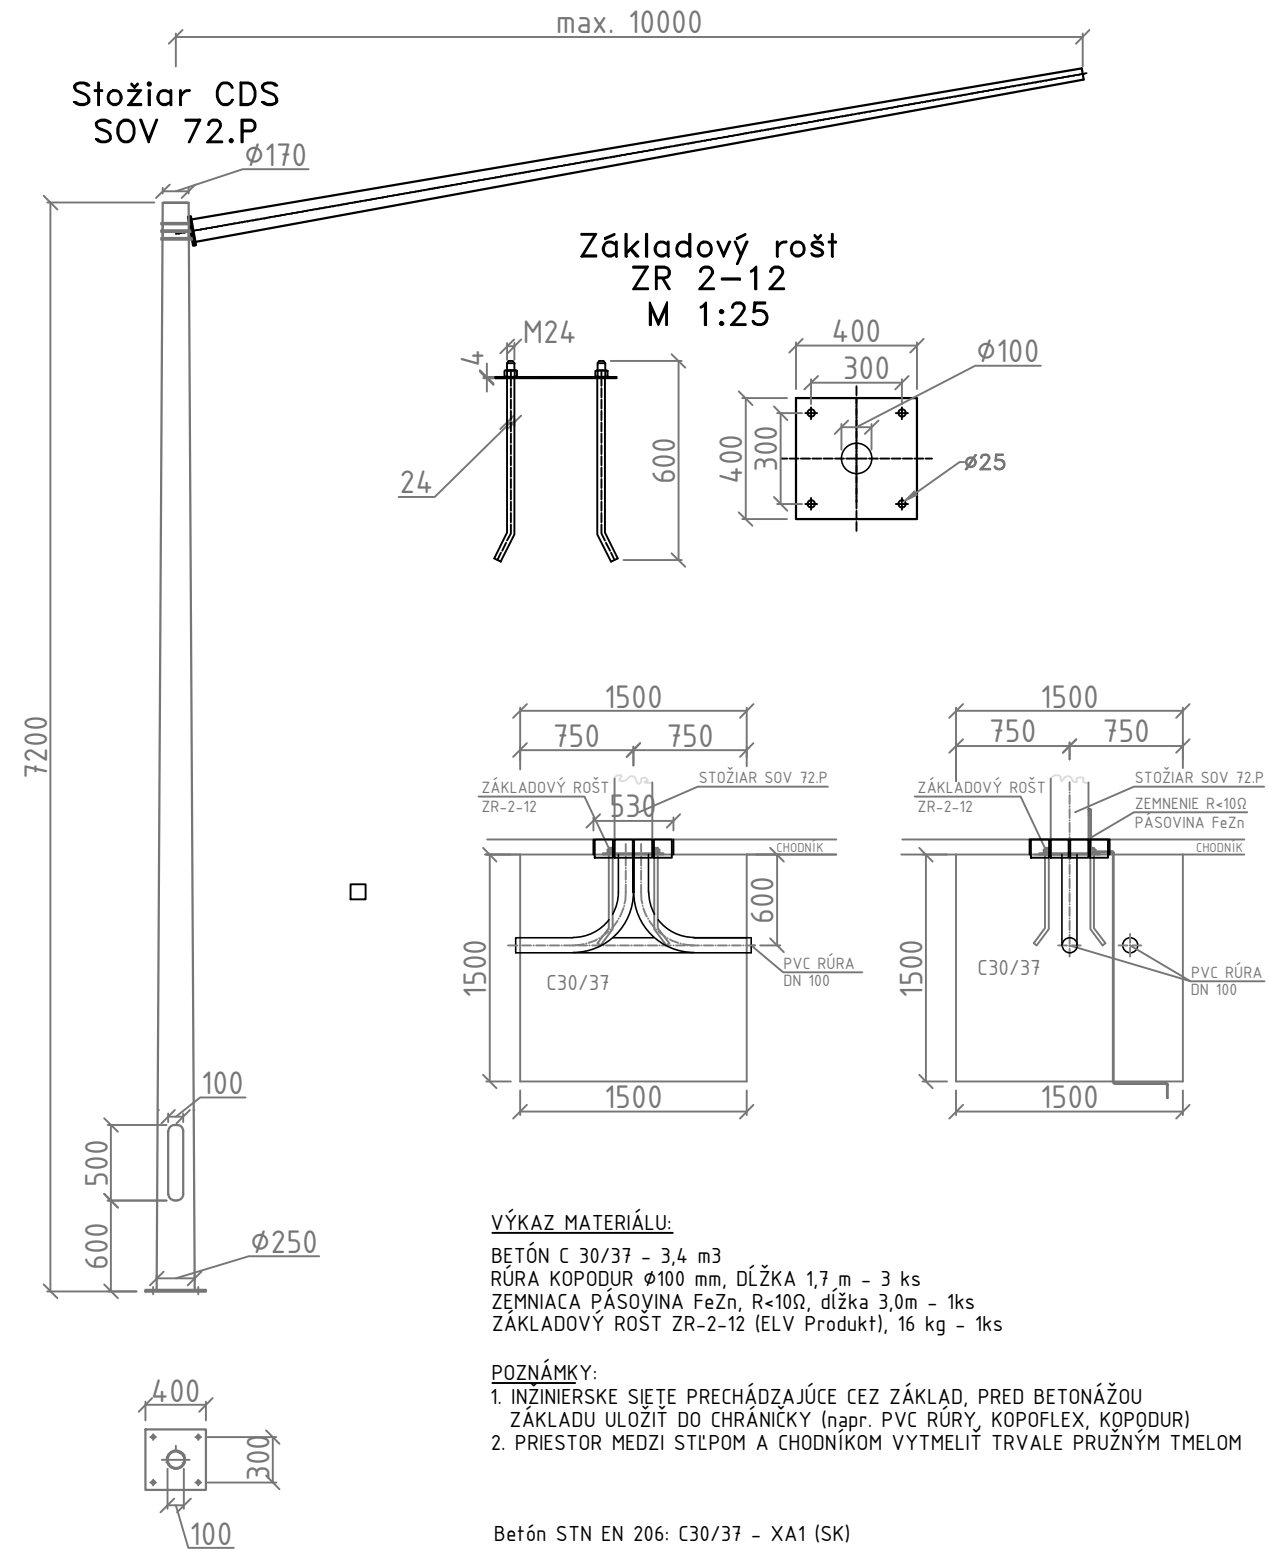

Betónový základ pre stožiare s ukotvením na základovú prírubu podľa Eurokódov
 má mať približne rozmery, ktoré sú uvedené vo výkrese. Rozmery platia
 pre súdržné zeminy bez prítomnosti spodnej vody, zeminy skupiny F tuhé a lepšie,
 zeminy skupiny S a G stredne uľahnuté a lepšie, horniny skupiny R bez obmedzenia.
 Pri inej zemine doporučujeme vykonať výpočet a návrh nového základu.
 Pre správnosť určenia je potrebné vykonať kontrolný výpočet vzhľadom na únosnosť
 pôdy a taktiež overiť zhodnosť rozmerov stožiaru, základu a základového roštu.
 Prevzané z katalógu výrobcu stožiarov ELV PRODUKT a.s. Senec.



EURÓPSKA ÚNIA





Kohézny fond
OP Integrovaná infraštruktúra 2014 – 2020



MINISTERSTVO
DOPRAVY
SLOVENSKEJ REPUBLIKY

E

SO 678

NÁZOV STAVBY				Trolejbusové trate v Bratislave, Nová trolejbusová trať Patrónka - Riviéra						
STAVEBNÍK		<div> BRATISLAVA</div> <div>Hlavné mesto Slovenskej republiky Bratislava Primaciálne námestie č.1, 814 99 Bratislava</div>								
OBJEDNÁVATEĽ DOKUMENTÁCIE		<div> DOPRAVNÝ PODNIK BRATISLAVA</div> <div>Dopravný podnik Bratislava, a.s. Olejkárska č.1, 814 52 Bratislava</div>								
PROJEKTANT		<div> DOPRAVOPROJEKT</div>		<div>DOPRAVOPROJEKT, a.s. Kominárska 141/2,4 832 03 Bratislava – mestská časť Nové Mesto</div> <table><tr><td>HLAVNÝ INŽINIER PROJEKTU</td><td>Ing. Marta KODAJOVÁ</td><td rowspan="2">PODPIS</td></tr><tr><td>ČÍSLO ZÁKAZKY</td><td>7859–00</td></tr></table>		HLAVNÝ INŽINIER PROJEKTU	Ing. Marta KODAJOVÁ	PODPIS	ČÍSLO ZÁKAZKY	7859–00
HLAVNÝ INŽINIER PROJEKTU	Ing. Marta KODAJOVÁ	PODPIS								
ČÍSLO ZÁKAZKY	7859–00									
PROJEKTANT OBJEKTU		<div> PROJ-SIG</div> <div>Jašíkova 2, Bratislava 821 03 projsig@projsig.sk, +421 2 48 291 305</div>								
KRAJ: BRATISLAVSKÝ		OKRES: Bratislava I, MČ – Staré Mesto		DÁTUM		12.2024				
KATASTRÁLNE ÚZEMIE: Karlova Ves, Staré Mesto		Bratislava IV, MČ – Karlova Ves		FORMÁT		2xA4				
NÁZOV ČASTI				MIERKA						
				STUPEŇ PD		DRS				
				Č. ZÁKAZKY		7859–00				
				Č. SÚPRAVY		Č. PRÍLOHY				
VZOROVÉ ZÁKLADY STOŽIAROV CDS						004				