


KOLMÝ REZ A

1:20

STREDNÝ DELIACI PÁS

ZAKRYTIE ISD KÁBLOV NA MOSTNOM OBJEKTE POMOCOU  
OCHRANNEJ STRIEŠKY.  
MOST NAD POTOKOM VYDRICA POSTAVENÉHO V ROKU  
2007 S EVIDENČNÝM ČÍSLOM M7581

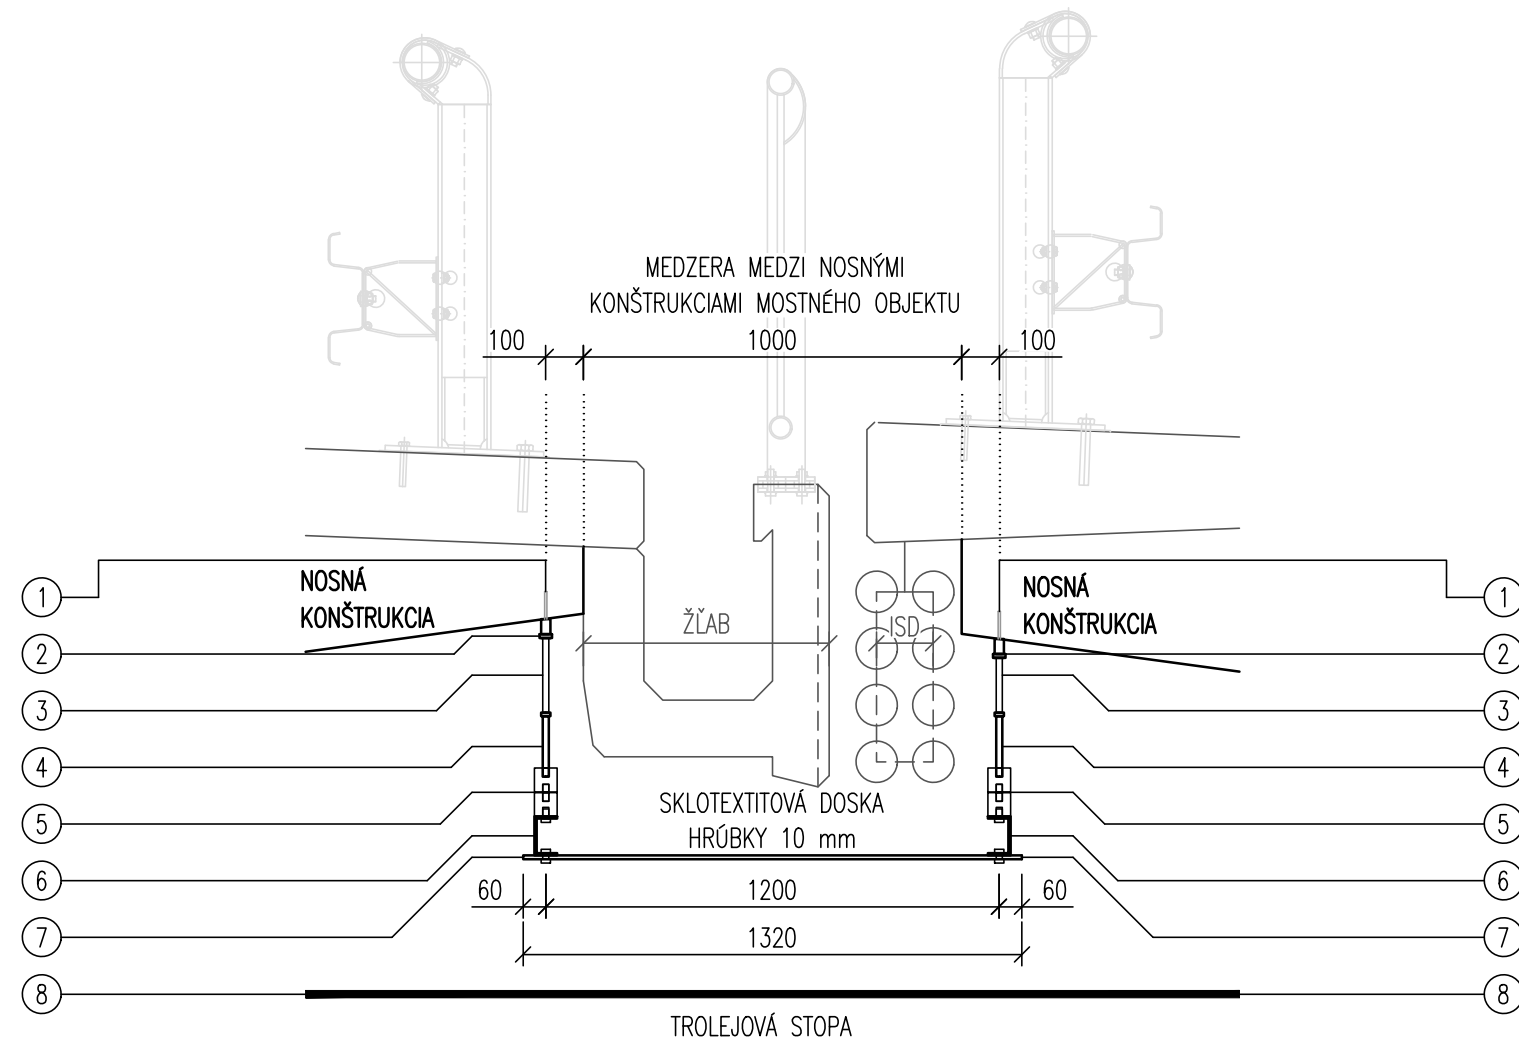


1. NEREZOVÁ MECHANICKÁ KOTVIACA SKRUTKA S VNÚTORNÝM ZÁVITOM M16; HĽBKA KOTVENIA 80 mm
2. NEREZOVÁ KONTRAMATICA M16
3. NEREZOVÁ ZÁVITOVÁ TYČ M16
4. KOTVA IZOLÁTOROV M16 L = 160 mm
5. 2x SÓDKOVÝ IZOLÁTOR (NAPR. IZOLÁTOR ČERVENÝ 1.5 kV – ELEKTROLINE 224136)
6. KOMPOZITNÝ PRVOK PROFILU U103x60/6 mm
7. SKLOTEXTITIVÁ DOSKA HRÚBKY 10 mm
8. TROLEJOVÁ STOPA: 2 DC 600/750V

POZDĹŽNY REZ B

1:20


STREDNÝ DELIACI PÁS

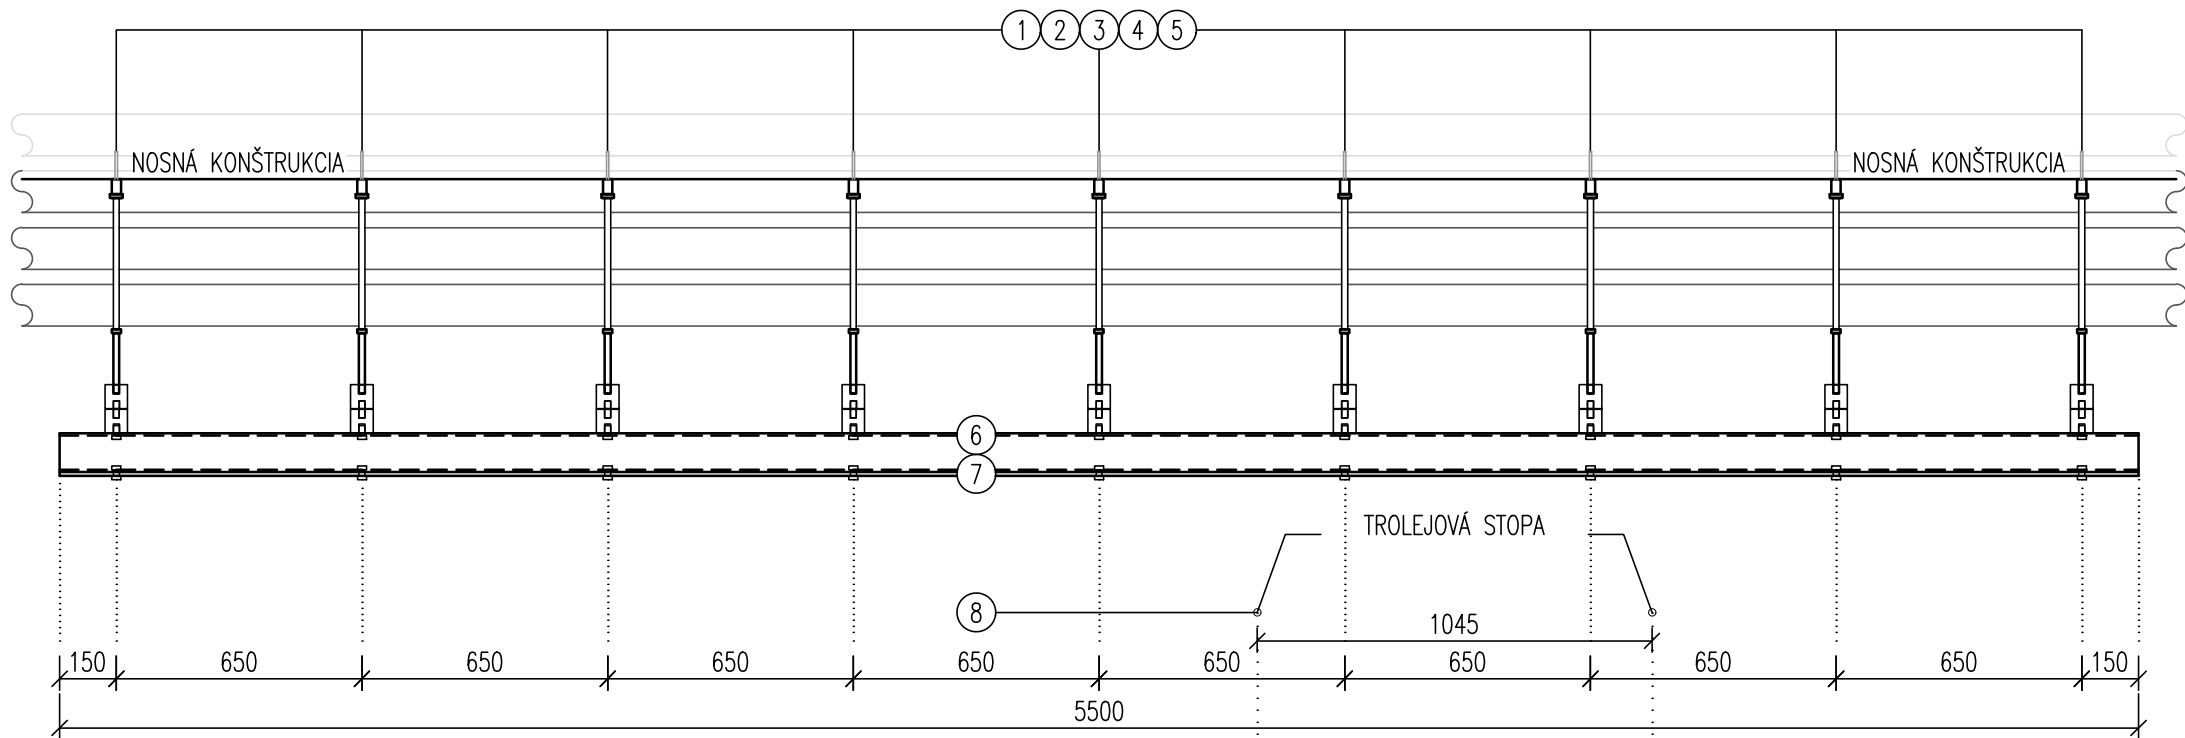

SCHEMATICKÝ PÔDORYS

1:20



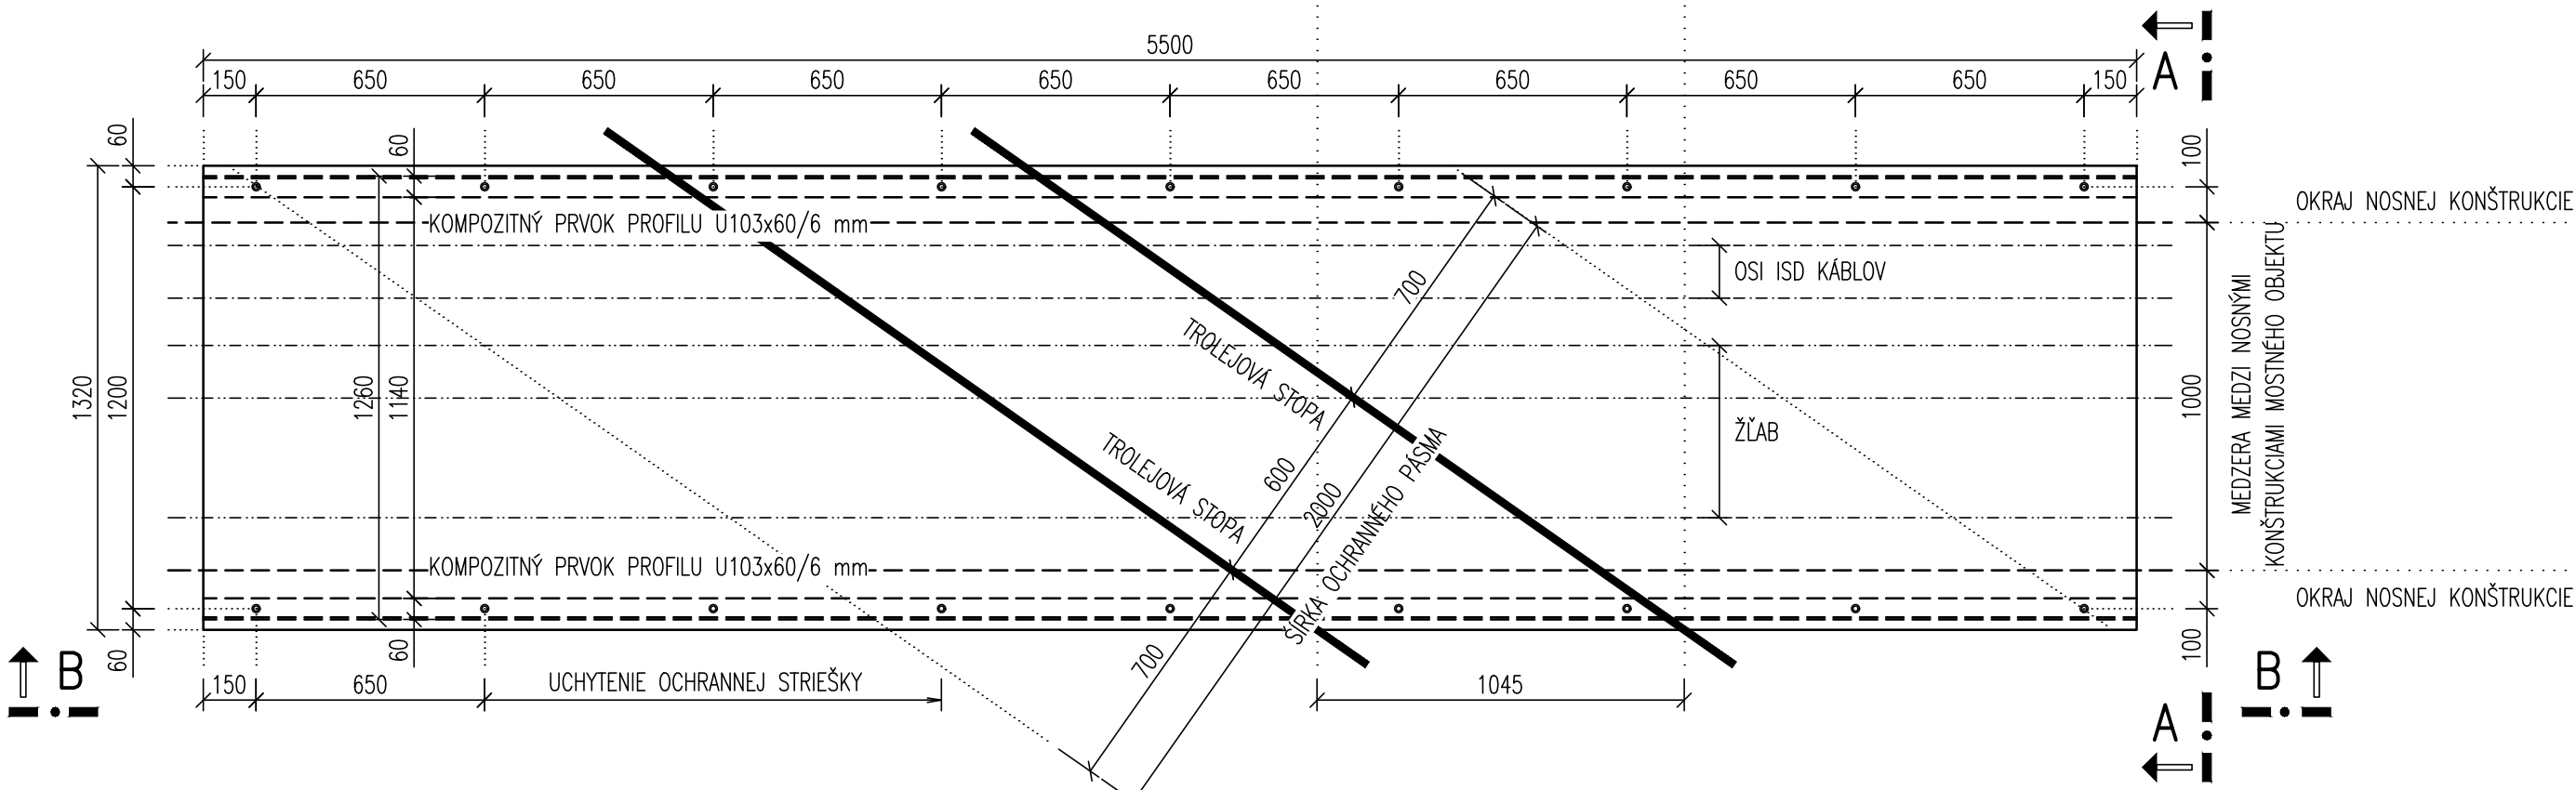


STREDNÝ DELIACI PÁS



SO 202

SÚRADNICOVÝ SYSTÉM: S–JTSK v realizácii JTSK

VÝŠKOVÝ SYSTÉM: Bpv

NÁZOV STAVBY <b>Trolejbusové trate v Bratislave, Nová trolejbusová trať Patrónka - Riviéra</b>			
STAVEBNÍK  <b>BRATISLAVA</b>		Hlavné mesto Slovenskej republiky Bratislava Primaciálne námestie č.1, 814 99 Bratislava	
OBJEDNÁVATEĽ DOKUMENTÁCIE  <b>DOPRAVNÝ PODNIK BRATISLAVA</b>		Dopravný podnik Bratislava, a.s. Olejkárska č.1, 814 52 Bratislava	
PROJEKTANT  <b>DOPRAVOPROJEKT</b>	DOPRAVOPROJEKT, a.s. Kominárska 141/2,4 832 03 Bratislava – mestská časť Nové Mesto		
	HLAVNÝ INŽINIER PROJEKTU	Ing. Mária KODAJOVÁ	PODPIS 
	ČÍSLO ZÁKAZKY	7859-00	
PROJEKTANT OBJEKTU  <b>privel</b> spol. s r.o. Palkovičova 4 04001 KOŠICE	DOPRAVOPROJEKT, a.s., divízia Bratislava I, Kominárska 141/2,4, 832-03 Bratislava		
	ZODPOVEDNÝ PROJEKTANT	Ing. Peter JACKO	
	VYPRACOVAL	DOPRAVOPROJEKT, A.S.	
	KONTROLOVAL	Ing. Peter JACKO	
IDENTIFIKAČNÉ ČÍSLO PRÍLOHY		TTPRB-DRS-C-E000-20200-005-X	
KRAJ: BRATISLAVSKÝ		OKRES: Bratislava I, MČ – Staré Mesto	
KATASTRÁLNE OÚZEMIE: Karlova Ves, Staré Mesto		Bratislava IV, MČ – Karlova Ves	
NÁZOV ČASTI		ZÁBRANY NA MOSTNÝCH KONŠTRUKCIIACH	
		ZÁBRANA POD MOSTOM	
		DÁTUM	03.2025
		FORMÁT	4x1 A4
		MIERKA	1:20
		STUPEŇ PD	DRS
		Č. ZÁKAZKY	7859-00
		Č. SOPRAVY	Č. PRÍLOHY
			5