


SITUÁCIA

1:100

NOVÉ OPLOTENIE – ÚSEK D

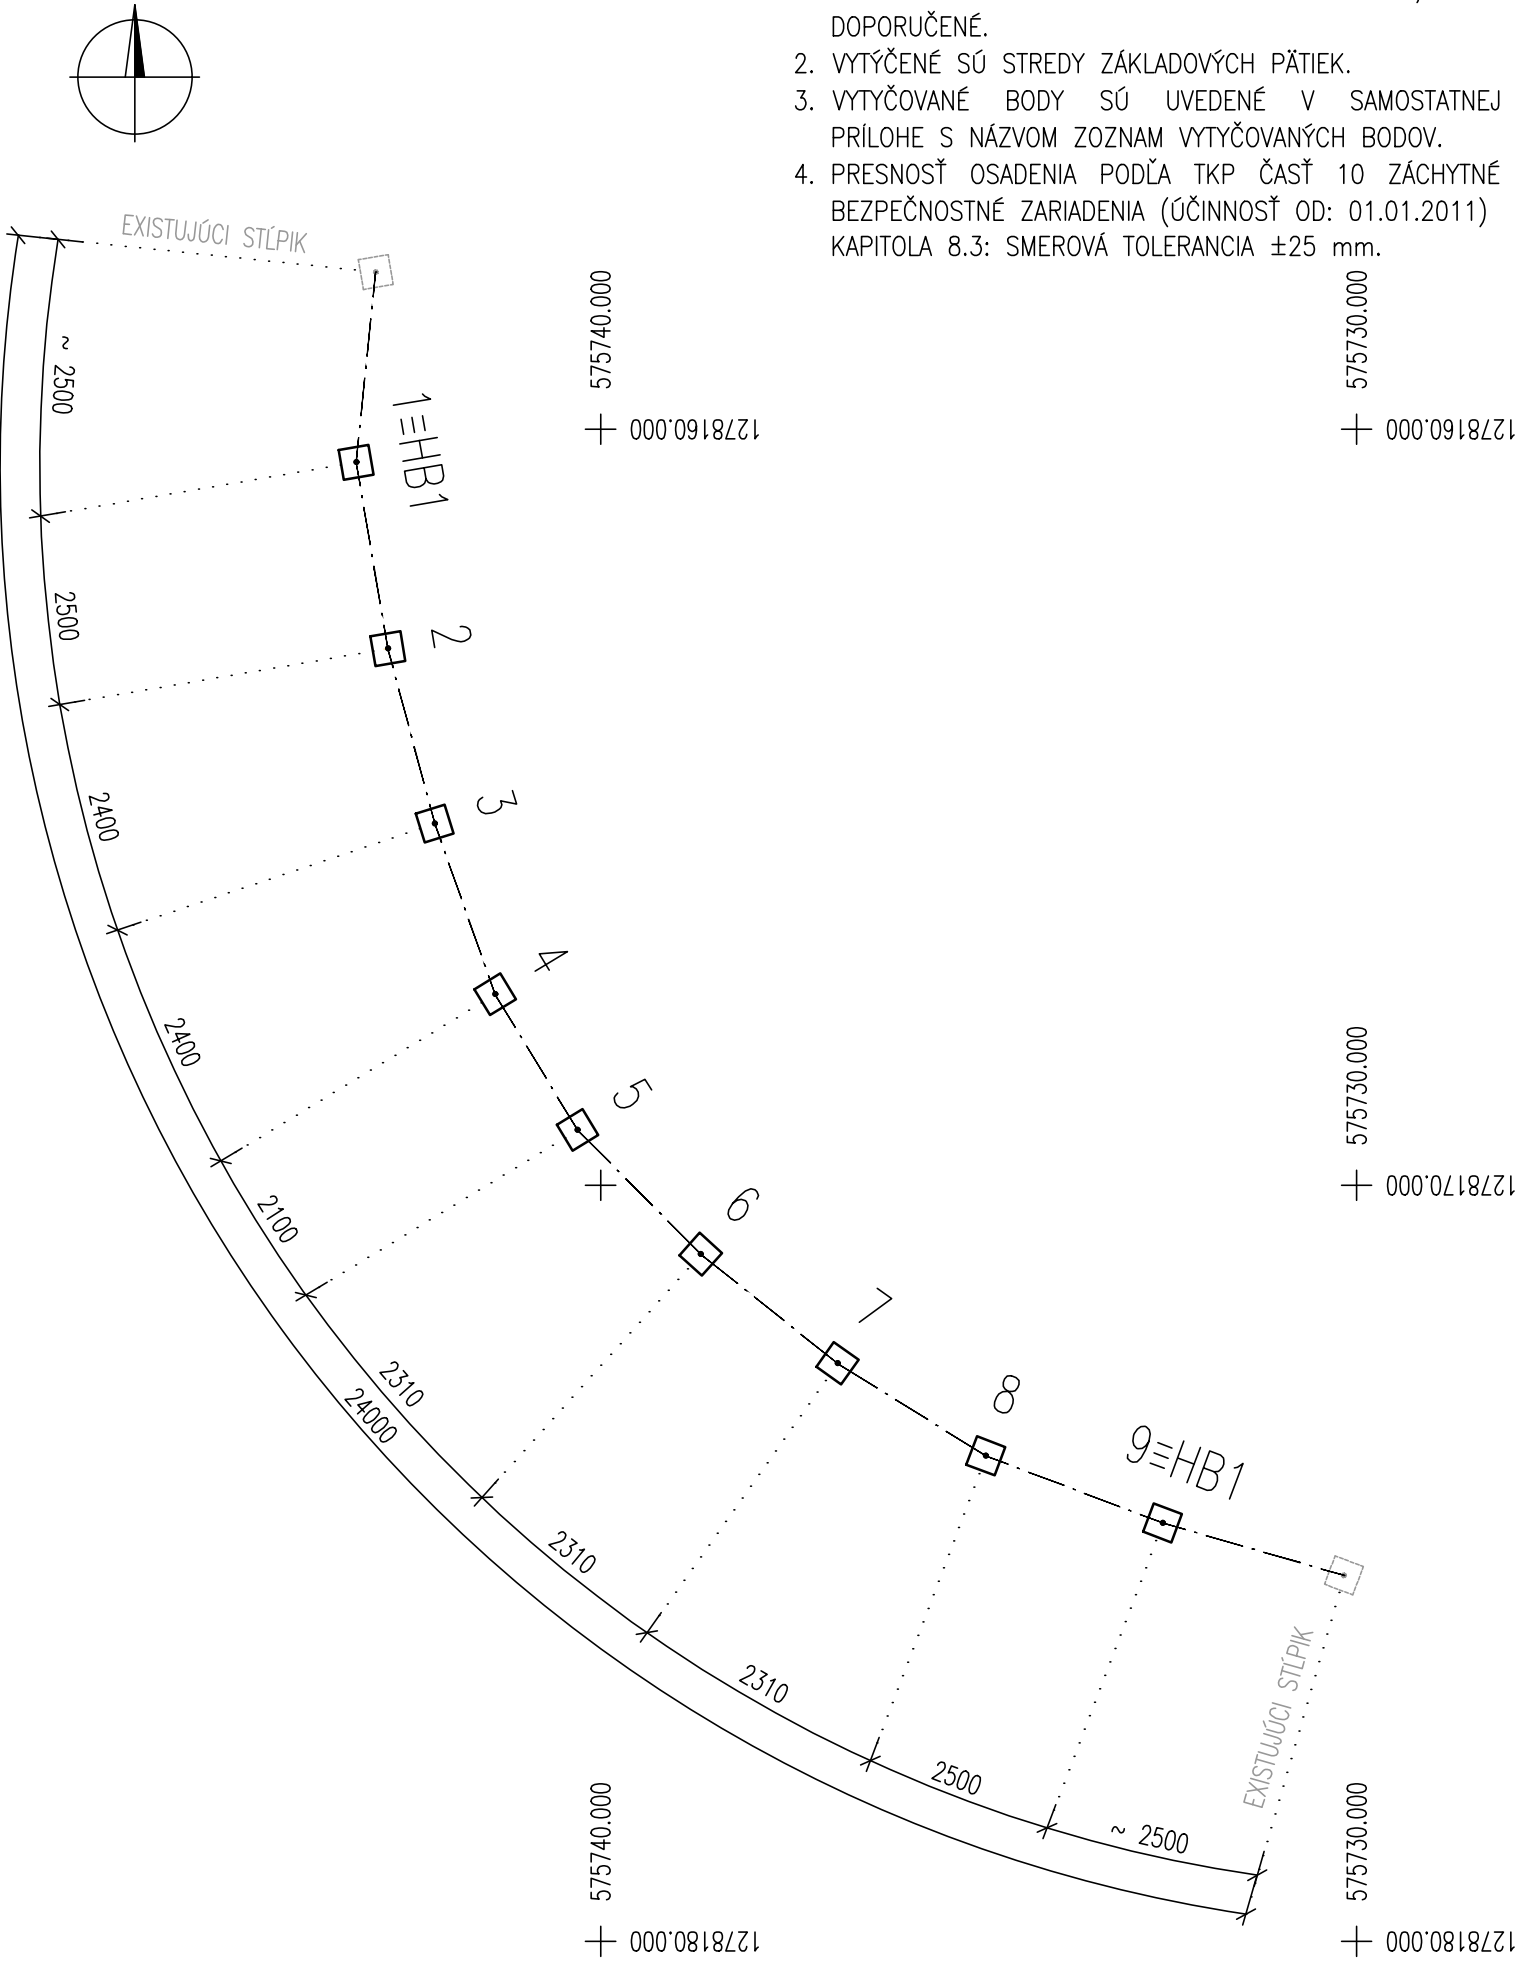

POZNÁMKY:

- OPLOTENIE JE CERTIFIKOVANÝ VÝROBOK. VÝKRES SLUŽÍ AKO PODKLAD PRE ZHOTOVITEĽA OPLOTENIA. ZHOTOVITEĽ OPLOTENIA MÁ PRÁVO NA PRESNEJŠIE URČENIE ROZMIESTNENIA STĹPIKOV PRETO SÚRADNICE BODOV VYTÝČENIA PRE NEHO NIE SÚ ZÁVÄZNÉ, ALE DOPORUČENÉ.
- VYTÝČENÉ SÚ STREDY ZÁKLADOVÝCH PÄTIEK.
- VYTYČOVANÉ BODY SÚ UVEDENÉ V SAMOSTATNEJ PRÍLOHE S NÁZVOM ZOZNAM VYTYČOVANÝCH BODOV.
- PRESNOSŤ OSADENIA PODĽA TKP ČASŤ 10 ZÁCHYTNE BEZPEČNOSTNÉ ZARIADENIA (ÚČINNOSŤ OD: 01.01.2011) KAPITOLA 8.3: SMEROVÁ TOLERANCIA ± 25 mm.




EURÓPSKA ÚNIA
Kohézny fond
OP Integrovaná infraštruktúra 2014 – 2020



MINISTERSTVO
DOPRAVY
SLOVENSKEJ REPUBLIKY

NÁLEŽITOSTAMI A PRESNOSŤOU ZODPOVEDÁ PREDPISOM

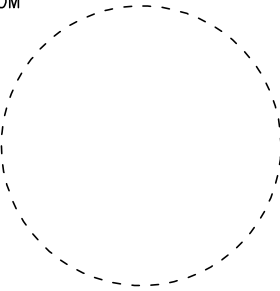

E

SO 306

VYTÝČOVACIA SIETĚ STAVBY BUDE DODANÁ HLAVNÝM GEODETOM STAVBY PRED VYTÝČENÍM STAVEBNÉHO OBJEKTU
SÚRADNICOVÝ SYSTÉM: S–JTSK v realizácii JTSK PRESNOSŤ VYTÝČENIA: STN 73 0422 VÝŠKOVÝ SYSTÉM: Bpv

NÁZOV STAVBY			
Trolejbusové trate v Bratislave, Nová trolejbusová trať Patrónka - Riviéra			
STAVEBNÍK		Hlavné mesto Slovenskej republiky Bratislava Primaciálne námestie č.1, 814 99 Bratislava	
OBJEDNÁVATEĽ DOKUMENTÁCIE		Dopravný podnik Bratislava, a.s. Olejkárska č.1, 814 52 Bratislava	
PROJEKTANT		DOPRAVOPROJEKT, a.s. Kominárska 141/2,4 832 03 Bratislava – mestská časť Nové Mesto	
HLAVNÝ INŽINIER PROJEKTU		Ing. Marta KODAJOVÁ	
ČÍSLO ZÁKAZKY		7859–00	
PROJEKTANT OBJEKTU		DOPRAVOPROJEKT, a.s., divízia Bratislava I, Kominárska 141/2,4, 832 03 Bratislava	
ZODPOVEDNÝ PROJEKTANT		Ing. Rudolf VOLETZ	
VYPRACOVAL		Ing. Josef KOPECKÝ	
KONTROLOVAL		Ing. Dušan STANEK	
IDENTIFIKAČNÉ ČÍSLO PRÍLOHY		TTPRB–DRS–C–E000–30600–008–X	
KRAJ: BRATISLAVSKÝ		OKRES: Bratislava I, MČ – Staré Mesto	
KATASTRÁLNE ÚZEMIE: Karlova Ves, Staré Mesto		Bratislava IV, MČ – Karlova Ves	
DÁTUM		12.2024	
FORMÁT		2x1 A4	
MIERKA		1:100	
STUPEŇ PD		DRS	
Č. ZÁKAZKY		7859–00	
Č. SÚPRAVY		Č. PRÍLOHY	
8		8	