


SITUÁCIA ŠIRŠÍCH VZŤAHOV

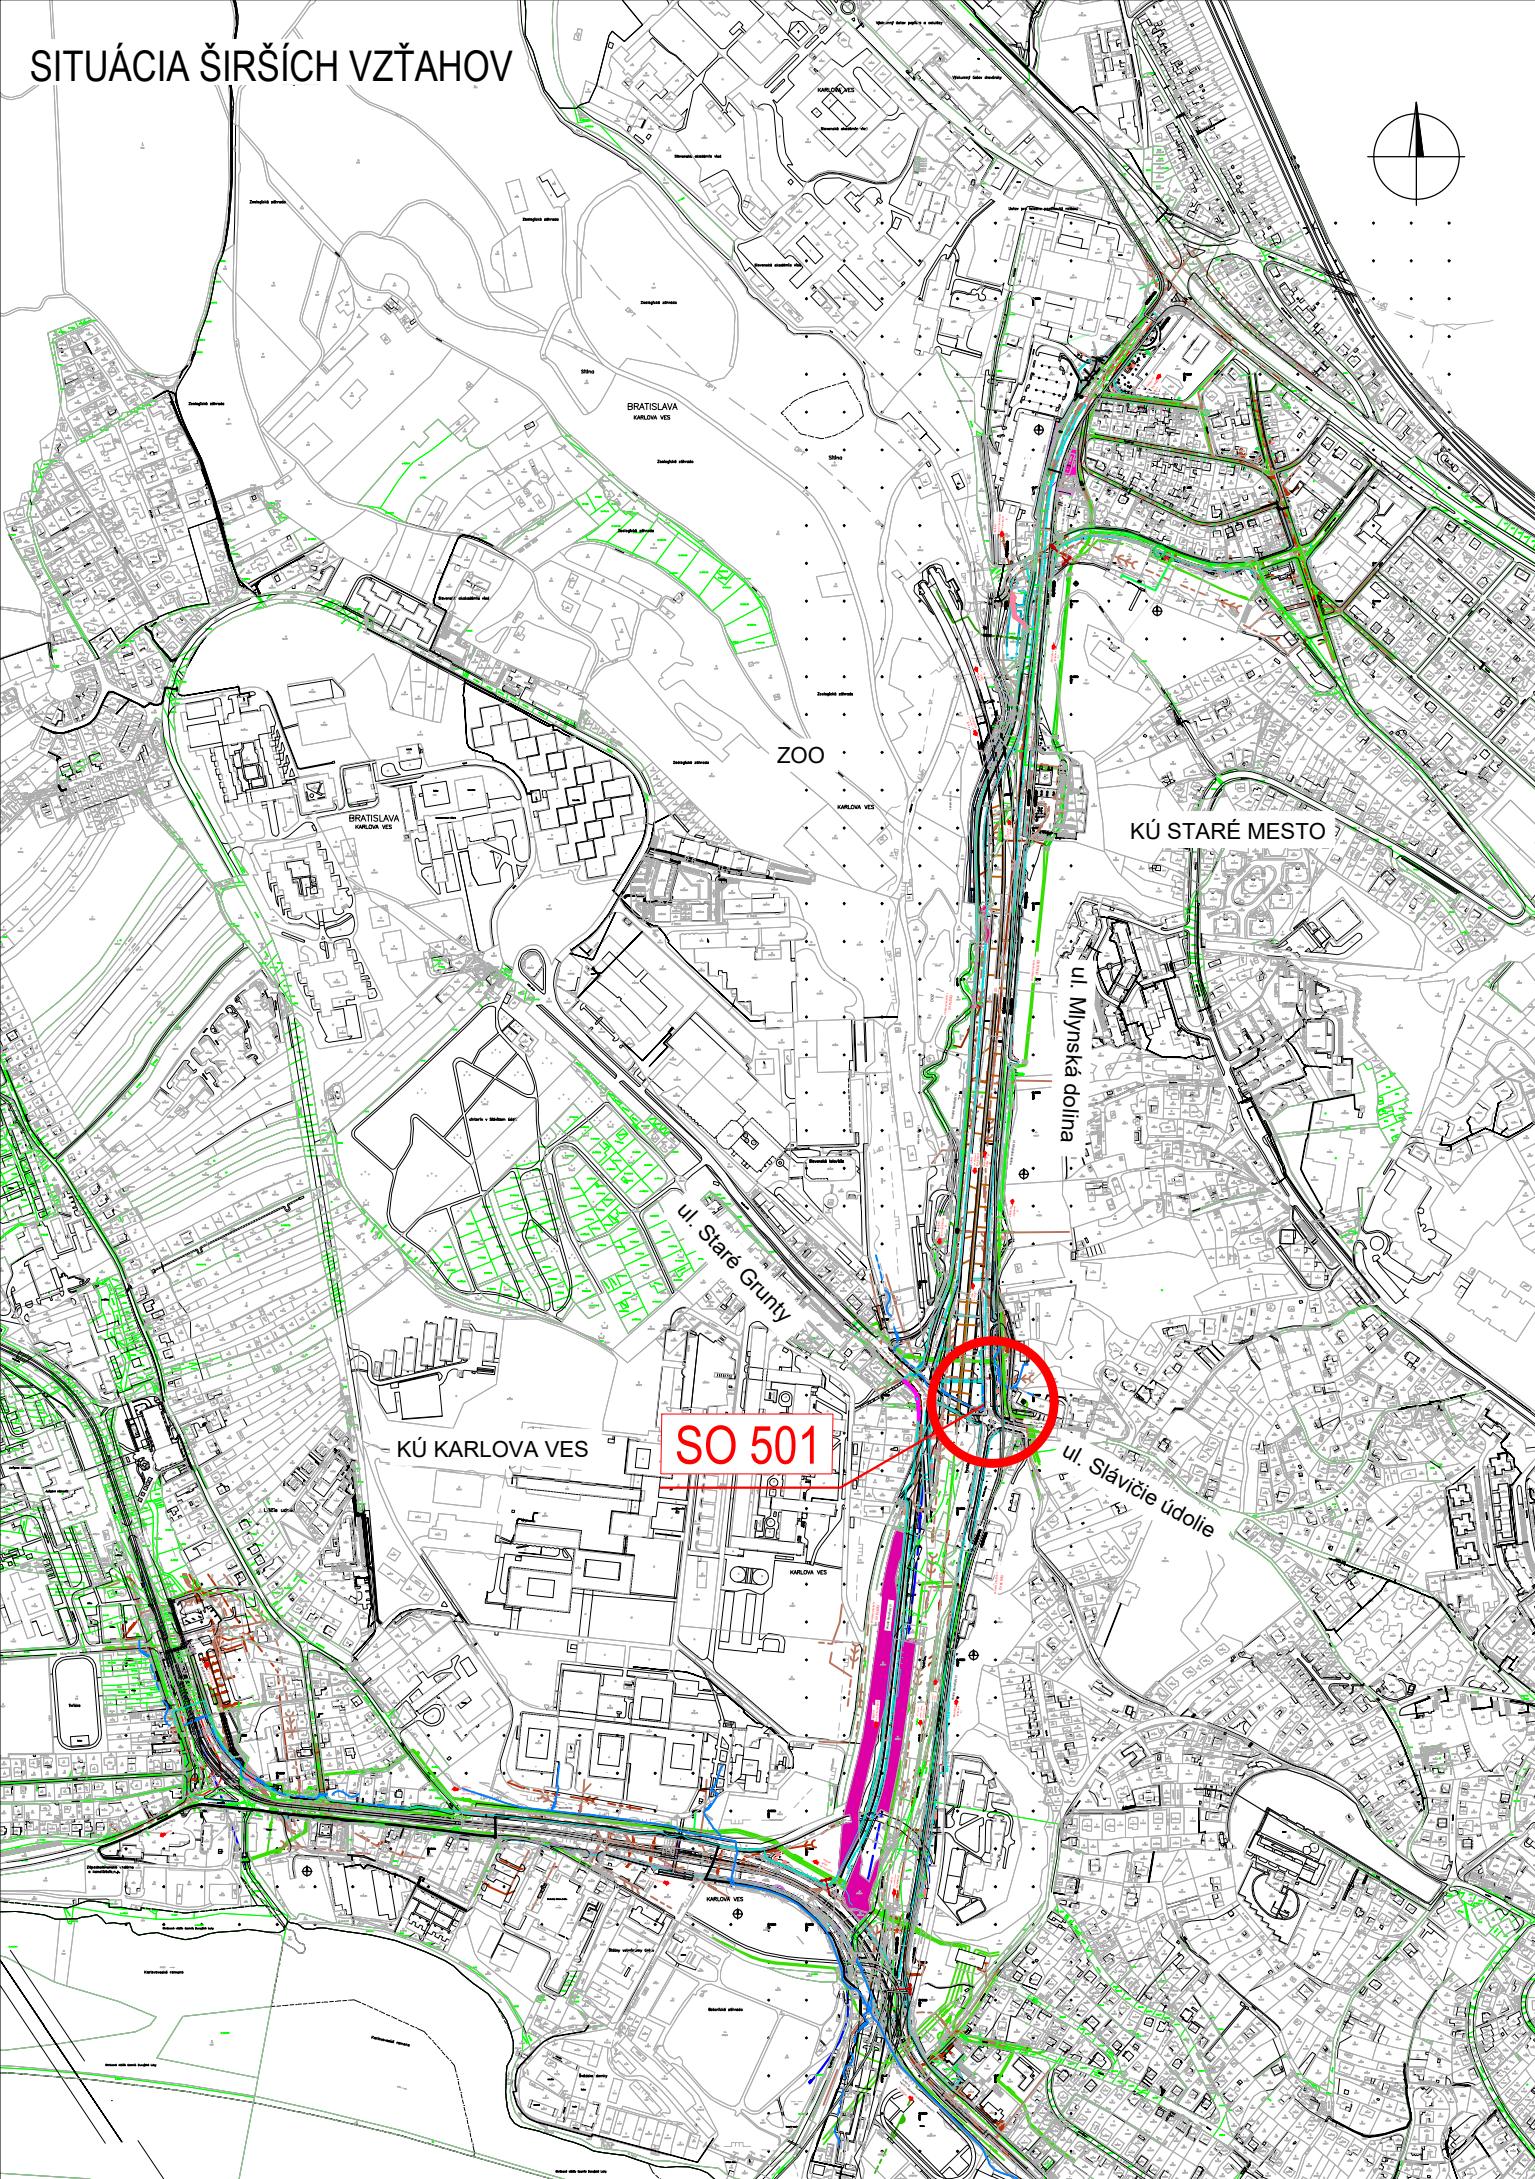

EURÓPSKA ÚNIA
Kohézny fond
OP Integrovaná infraštruktúra 2014 – 2020







MINISTERSTVO
DOPRAVY
SLOVENSKEJ REPUBLIKY

E

SO 501

SÚRADNICOVÝ SYSTÉM: S-JTSK v realizácii JTSK

VÝŠKOVÝ SYSTÉM: Bpv

NÁZOV STAVBY		Trolejbusové trate v Bratislave, Nová trolejbusová trať Patrónka - Riviéra	
STAVEBNÍK		Hlavné mesto Slovenskej republiky Bratislava Primaciálne námestie č.1, 814 99 Bratislava	
OBJEDNÁVATEĽ DOKUMENTÁCIE	 DOPRAVNÝ PODNIK BRATISLAVA	Dopravný podnik Bratislava, a.s. Olejkárska č.1, 814 52 Bratislava	
PROJEKTANT		DOPRAVOPROJEKT, a.s. Kominárska 141/2,4 832 03 Bratislava – mestská časť Nové Mesto	
		HLAVNÝ INŽINIER PROJEKTU	Ing. Marta KODAJOVÁ
		ČÍSLO ZÁKAZKY	7859-00
PROJEKTANT OBJEKTU		DOPRAVOPROJEKT, a.s., divízia Bratislava I, Kominárska 141/2,4, 832 03 Bratislava	
		ZODPOVEDNÝ PROJEKTANT	Ing. Peter MÉSZAŘOS
		VYPRACOVAL	Ing. Peter MÉSZAŘOS
		KONTROLOVAL	Roman ZÁLEŠÁK
		IDENTIFIKAČNÉ ČÍSLO PRÍLOHY	TTPRB-DRS-C-E000-50100-002-X
KRAJ: BRATISLAVSKÝ		OKRES: Bratislava I, MČ – Staré Mesto	DÁTUM
KATASTRÁLNE ÚZEMIE: Karlova Ves, Staré Mesto		Bratislava IV, MČ – Karlova Ves	FORMÁT
NÁZOV ČASTI		DAŽĎOVÁ KANALIZÁCIA, ODVODNENIE ZASTÁVKY ZOO, SMER HABÁNSKY MLYN	12.2024
			MIERKA
			1:10000
SITUÁCIA ŠIRŠÍCH VZŤAHOV			STUPEŇ PD
			DRS
			Č. ZÁKAZKY
		Č. SÚPRAVY	7859-00
		Č. PRÍLOHY	002