



VZOROVÉ REZY KÁBLOVÝCH VÝKOPOV

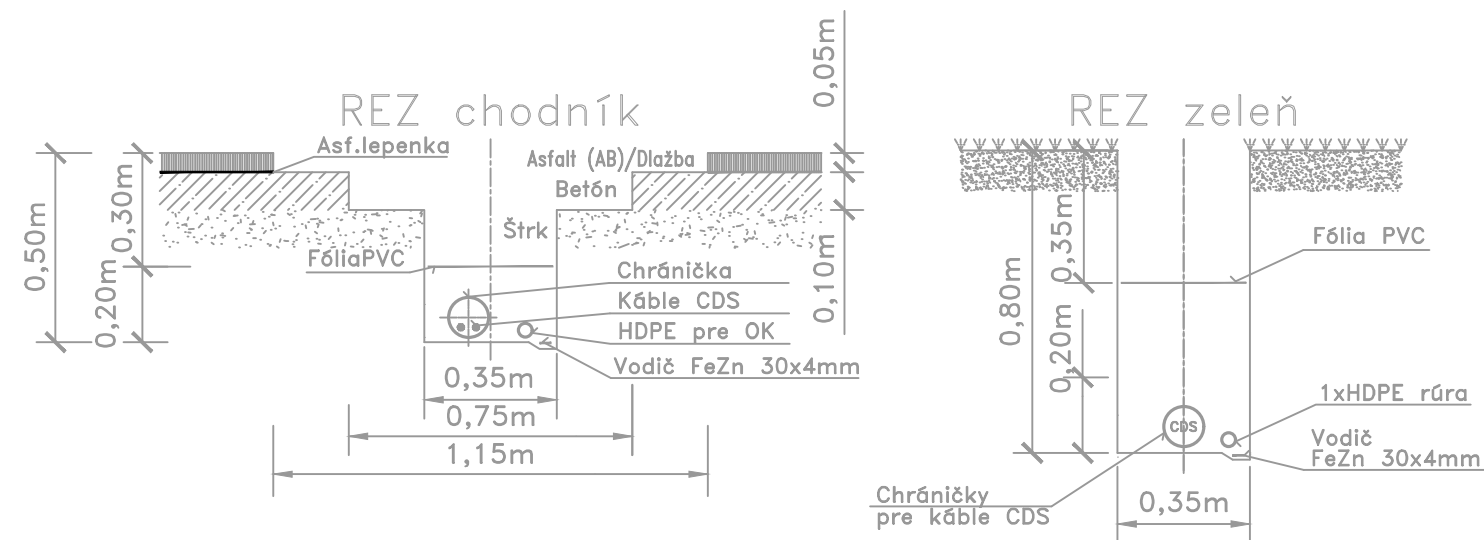

PRED ZAČATÍM VÝKOPOVÝCH PRÁC
TREBA VYTÝČIŤ INŽINIERSKE SIETE !!!

UPOZORNENIE :
VŠETKY KÁBLE CDS BUDÚ VO VÝKOPE ULOŽENÉ DO CHRÁNIČIEK Ø110

POZNÁMKA:
VÝKOPY, PRE KAMEROVÝ DOHĽAD OBJEKTU SO 663,
V SÚBEHU S KÁBLAMI CDS SÚ RIEŠENÉ V SO 673
KRIŽOVATKA č. 4121 MODERNIZÁCIA CDS
MLYNSKÁ DOLINA – STARÉ GRUNTY

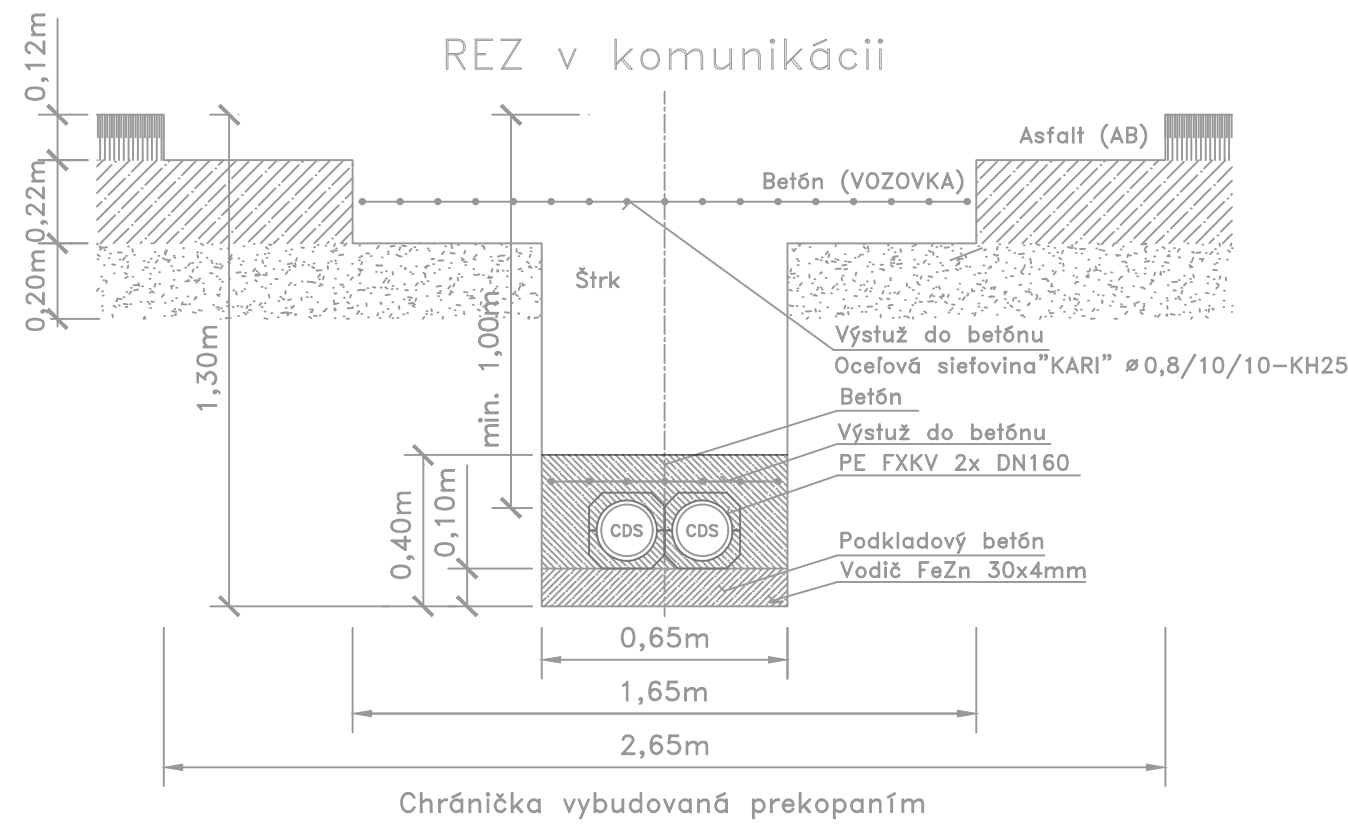

EURÓPSKA ÚNIA
Kohézny fond
OP Integrovaná infraštruktúra 2014 – 2020



MINISTERSTVO
DOPRAVY
SLOVENSKEJ REPUBLIKY

E

SO 663

NÁZOV STAVBY		Trolejbusové trate v Bratislave, Nová trolejbusová trať Patrónka - Riviéra	
STAVEBNÍK		Hlavné mesto Slovenskej republiky Bratislava Primaciálne námestie č.1, 814 99 Bratislava	
OBJEDNÁVATEĽ DOKUMENTÁCIE		Dopravný podnik Bratislava, a.s. Olejkárska č.1, 814 52 Bratislava	
PROJEKTANT		DOPRAVOPROJEKT, a.s. Kominárska 141/2,4 832 03 Bratislava – mestská časť Nové Mesto	
HLAVNÝ INŽINIER PROJEKTU		Ing. Marta KODAJOVÁ	PODPIS
ČÍSLO ZÁKAZKY		7859-00	
PROJEKTANT OBJEKTU		PROJ-SIG, s.r.o., Jašíkova 2, 821 03 Bratislava	
ZODPOVEDNÝ PROJEKTANT		Ing. Ondrej KMOŠKO	
VYPRACOVAL		Ing. Ondrej KMOŠKO	
KONTROLOVAL		Marcel LAURINSKÝ	
IDENTIFIKAČNÉ ČÍSLO PRÍLOHY		TTPRB-DRS-C-E000-66300-004-X	
KRAJ: BRATISLAVSKÝ		OKRES: Bratislava I, MČ – Staré Mesto	DÁTUM: 12.2024
KATASTRÁLNE ÚZEMIE: Karlova Ves, Staré Mesto		Bratislava IV, MČ – Karlova Ves	FORMÁT: 2xA4
NÁZOV ČASTI		KAMEROVÝ DOHĽAD KRIŽOVATKY K4121	MIERKA:
			STUPEŇ PD: DRS
			Č. ZÁKAZKY: 7859-00
VZOROVÉ REZY KÁBLOVÝCH VÝKOPOV		Č. SÚPRAVY:	Č. PRÍLOHY: 004