

**DOPRAVOPROJEKT, a.s.**

**Vojtech Horváth**

**Kominárska 141/2,4**

**832 03 Bratislava**

**Slovensko**

## Vec: Vyjadrenie k dokumentácii pre stavebné povolenie

Žiadateľ v lokalite stavby

### **Trolejbusové trate v Bratislave, Nová trolejbusová trať Patrónka - Riviéra**

vyznačil vo svojej žiadosti záujmové územie a vyplnil všetky potrebné údaje pre vydanie vyjadrenia v záujmovom území. Žiadateľ zodpovedá za správnosť a úplnosť vyplnenej žiadosti.

**Pri realizácii stavby príde ku styku s podzemnými telekomunikačnými vedeniami vo vlastníctve firmy Slovanet, a.s. Existujúce telekomunikačné vedenia sú chránené ochranným pásmom podľa Zákona č. 452/2021 Z.z**

Inžinierske siete spoločnosti Slovanet, a.s. sú zakreslené v prílohe vyjadrenia.

**Slovanet, a.s. súhlasí s uvedenou stavbou žiadateľa za podmienok**

Realizátor je povinný objednať si vytýčenie sietí a zariadení ešte pred zahájením prác.

Realizátor je povinný zabezpečiť výkopové práce v ochrannom pásme výhradne ručným náradím.

Pri umiestňovaní stavby požadujeme dodržať STN 73 6005

Pri prácach v blízkosti existujúcich telekomunikačných vedení požadujeme dodržať znenie platnej legislatívy Zákona č. 351/2011 Z.z. - Zákon o elektronických komunikáciách, hlavne §66-§68. Všetky vyvolané investície na existujúcej sieti (ochrana, prekládka, ...) je možné realizovať len po dohode a za podmienok dohodnutých s majiteľom alebo prevádzkovateľom dotknutého vedenia a uhrádza ich osoba, ktorá ich potrebu vyvolala. Oprava siete pri prípadnom poškodení siete bude na náklady realizátora.


V dotknutom území sa nachádzajú trasy viacerých operátorov: Slovanet a Sitel. Pred zahájením stavby prosím o zaslanie požiadavky na vytýčenie siete Slovanet na : vaus-liniov@ slovanet.net. Pre bližšie informácie o priebehu zvyšných sietí je potrebné kontaktovať ich majiteľov.

IČ vyjadrenia	: 22987
Stavebník	: Hlavné mesto Slovenskej republiky Bratislava
Dátum vyjadrenia	: 13.8.2024
Platnosť do	: 12.02.2025


S pozdravom


Patrik Varga


patrik.varga@slovanet.net

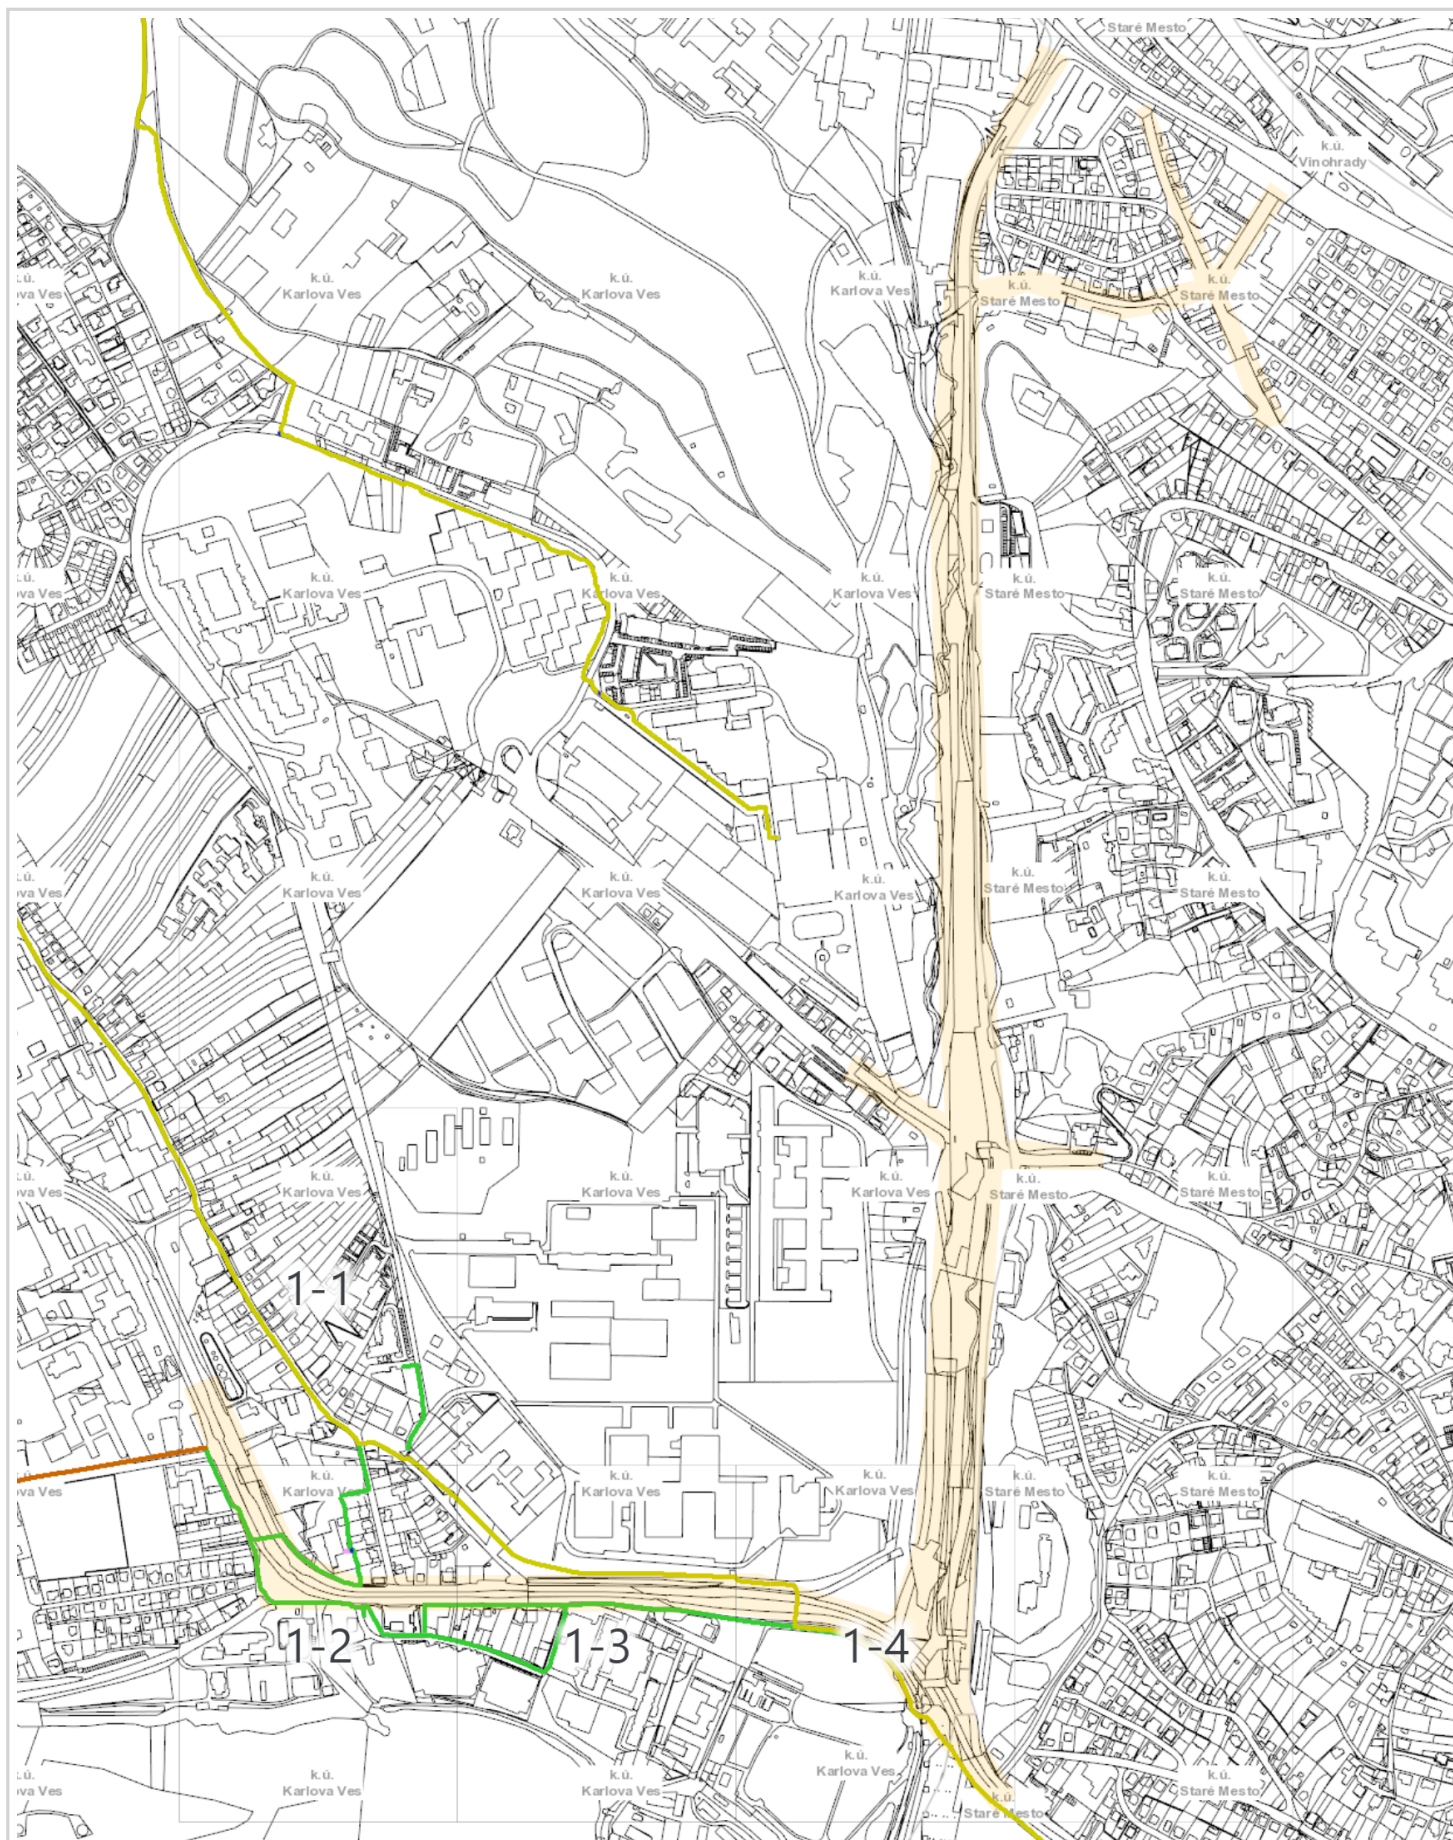




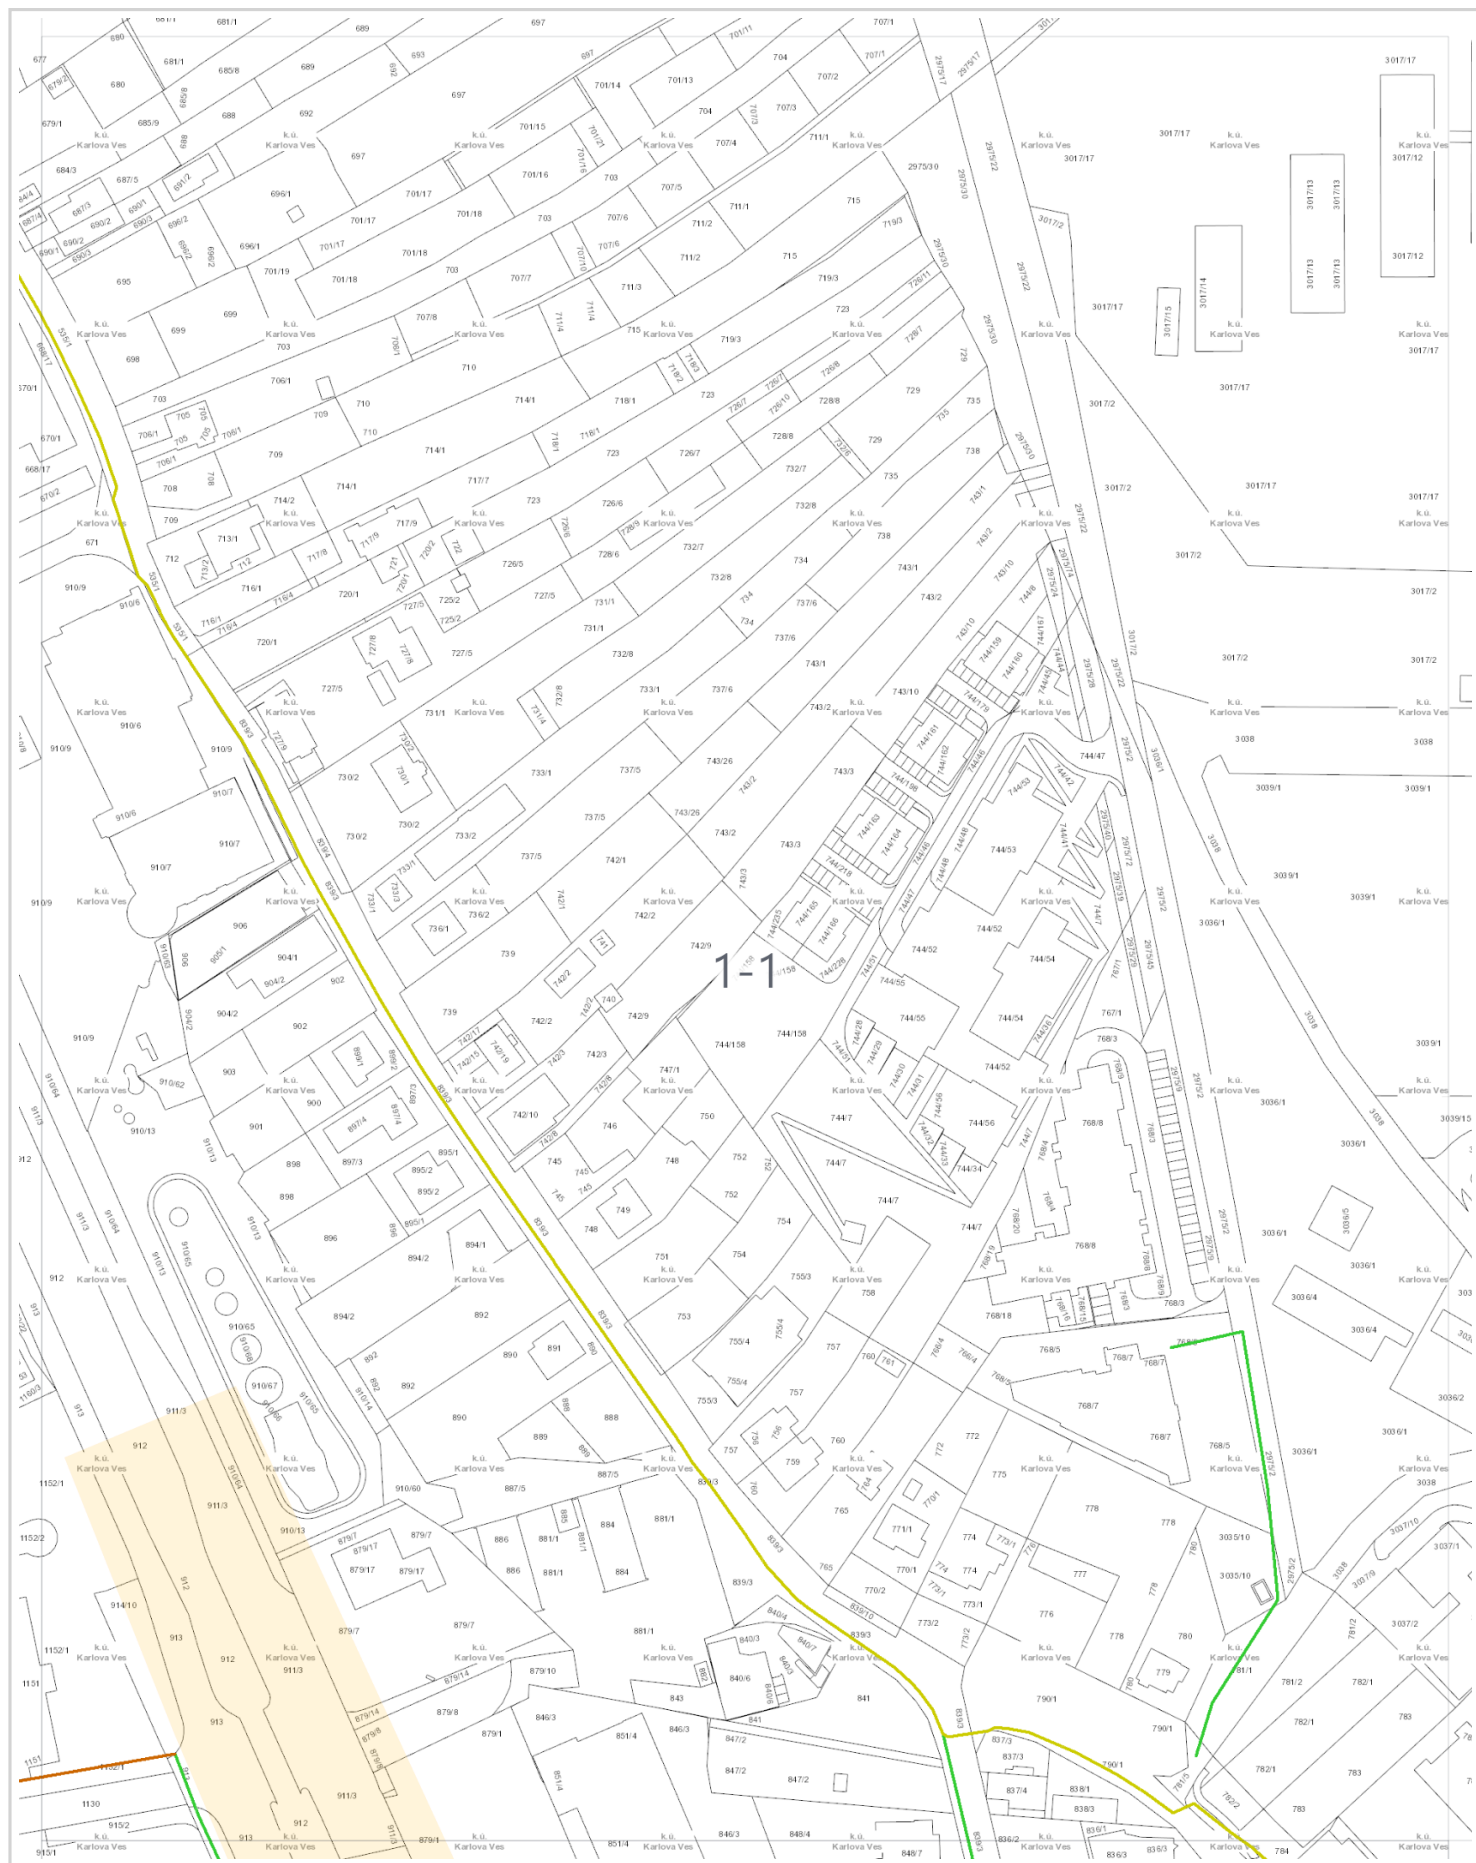

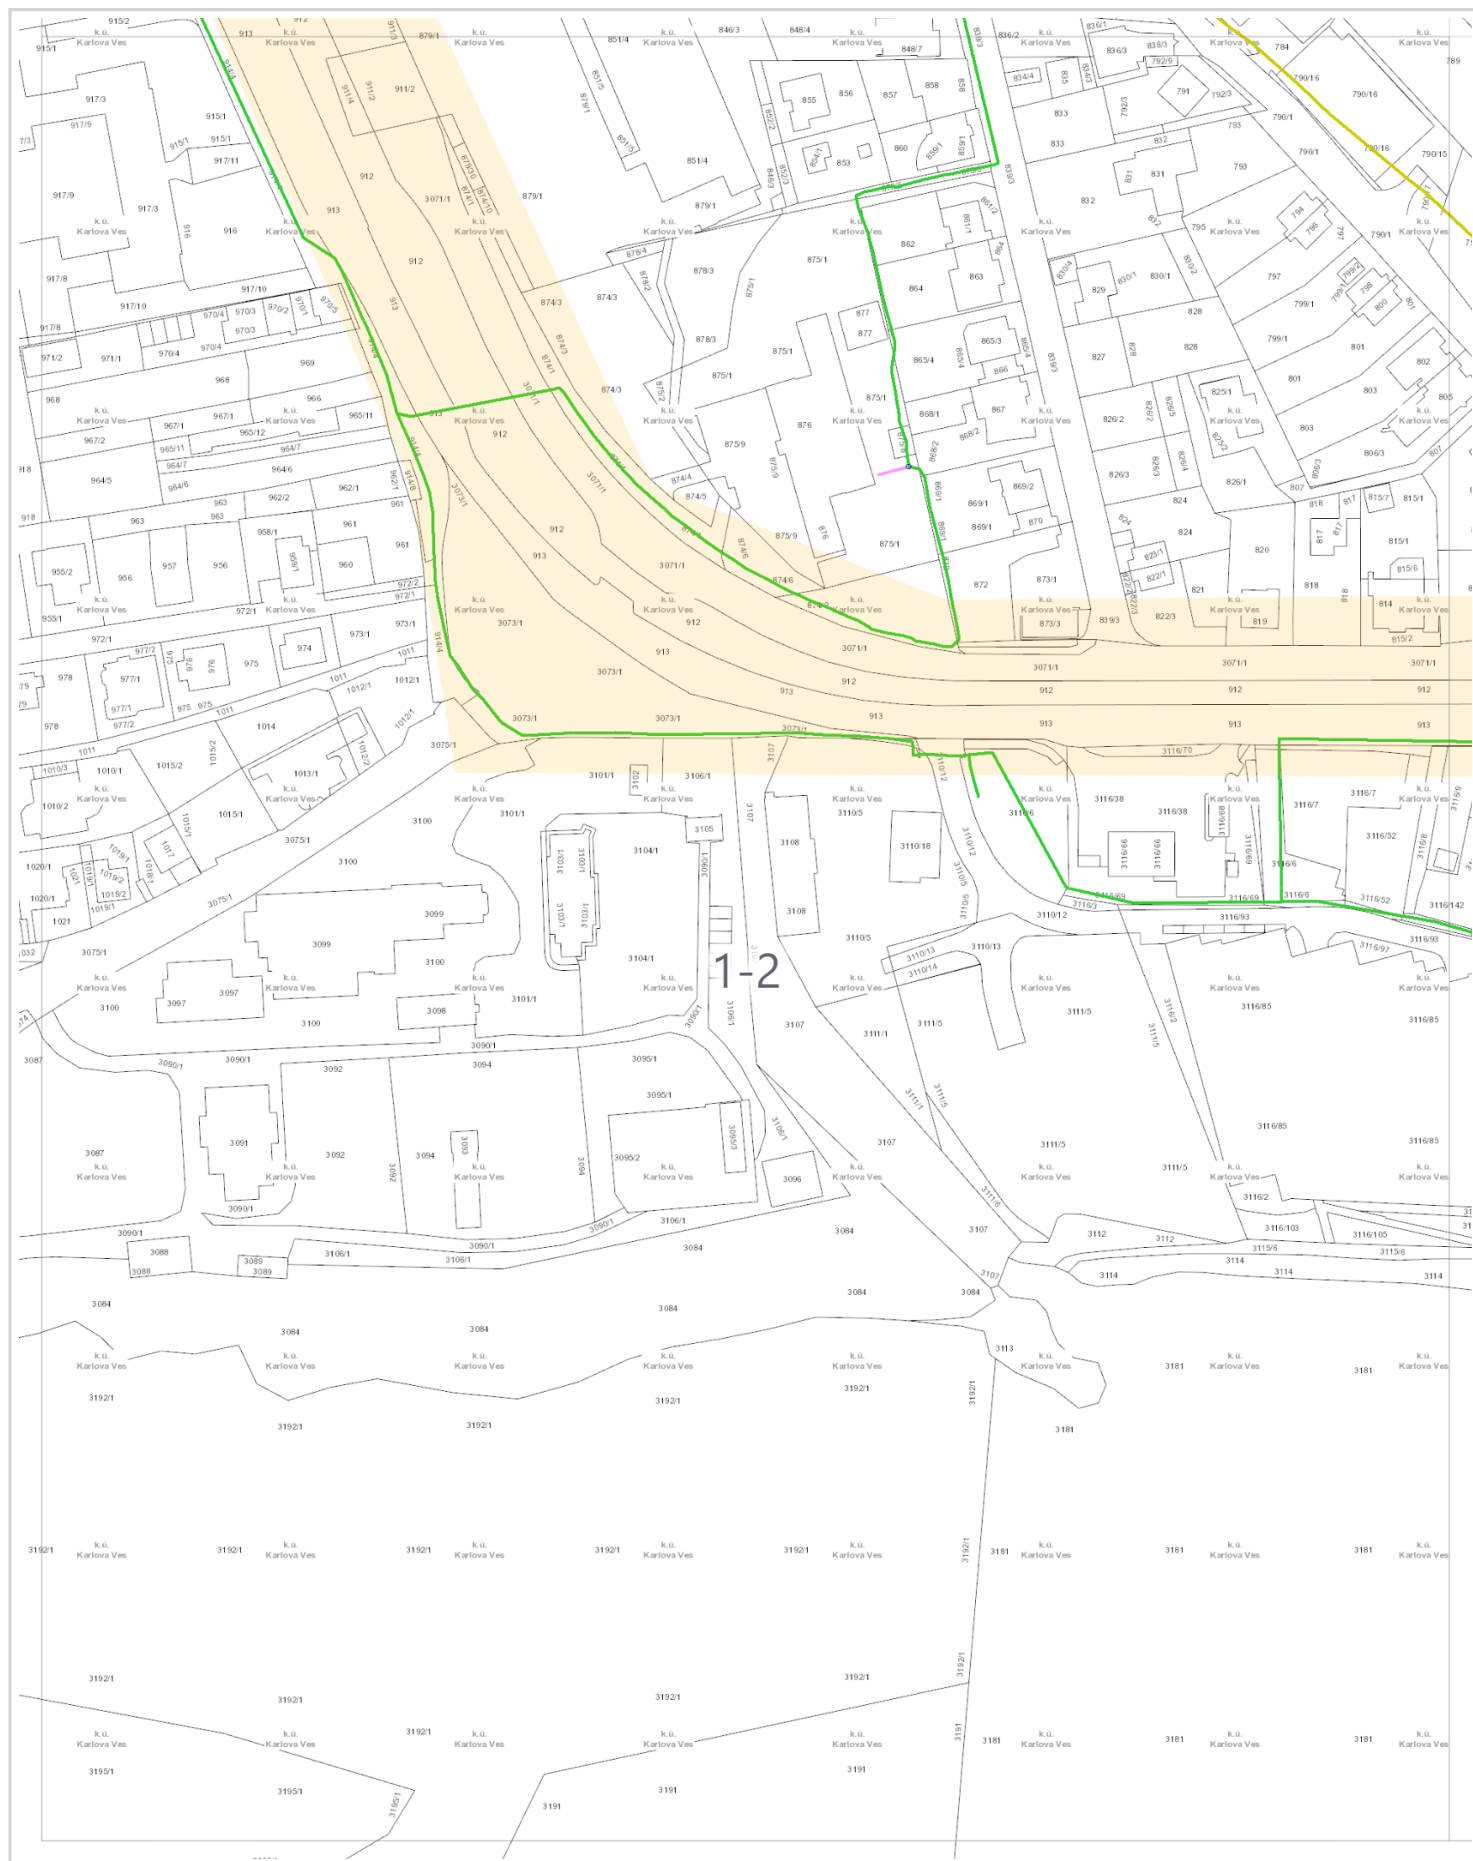

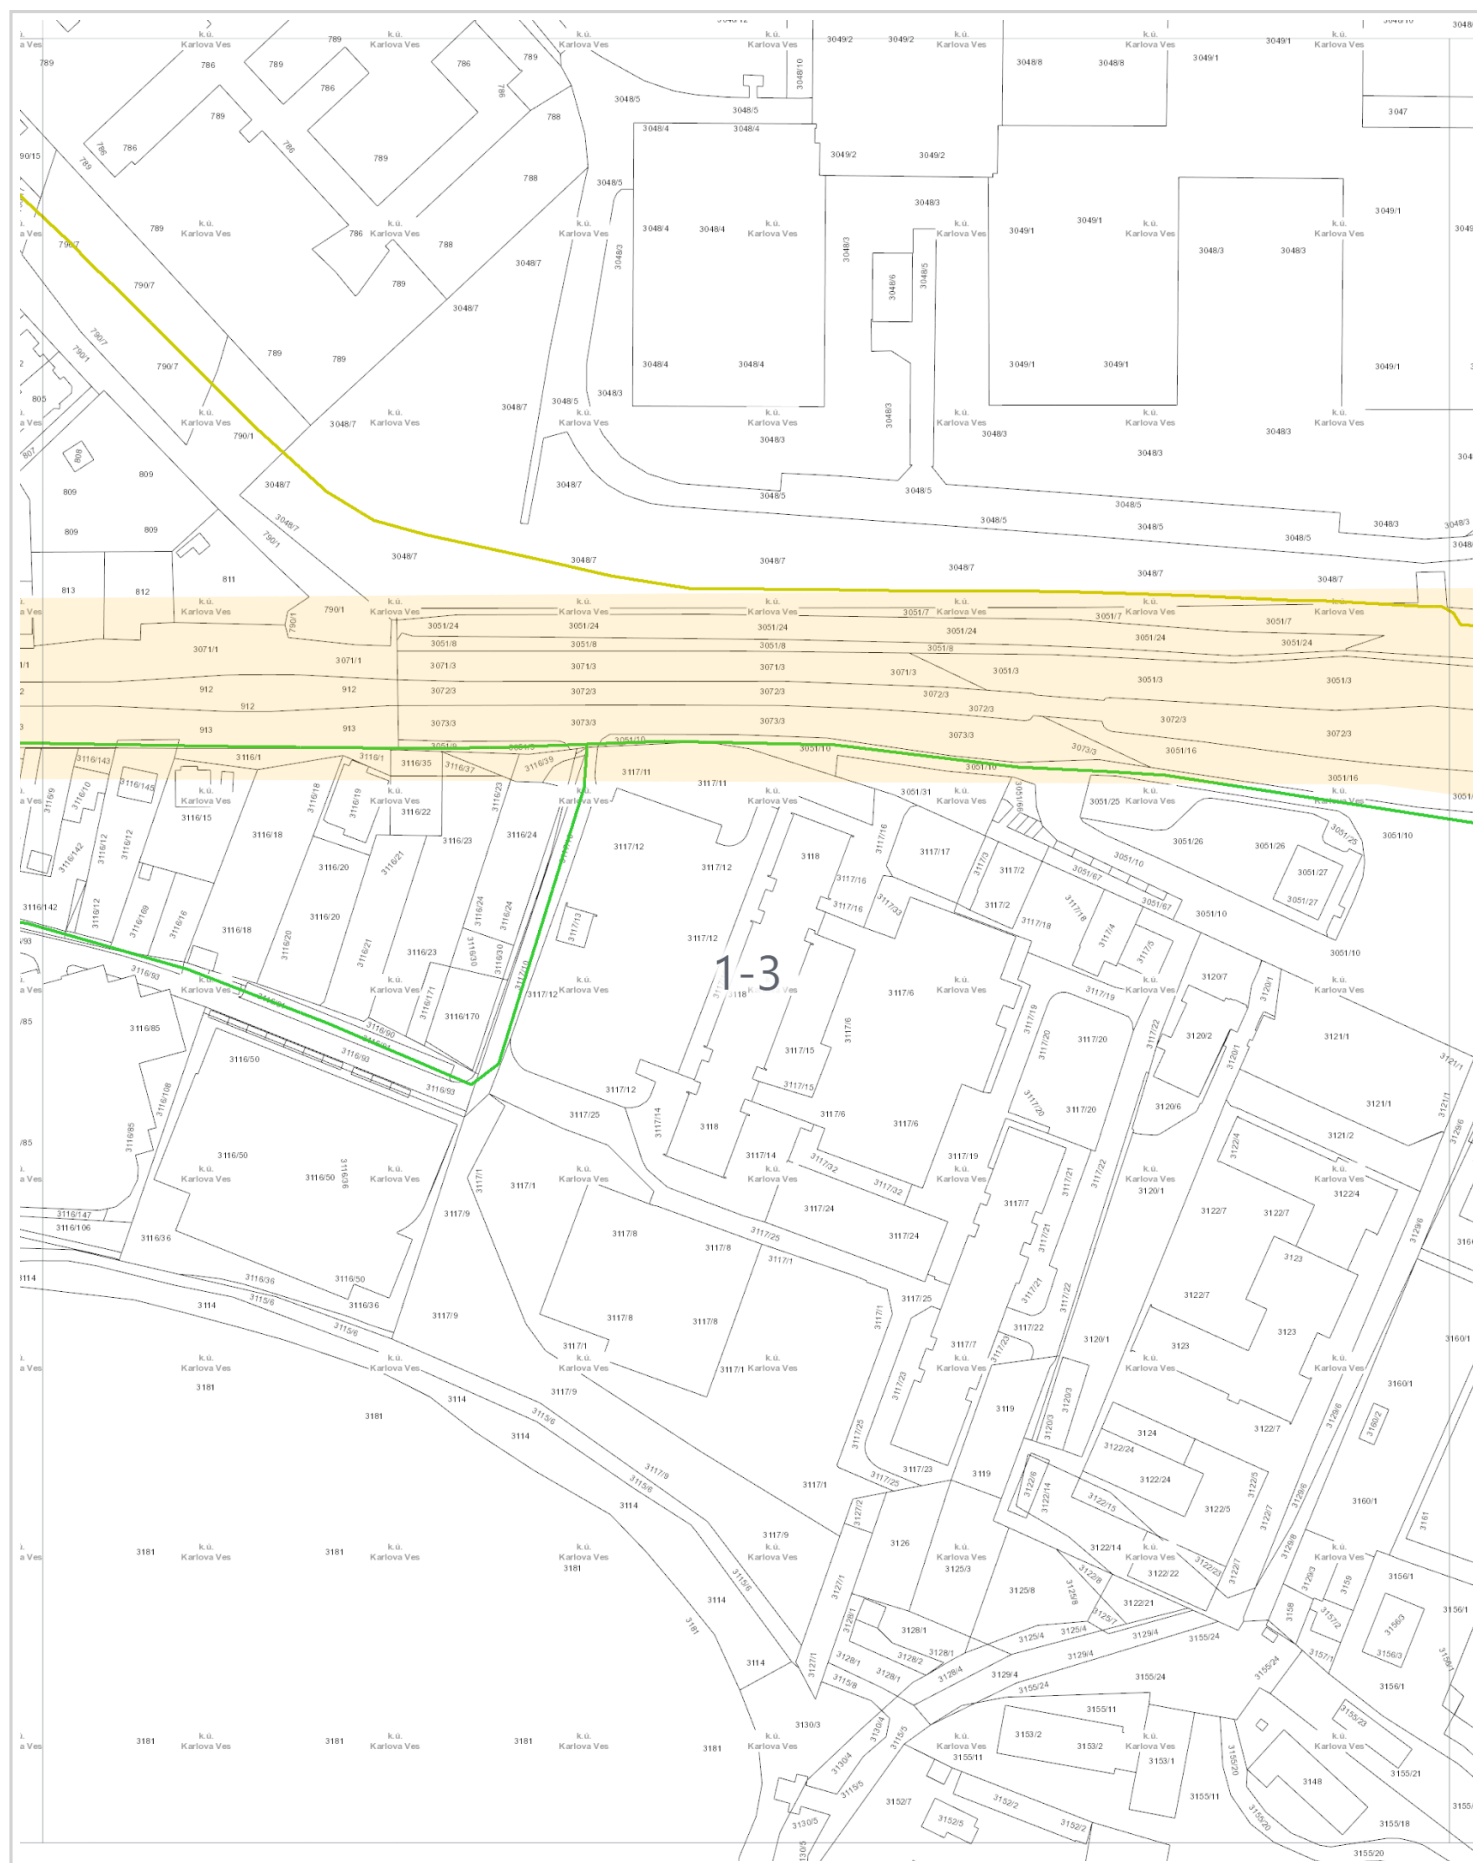



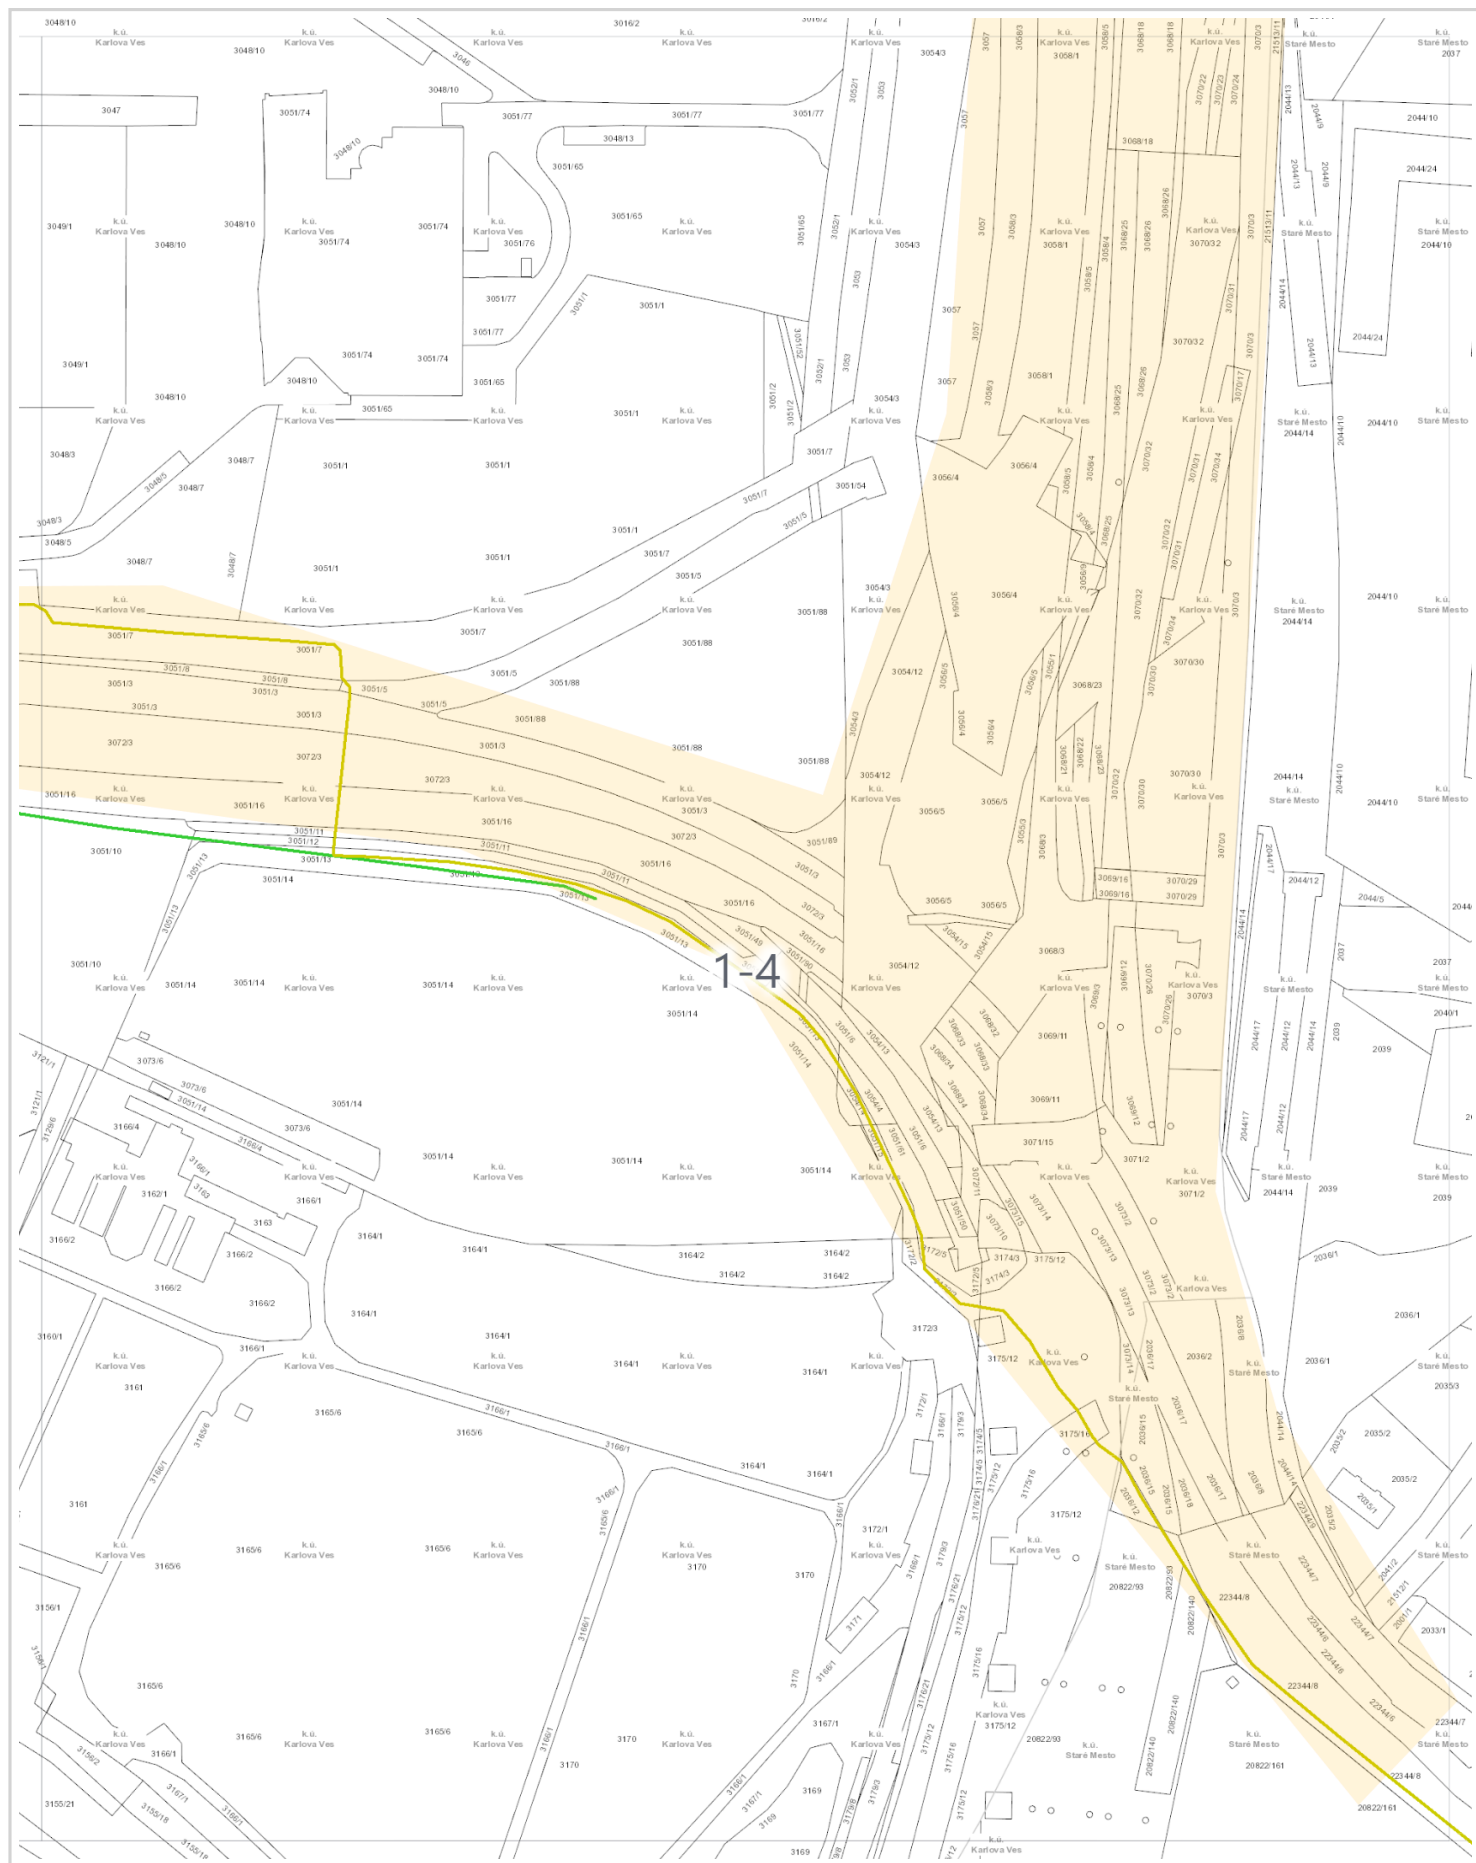

## Legenda trás v záujmových územiach

Podzemná trasa Slovanet



Podzemná trasa Sitel s prvkom Slovanet



Podzemná trasa obec s prvkom Slovanet

