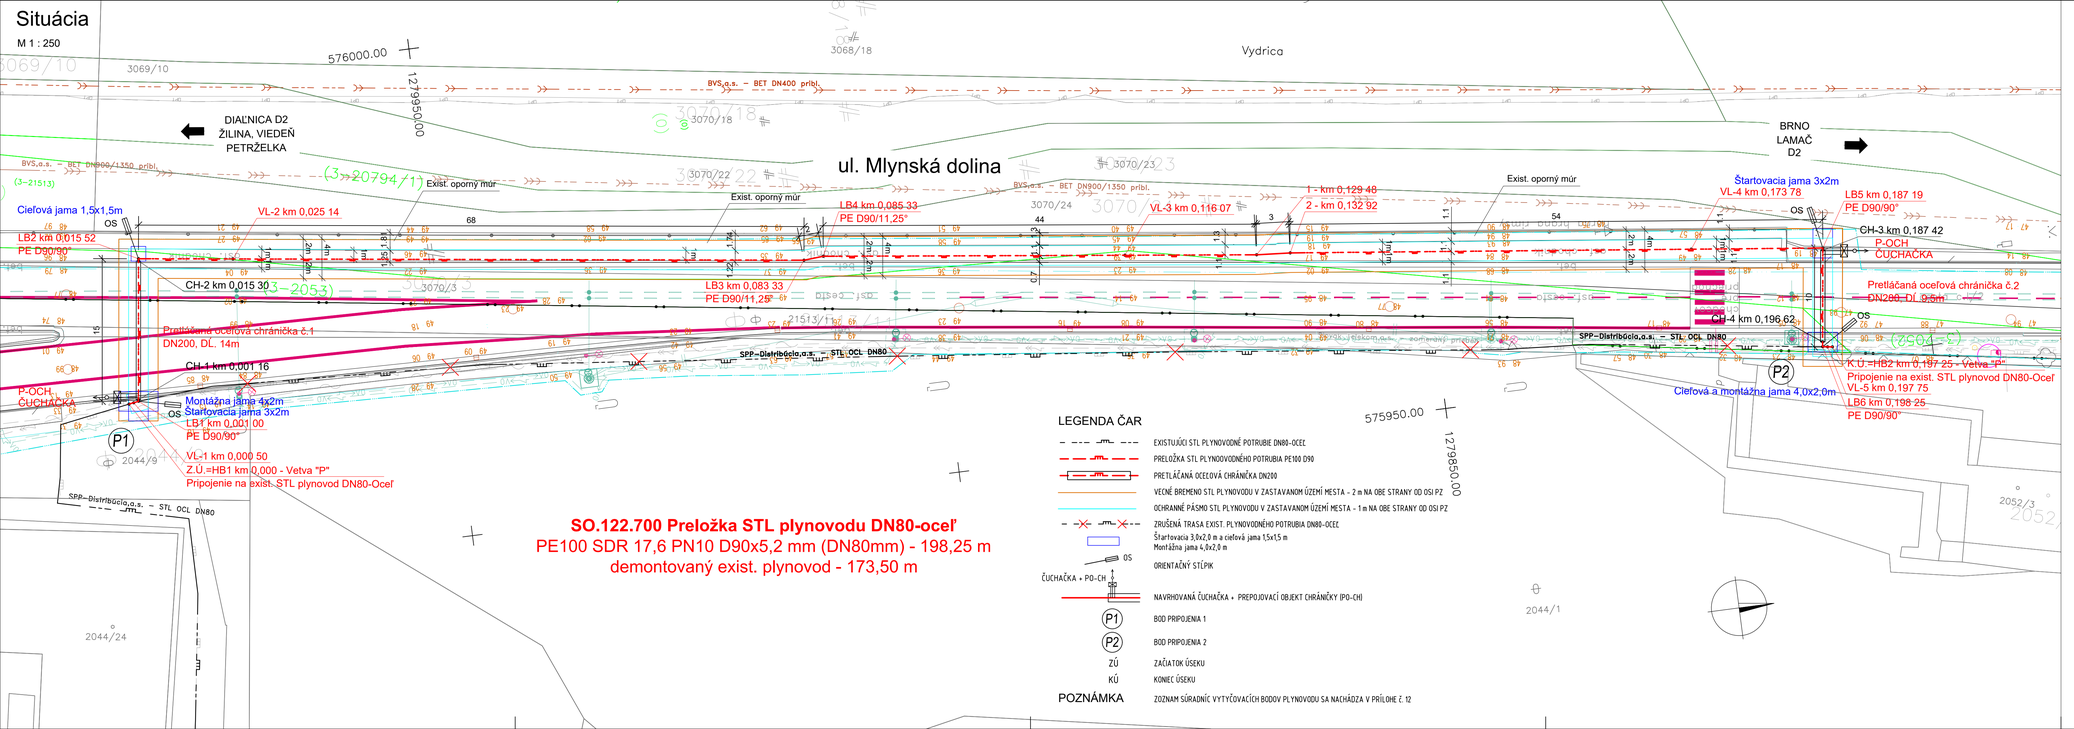

EURÓPSKA ÚNIA
Kohézny fond
OP Integrovaná infraštruktúra 2014 – 2020

MINISTERSTVO DOPRAVY SLOVENSKEJ REPUBLIKY

E SO 122.700

SÚRADNICOVÝ SYSTÉM: S–JTSK v realizácii JTSK — VÝŠKOVÝ SYSTÉM: Bpv

NÁZOV STAVBY
Trolejbusové trate v Bratislave,
Nová trolejbusová trať Patrónka - Riviéra

STAVEBNÍK: Hlavné mesto Slovenskej republiky Bratislava, Primaciálne námestie č.1, 814 99 Bratislava

OBJEDNÁVATEĽ DOKUMENTÁCIE: Dopravný podnik Bratislava, a.s., Olejkárska č.1, 814 52 Bratislava

PROJEKTANT: DOPRAVOPROJEKT, a.s., Kominárska 141/2,4, 832 03 Bratislava – mestská časť Nové Mesto

HLAVNÝ INŽINIER PROJEKTU	Ing. Marta KODAJOVÁ	PODPIS
ČÍSLO ZÁKAZKY	7859–00	

PROJEKTANT OBJEKTU: DOPRAVOPROJEKT, a.s., divízia Bratislava I, Kominárska 141/2,4, 832 03 Bratislava

ZODPOVEDNÝ PROJEKTANT	Ing. Peter MÉSZÁROS	
VYPRACOVAL	Ing. Peter MÉSZÁROS	
KONTROLOVAL	Roman ZÁLIŠAK	
IDENTIFIKAČNÉ ČÍSLO PRÍLOHY	TTPBB–DRS–C–E000–12270–004–X	

KRAJ: BRATISLAVSKÝ
KATASTRÁLNE ÚZEMIE: Karlova Ves, Staré Mesto
OKRES: Bratislava I, MČ – Staré Mesto, Bratislava IV, MČ – Karlova Ves

NÁZOV ČASTI: **Preložka STL plynovodu DN 80, ul. Mlynská Dolina**

SITUÁCIA

DÁTUM	12.2024
FORMÁT	5A4
MIERKA	1:250
STUPEŇ PD	DPS
Č. ZÁKAZKY	7859–00
Č. OPRAVY	Č. PRÍLOHY: 004