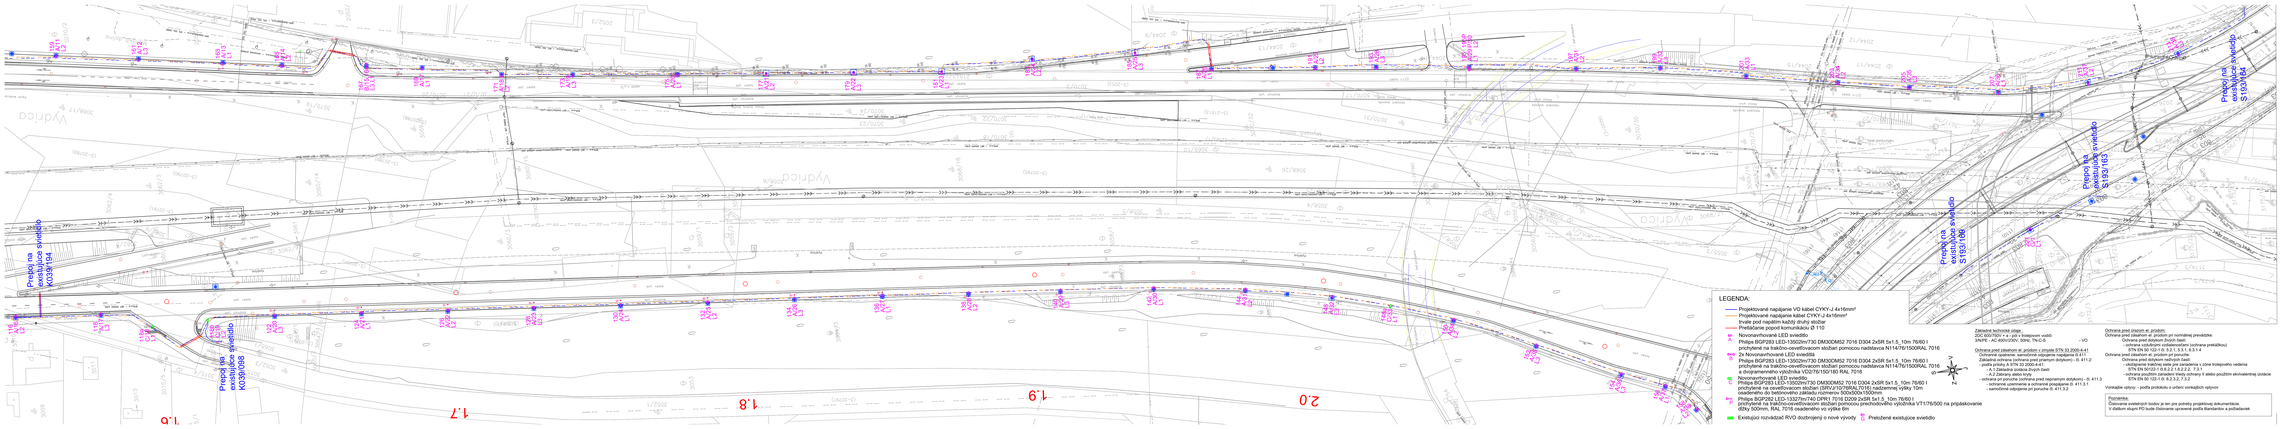

LEGENDA:

- Projektované napájanie VO kábel CYKY-J 4x16mm²
- Projektované napájanie kábel CYKY-J 4x16mm²
- trvalá pod napätím každý druhý stožiar
- Nevonkajšie osvetlenie podľa STN EN 1150
- Novovonkajšie LED svietidlá
- Philips BGP283 LED-13502lm/730 DM30/DM52 7016 D304 2xSR 5x1.5, 10m 76/60 I - prichytené na trakčno-osvetľovacom stožiari pomocou nadstavca N114/76/1500RAL 7016
- 2x Novonamontované LED svietidlá
- Philips BGP283 LED-13502lm/730 DM30/DM52 7016 D304 2xSR 5x1.5, 10m 76/60 I - prichytené na trakčno-osvetľovacom stožiari pomocou nadstavca N114/76/1500RAL 7016 a dvojramenného výložníka VO2/76/150/180 RAL 7016
- Novonamontované LED svietidlá
- Philips BGP283 LED-13502lm/730 DM30/DM52 7016 D304 2xSR 5x1.5, 10m 76/60 I - prichytené na osvetľovacom stožiari (SRV-U1G76RAL7016) nadzemnej výšky 10m osadeného do betónového základu rozmeru 900x900x1500mm
- Philips BGP283 LED-13502lm/730 DM30/DM52 7016 D304 2xSR 5x1.5, 10m 76/60 I - prichytené na osvetľovacom stožiari pomocou predĺženého výložníka VT1/76/500 na prípaskovanie dĺžky 500mm, RAL 7016 osadeného vo výške 6m
- Existujúci rozvádzač RVO doobsluhovaný o nové vývody
- Preložené existujúce svietidlo

Základné technické údaje:
ZEC 60027001 + a: pôv.v trvalovom vodič
3/N/PE~ AC 400V/230V, 50Hz, TN-C-S - VO

Ochrana pred úrazom vo prípade v zmysle STN 33 2000-4-41
- ochrana samočinným odpojením napájania podľa čl. 411.3
Základná ochrana (ochrana pred priamym dotykom) - čl. 411.2
- podľa prílohy A STN 33 2000-4-41
- A.1 Základná ochrana izolovaním častí
- A.2 Základný stavba kryty
- ochrana pri poruche (ochrana pred nepriamym dotykom) - čl. 411.3
Ochrana pred dotykom neživých častí (ochrana pri poruche) čl. 411.3.1
- samočinné odpojenie pri poruche čl. 411.3.2

Ochrana pred prúdom vo priebeh:
Ochrana pred úrazom el. prúdom pri normálnej prevádzke:
Ochrana pred dotykom živých častí
- ochrana základnou izoláciou živých častí (ochrana priamy dotyk)
STN EN 50 120-1 čl. 5.2.1, 5.2.1, 6.5.1.4
Ochrana pred dotykom neživých častí (ochrana pri poruche)
Základná ochrana (ochrana pred priamym dotykom) čl. 411.2
- ochranné krytie(-) časti pre zariadenia v zóne trolejového vedenia
STN EN 50 121-1 čl. 6.2.3.1, 6.2.3.2
- ochrana použitím zariadenia triedy ochrany II alebo použitím ekvivalentnej izolácie
STN EN 50 121-1 čl. 6.2.3.2, 7.3.2

Vonkajšie vplyvy - podľa prostredia a určení vonkajších vplyvov

Poznámka:
Dočasné svietidlách bodov je len pre potreby projektovej dokumentácie.
V ďalšom stupni PD bude Dočasné upravené podľa špecifikácie a požiadaviek

E SO 631

SÚRADNICOVÝ SYSTÉM: S-JTSK v meľadzi JTSK
VÝŠKOVÝ SYSTÉM: Bpv

NÁZOV STAVBY:
Trolejbusové trate v Bratislave,
Nová trolejbusová trať Patrónka - Riviéra

STAVEBNÍK: BRATISLAVA — Hlavné mesto Slovenskej republiky Bratislava, Primaciálne námestie č. 1, 814 99 Bratislava

OBJEDNÁVATEĽ: DOPRAVNÝ ÚRAD — Dopravný podnik Bratislava, a.s., Olejkárska č.1, 814 52 Bratislava

PROJEKTANT: DOPRAVOPROJEKT, a.s., Kominárska 141,7,4, 832 32 Bratislava – mestská časť Nové Mesto

HLAVNÝ INŽINIER PROJEKTU:	Ing. Mária ADAMI	PDPS
Dňa 28/2021	Ing. Mária KOLNÍK	PDPS

PROJEKČNÝ ÚSTAV:
PRVEL, spol. s r.o., Poľkovičova 6, 040 01 Košice

ZODPOVEDNÝ PROJEKTANT:	Ing. Peter JAKUB	PDPS
VYPRACOVAL:	Ing. Peter JAKUB	PDPS
KONTROLOVAL:	Ing. Peter JAKUB	PDPS
ZODPOVEDNÝ Ing. Peter JAKUB	0908 283 412	

VEDÚCI PROJEKTU: Ing. Peter JAKUB, 0908 283 412

MIERKA	1:1, 2000
FORMÁT	A2 / A4
JEDN.	[m]
ČÍSLO VÝK.	281
DÁTUM	2/2021
Č. SPRAV	Č. VÝKRESU: 6

NÁZOV ČASTI:
PREKLÁDKA VEREJNÉHO OSVETLENIA

SITUÁCIA Č.5 – KM 1,6–KM 2,1 OS1