



VZOROVÉ REZY KÁBLOVÝCH VÝKOPOV

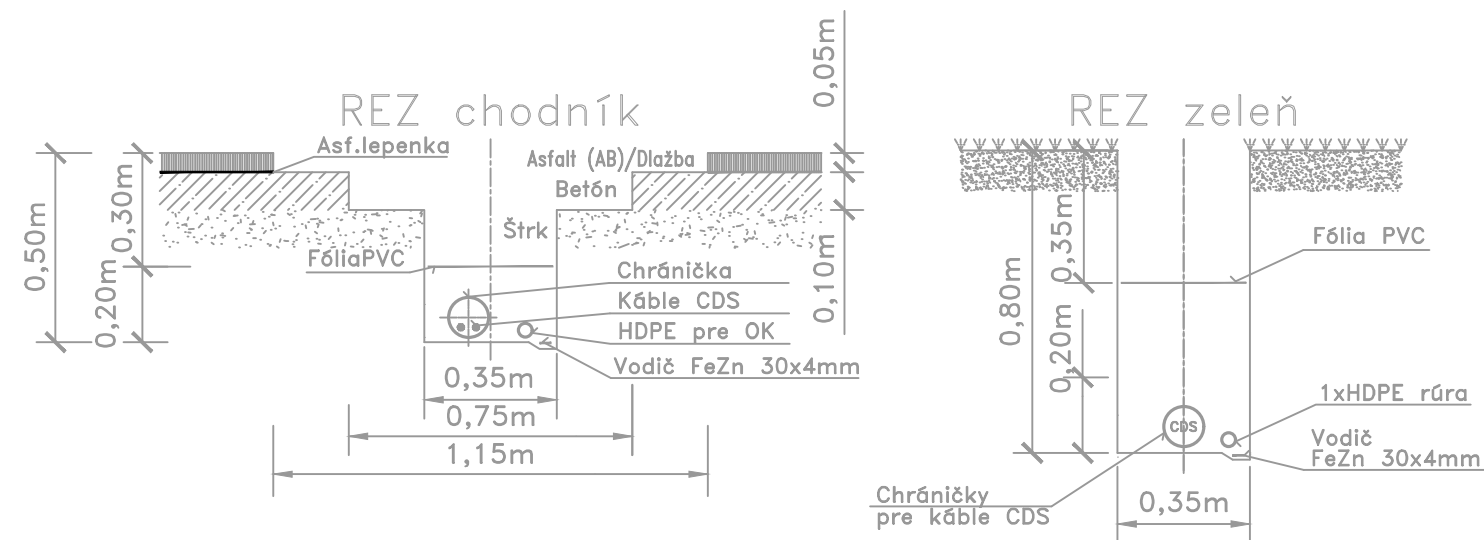

PRED ZAČATÍM VÝKOPOVÝCH PRÁČ
TREBA VYTÝČIŤ INŽINIERSKE SIETE !!!

UPOZORNENIE :
VŠETKY KÁBLE CDS BUDÚ VO VÝKOPE ULOŽENÉ DO CHRÁNIČIEK Ø110

POZNÁMKA:
VÝKOPY, PRE KAMEROVÝ DOHĽAD OBJEKTU SO 664,
V SÚBEHU S KÁBLAMI CDS SÚ RIEŠENÉ V SO 674
KRIŽOVATKA č. 4122 MODERNIZÁCIA CDS
MLYNSKÁ DOLINA – SLÁVIČIE ÚDOLIE

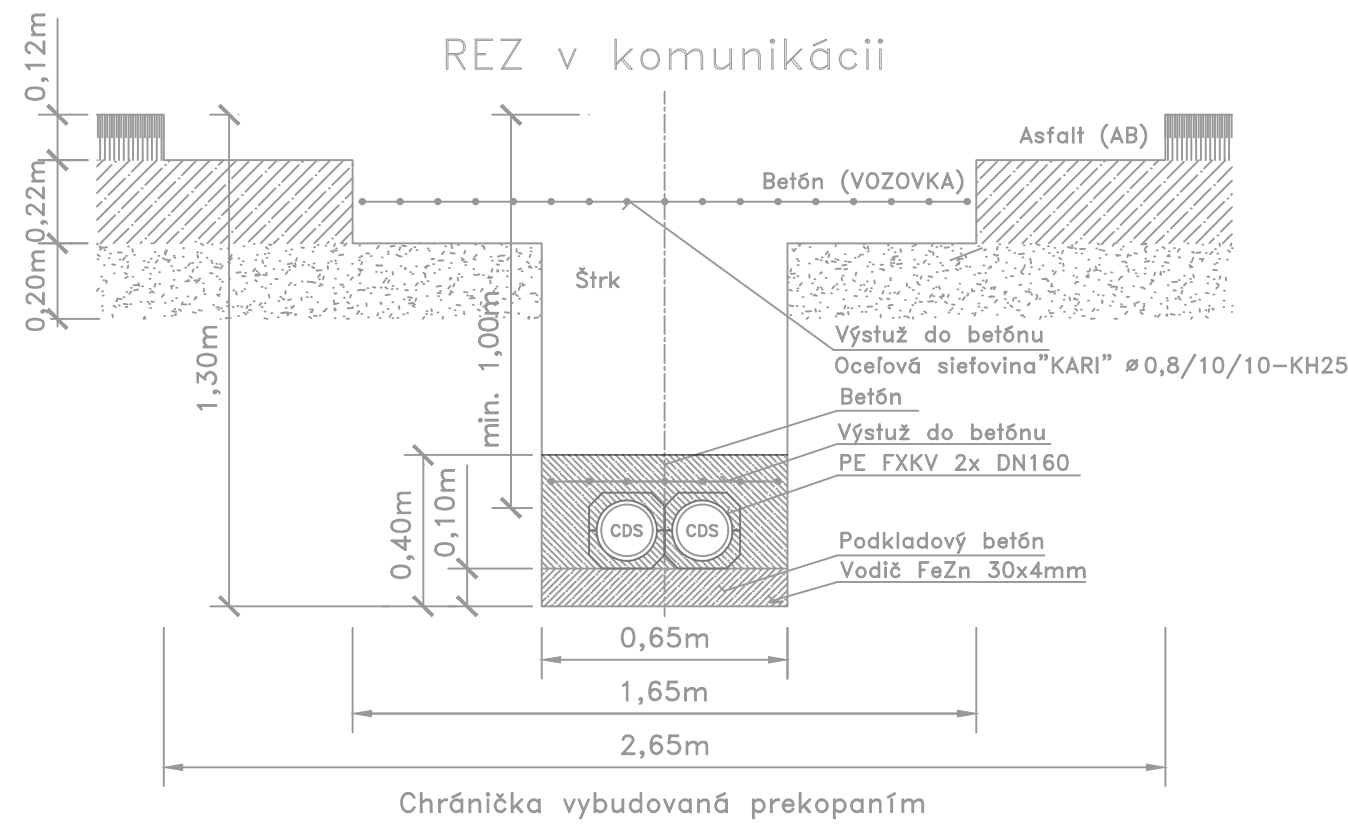



EURÓPSKA ÚNIA

Kohézny fond

OP Integrovaná infraštruktúra 2014 – 2020



MINISTERSTVO

DOPRAVY

SLOVENSKEJ REPUBLIKY

E

SO 664

NÁZOV STAVBY					Trolejbusové trate v Bratislave, Nová trolejbusová trať Patrónka - Riviéra				
STAVEBNÍK				Hlavné mesto Slovenskej republiky Bratislava Primaciálne námestie č.1, 814 99 Bratislava					
OBJEDNÁVATEĽ DOKUMENTÁCIE				Dopravný podnik Bratislava, a.s. Olejkárska č.1, 814 52 Bratislava					
PROJEKTANT				DOPRAVOPROJEKT, a.s. Kominárska 141/2,4 832 03 Bratislava – mestská časť Nové Mesto					
		HLAVNÝ INŽINIER PROJEKTU		Ing. Marta KODAJOVÁ		PODPIS			
		ČÍSLO ZÁKAZKY		7859-00					
PROJEKTANT OBJEKTU				PROJ-SIG, s.r.o., Jašíkova 2, 821 03 Bratislava					
				ZODPOVEDNÝ PROJEKTANT		Ing. Ondrej KMOŠKO			
				VYPRACOVAL		Ing. Ondrej KMOŠKO			
				KONTROLOVAL		Marcel LAURINSKÝ			
		IDENTIFIKAČNÉ ČÍSLO PRÍLOHY		TTPRB-DRS-C-E000-66400-004-X					
KRAJ: BRATISLAVSKÝ		OKRES: Bratislava I, MČ – Staré Mesto		DÁTUM		12.2024			
KATASTRÁLNE ÚZEMIE: Karlova Ves, Staré Mesto		Bratislava IV, MČ – Karlova Ves		FORMÁT		2xA4			
NÁZOV ČASTI		KAMEROVÝ DOHĽAD KRIŽOVATKY K4122		MIERKA					
				STUPEŇ PD		DRS			
				Č. ZÁKAZKY		7859-00			
				Č. SÚPRAVY		Č. PRÍLOHY			
VZOROVÉ REZY KÁBLOVÝCH VÝKOPOV						004			