


1279400.00  
576050.00

+

1279500.00  
576050.00

1.4

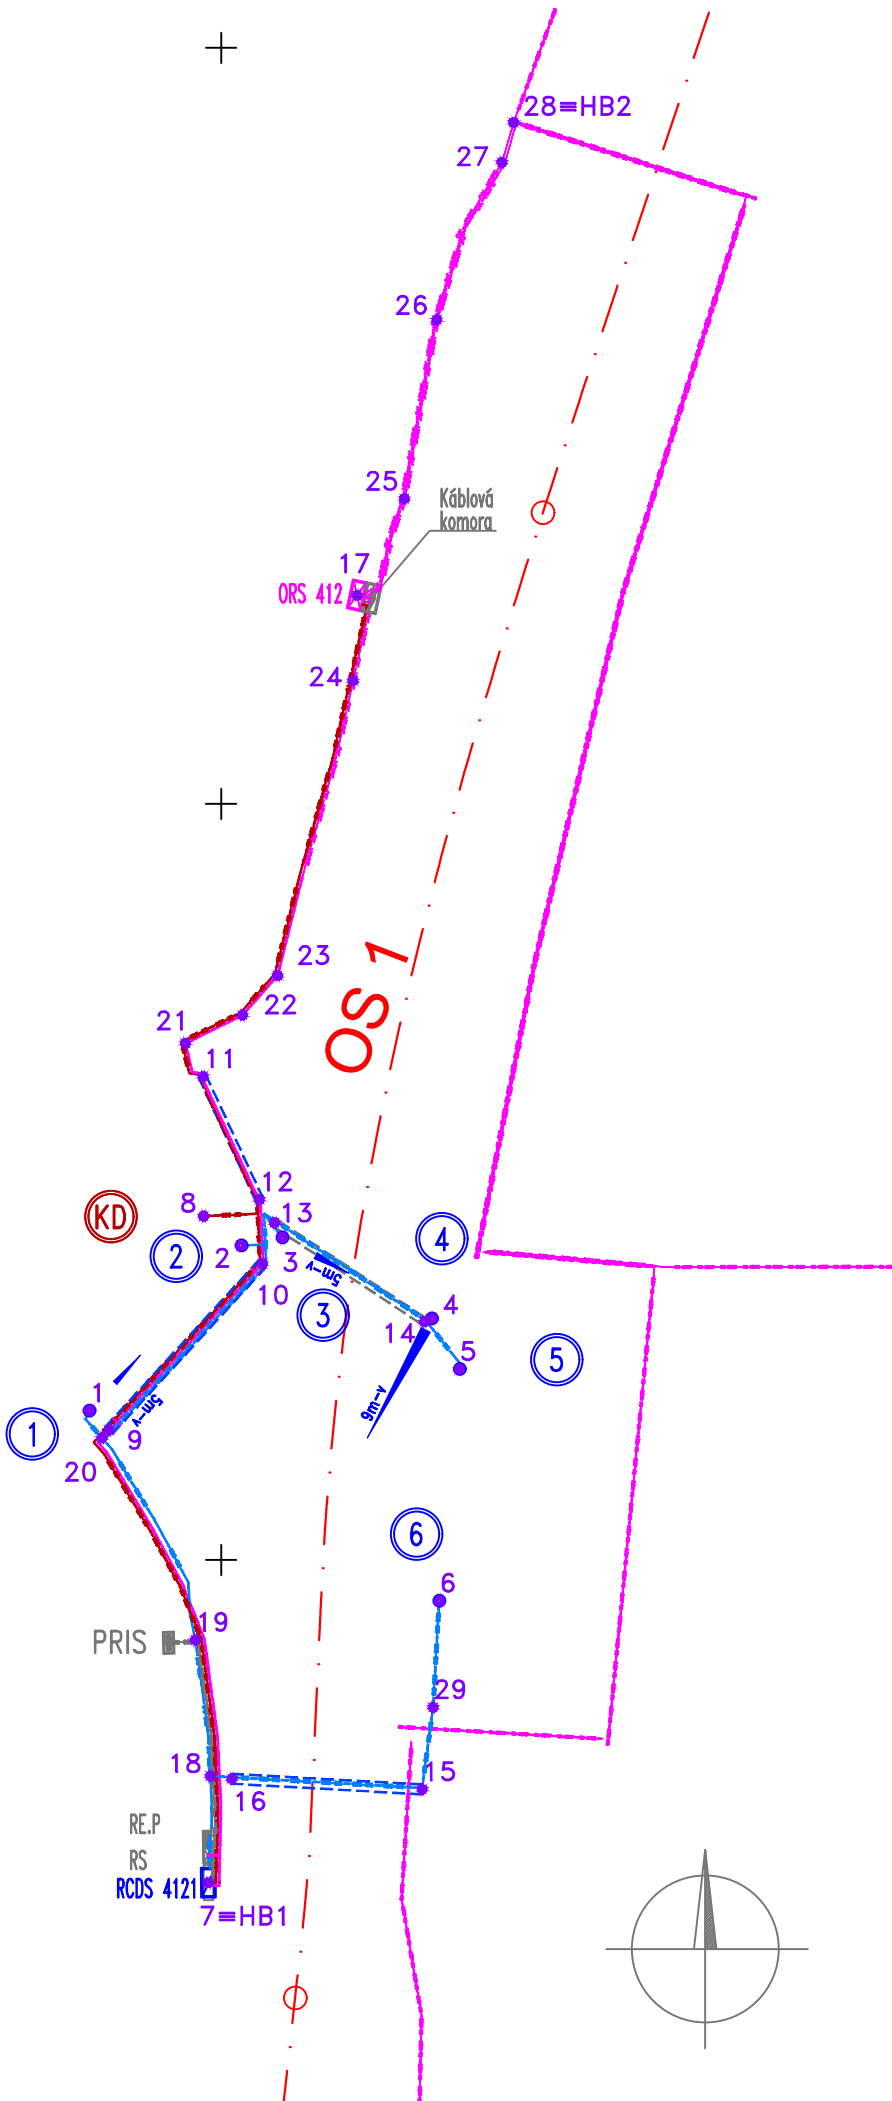

SO 674  
PRVKY – CDS

	BOD	Y [m]	X [m]	poznámka
stožiare	1	576008.704	1279490.121	SO 663
	2	575998.665	1279479.202	
	3	575995.953	1279478.679	
	4	575986.056	1279484.033	
	5	575984.230	1279487.380	
	6	575985.580	1279502.710	
HB1=RCDS	7	576000.840	1279521.337	
KD	8	576001.159	1279477.261	
chráničky	9	576007.410	1279491.411	
	10	575997.274	1279480.406	
	11	576001.190	1279468.022	
	12	575997.470	1279476.160	
	13	575996.460	1279477.700	
	14	575986.550	1279484.240	
	15	575986.707	1279515.170	
	16	575999.285	1279514.465	
	17	575991.010	1279436.204	
	18	576000.711	1279514.285	SO 653
ORS	19	576001.705	1279505.286	
	20	576007.878	1279491.920	SO 653
	21	576002.361	1279465.831	
	22	575998.584	1279463.968	SO 653
	23	575996.262	1279461.344	
	24	575991.267	1279441.852	SO 653
	25	575987.876	1279429.810	
	26	575985.735	1279417.988	SO 653
	27	575981.426	1279407.567	
	28	575980.651	1279404.939	SO 653
HB2=	29	575985.978	1279509.742	
trasa				

Výšky vytyčovacích bodov pozri výkres 005 Vzorové rezy káblových výkopov  
a 007 Vzorové základy stožiarov CDS

Vytyčovací sieť stavby bude dodaná hlavným geodetom  
pred vytýčením stavebného objektu

LEGENDA CDS :

- Stožiar CDS
- ② Označenie stožiarov CDS
- ▴ Rameno výložníkového stožiara CDS
- ⓀⓁⓈ Stožiar kamerového dohľadu
- ⓀⓁⓈ Radič CDS
- Ⓜ Rozpojovacia skriňa

- Kábel CDS
- Optický kábel CDS
- Kábel pre KD
- Os trasy

1.5

EURÓPSKA ÚNIA

Kohézny fond

OP Integrovaná infraštruktúra 2014 – 2020

MINISTERSTVO

DOPRAVY

SLOVENSKEJ REPUBLIKY

NÁLEŽITOSŤAMI A PRESNOSŤOU  
ZODPOVEDÁ PREDPISOM

# E SO 673

PRESNOSŤ VYTÝČENIA: STN 73 0422  
SÚRADNICOVÝ SYSTÉM: S–JTSK v realizácii JTSK  
VÝŠKOVÝ SYSTÉM: Bpv

NÁZOV STAVBY			
Trolejbusové trate v Bratislave, Nová trolejbusová trať Patrónka - Riviéra			
STAVEBNÍK		Hlavné mesto Slovenskej republiky Bratislava Primaciálne námestie č.1, 814 99 Bratislava	
OBJEDNÁVATEĽ DOKUMENTÁCIE		Dopravný podnik Bratislava, a.s. Olejkárska č.1, 814 52 Bratislava	
PROJEKTANT		DOPRAVOPROJEKT, a.s. Kominárska 141/2,4 832 03 Bratislava – mestská časť Nové Mesto	
HLAVNÝ INŽINIER PROJEKTU		Ing. Marta KODAJOVÁ	PODPIS
ČÍSLO ZÁKAZKY		7859–00	
PROJEKTANT OBJEKTU		PROJ–SIG, s.r.o., Jašíkova 2, 821 03 Bratislava	
ZODPOVEDNÝ PROJEKTANT		Ing. Ondrej KMOŠKO	
VYPRACOVAL		Ing. Ondrej KMOŠKO	
KONTROLOVAL		Ing. Dušan STANEK	
IDENTIFIKAČNÉ ČÍSLO PRÍLOHY		TTPRB–DRS–C–E000–67300–011–X	
KRAJ: BRATISLAVSKÝ		OKRES: Bratislava I, MČ – Staré Mesto	DÁTUM
KATASTRÁLNE ÚZEMIE: Karlova Ves, Staré Mesto		Bratislava IV, MČ – Karlova Ves	12.2024
NÁZOV ČASTI		KRIŽOVATKA č. 4121 MODERNIZÁCIA CDS MLYNSKÁ DOLINA – STARÉ GRUNTY	FORMÁT
			3xA4
			MIERKA
			1:500
			STUPEŇ PD
			DRS
		Č. ZÁKAZKY	7859–00
		Č. SÚPRAVY	Č. PRÍLOHY
			011