

Akciová spoločnosť je zapísaná v Obchodnom registri Mestského súdu Bratislava III, oddiel SA, vložka číslo 3481/B.

**DOPRAVOPROJEKT, a.s.**

**Kominárska 2,4**

**832 03 Bratislava**

Vaša značka	Naše číslo	Vybavuje / kontakt	Bratislava
14.8.2024/6501	TD/KS/0117/2024/An	(02) 20402150	5. 9. 2024

**Vec: Vyjadrenie k žiadosti o stanovisko k dokumentácii pre stavebné konanie k výstavbe plynárenského zariadenia a k umiestneniu stavby z hľadiska bezpečnostných a ochranných pásiem existujúcich plynárenských zariadení.**

Predmetom stanoviska spoločnosti SPP - distribúcia, a.s. (ďalej len „SPP-D“) je posúdenie predloženej projektovej dokumentácie (ďalej len „PD“) pre stavebné konanie podľa zákona č. 50/1976 Zb. o územnom plánovaní a stavebnom poriadku (stavebný zákon) v znení neskorších predpisov (ďalej len „Stavebný zákon“).

**Záujmové územie:** Bratislava, Mlynská Dolina p.č. 21513/11, k.ú. Staré Mesto – Karlova Ves.  
**Stavebník:** Hlavné mesto Slovenskej republiky Bratislava, Primaciálne námestie 1, BA.  
**Názov stavby:** Trolejbusové trate v Bratislave, Nová trolejbusová trať Patrónka – Riviera : SO 122.70 Preložka STL plynovodu DN 80, ul. Mlynská dolina.  
**Spracovateľ PD:** Ing. Peter Mészáros

**Základné technické parametre navrhovaného plynárenského zariadenia:**

distribučné plynovody:	STL DN 90	dĺžka	198,25 m	prevádzkový tlak	90,00 kPa
pripojovacie plynovody:		dĺžka	m	počet prípojok	
ochranné zariadenia:	2x chránička 14 a 9,5m	dĺžka	m		

SPP-D, ako prevádzkovateľ distribučnej siete, podľa ustanovení zákona č. 251/2012 Z.z. o energetike a o zmene a doplnení niektorých zákonov v znení neskorších predpisov (ďalej len „Zákon o energetike“):

### NESÚHLASÍ

**s vydaním stavebného povolenia (rozhodnutia)**

**a projektovú dokumentáciu VRACIA NA PREPRACOVANIE z nasledovných dôvodov:**

- Predloženú projektovú dokumentáciu vyššie uvedenej stavby nie je možné z dôvodu jej neúplnosti kompetentne posúdiť,
- V rámci preložky STL plynovodu DN 80, PN 90kPa – oceľ – ID 875814 za STL plynovod D 90, PE požadujeme osadiť oceľové chráničky v mieste križovania STL D 90 s komunikáciou (nie PE ochranné rúry) aj s čuchacím zariadením + prepojujacie objekty v zmysle platnej legislatívy.
- projektovú dokumentáciu po doplnení, resp. odstránení zistených nedostatkov je potrebné doručiť SPP-D na opätovné posúdenie.

S úctou,

**SPP – distribúcia, a.s.**  
Plátnennícka 2  
821 09 Bratislava  
IČO: 35910739

**Andeleková Oľga**


technik technickej dokumentácie

#### UPOZORNENIE:

Toto stanovisko reflektuje stav (existenciu plynárenských zariadení a ich ochranných a bezpečnostných pásiem) ku dňu jeho vydania. Každú zmenu dokumentácie/umiestnenia stavby, ku ktorej dôjde po vydaní tohto stanoviska, je stavebník povinný prerokovať s SPP-D a požiadať SPP-D o vyjadrenie k navrhovanej zmene.

**Akciová spoločnosť je zapísaná v Obchodnom registri Mestského súdu Bratislava III, oddiel SA, vložka číslo 3481/B.**

SPP-D je v súlade s príslušnými právnymi predpismi oprávnená toto stanovisko zrušiť v prípade, ak dôjde k podstatnej zmene skutkových okolností, z ktorých SPP-D pri vydávaní tohto stanoviska vychádzala, alebo v prípade, ak dôjde k zmene ustanovení právnych predpisov, na základe ktorých bolo toto stanovisko vydané.

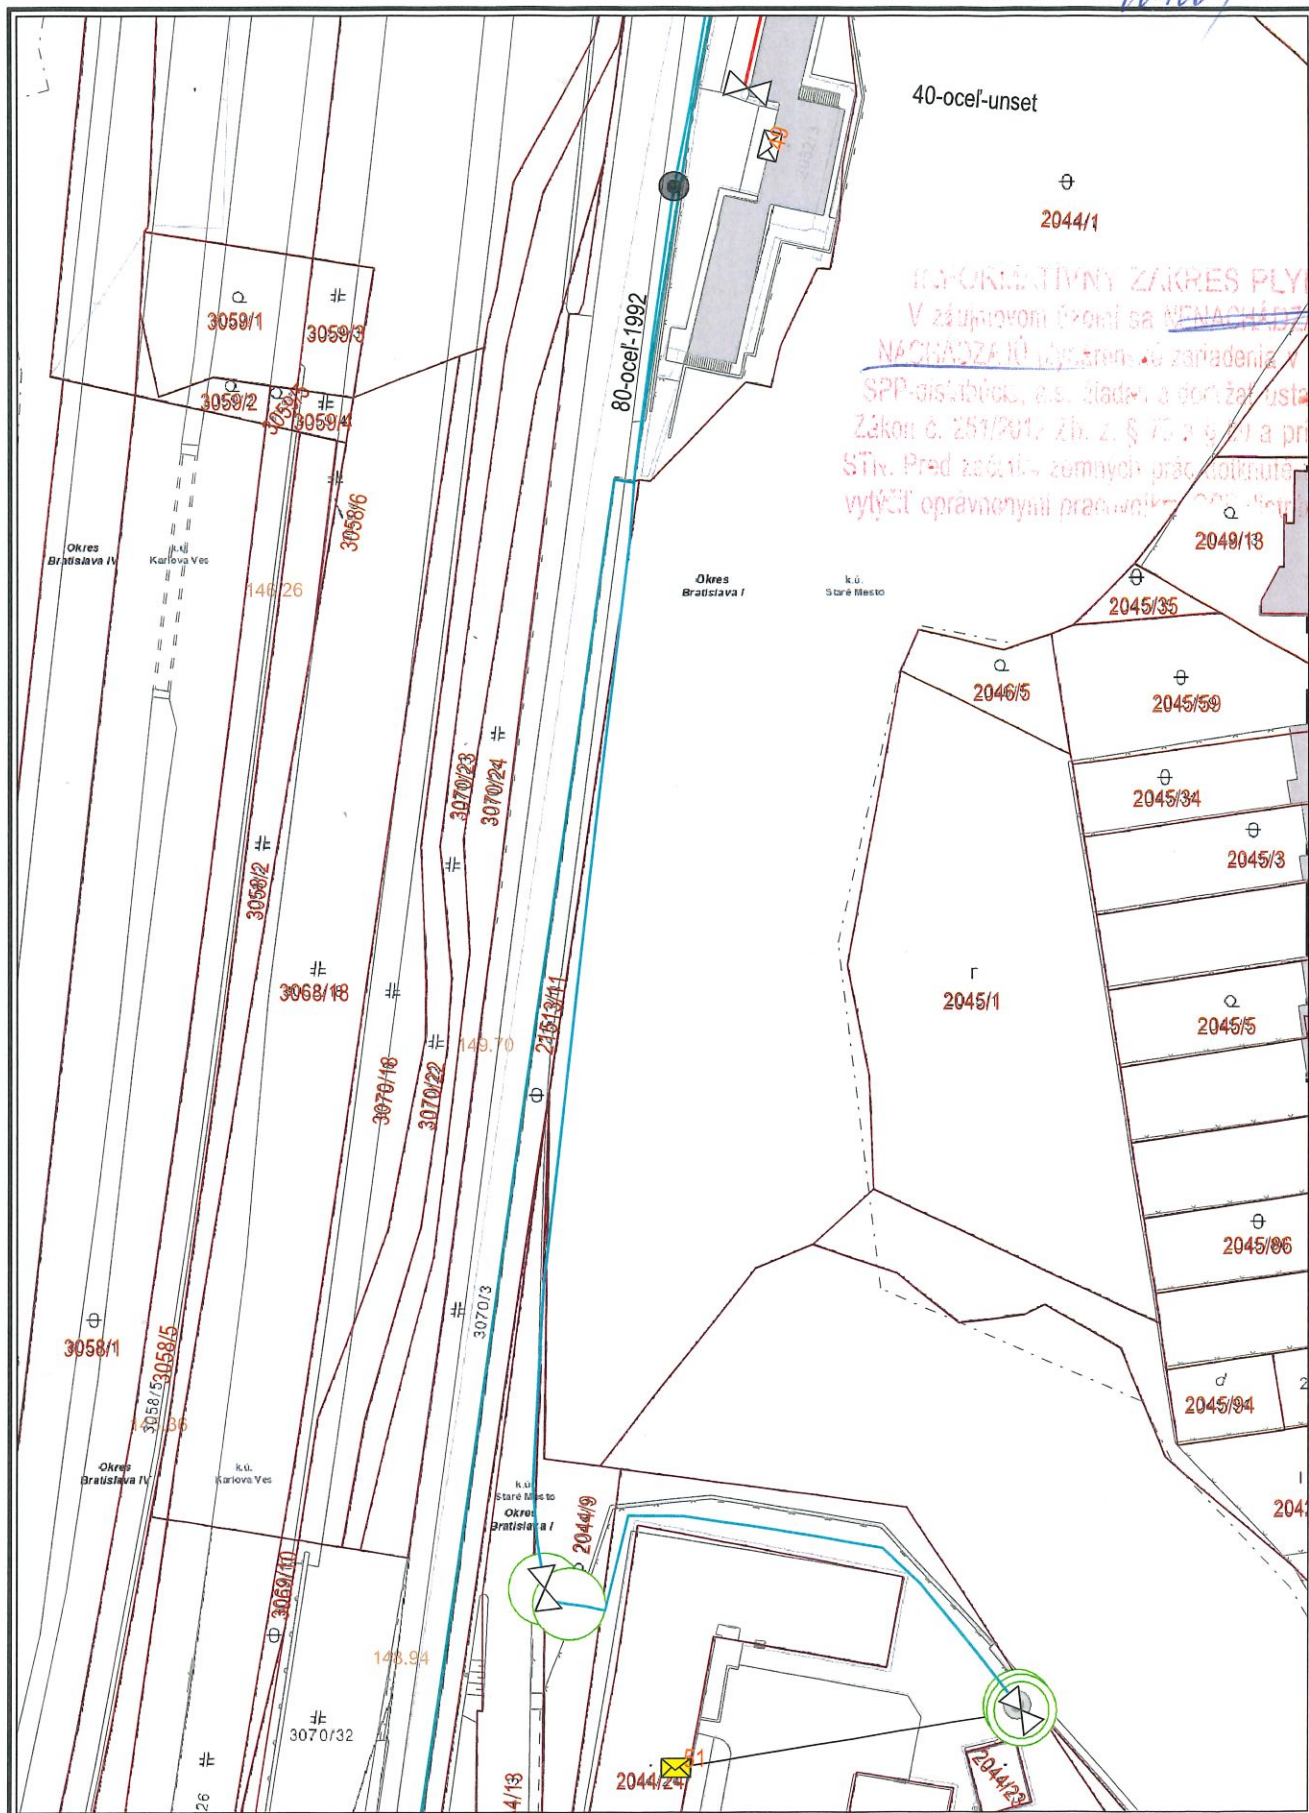

Dátum: 05.09.2024

Vytvoril: andeleo

M 1:1000



Použitie v súlade s internými predpismi.

© SPP - distribúcia, a.s.; ÚGKK SR





EURÓPSKA ÚNIA  
Kohézny fond  
OP Integrovaná infraštruktúra 2014 – 2020



MINISTERSTVO  
DOPRAVY  
SLOVENSKEJ REPUBLIKY



E

SO 122

SÚRADNICOVÝ SYSTÉM: S-JTSK v realizácii JTSK

VÝŠKOVÝ SYSTÉM: Bpv

NÁZOV STAVBY

**Trolejbusové trate v Bratislave,  
Nová trolejbusová trať Patrónka - Riviéra**

STAVEBNÍK



Hlavné mesto Slovenskej republiky Bratislava  
Primaciálne námestie č.1, 814 99 Bratislava

OBJEDNÁVATEĽ DOKUMENTÁCIE



DOPRAVNÝ PODNIK  
BRATISLAVA

Dopravný podnik Bratislava, a.s.  
Olejkárska č.1, 814 52 Bratislava

PROJEKTANT



DOPRAVOPROJEKT, a.s.

Kominárska 141/2,4  
832 03 Bratislava – mestská časť Nové Mesto

HLAVNÝ INŽINIER PROJEKTU

Ing. Marta KODAJOVÁ

PODPIS

*Kodajová*

ČÍSLO ZAKAZKY

7859-00

PROJEKTANT OBJEKTU



DOPRAVOPROJEKT, a.s., divízia Bratislava I, Kominárska 141/2,4, 832 03 Bratislava

ZODPOVEDNÝ PROJEKTANT

Ing. Marta KODAJOVÁ

VYPRACOVAL

Ing. Marta KODAJOVÁ

KONTROLOVAL

Ing. Katarína HADBAVNÁ

IDENTIFIKAČNÉ ČÍSLO PRÍLOHY

TTPRB-DSP-C-E000-12200-000-X

KRAJ: BRATISLAVSKÝ

OKRES: Bratislava I, MČ – Staré Mesto  
Bratislava IV, MČ – Karlova Ves

KATASTRÁLNE ÚZEMIE: Karlova Ves, Staré Mesto

NÁZOV ČASTI

**ÚPRAVA KOMUNIKÁCIÍ A CHODNÍKOV  
MLYNSKÁ DOLINA, SMER PATRÓNKA**

DÁTUM

07.2024

FORMÁT

MIERKA

STUPEŇ PD

DSP

Č. ZAKAZKY

7859-00

Č. SÚPRAVY

Č. PRÍLOHY