



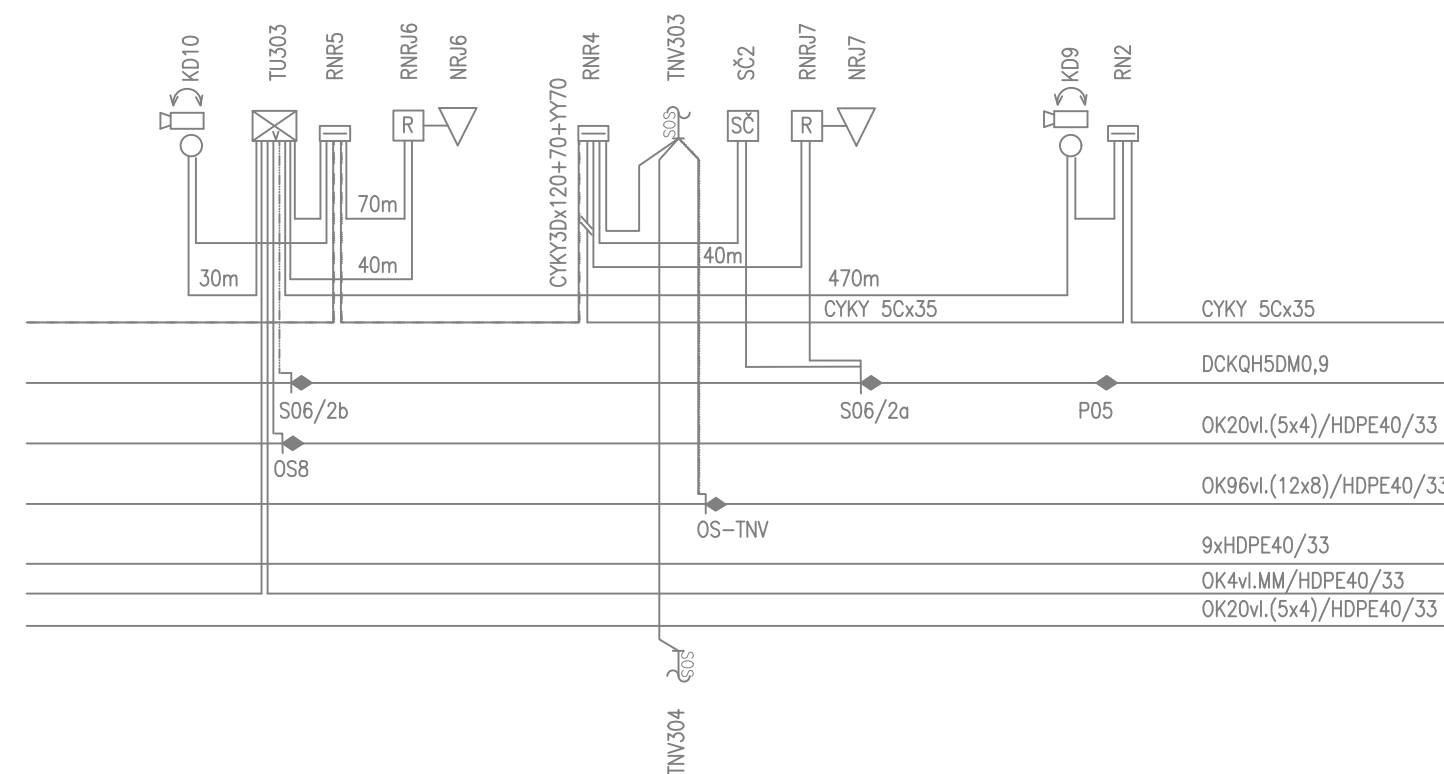
Schéma zapojenia návestného rezu (NRJ7)
LPDZ demontovať a osadiť na nový portál

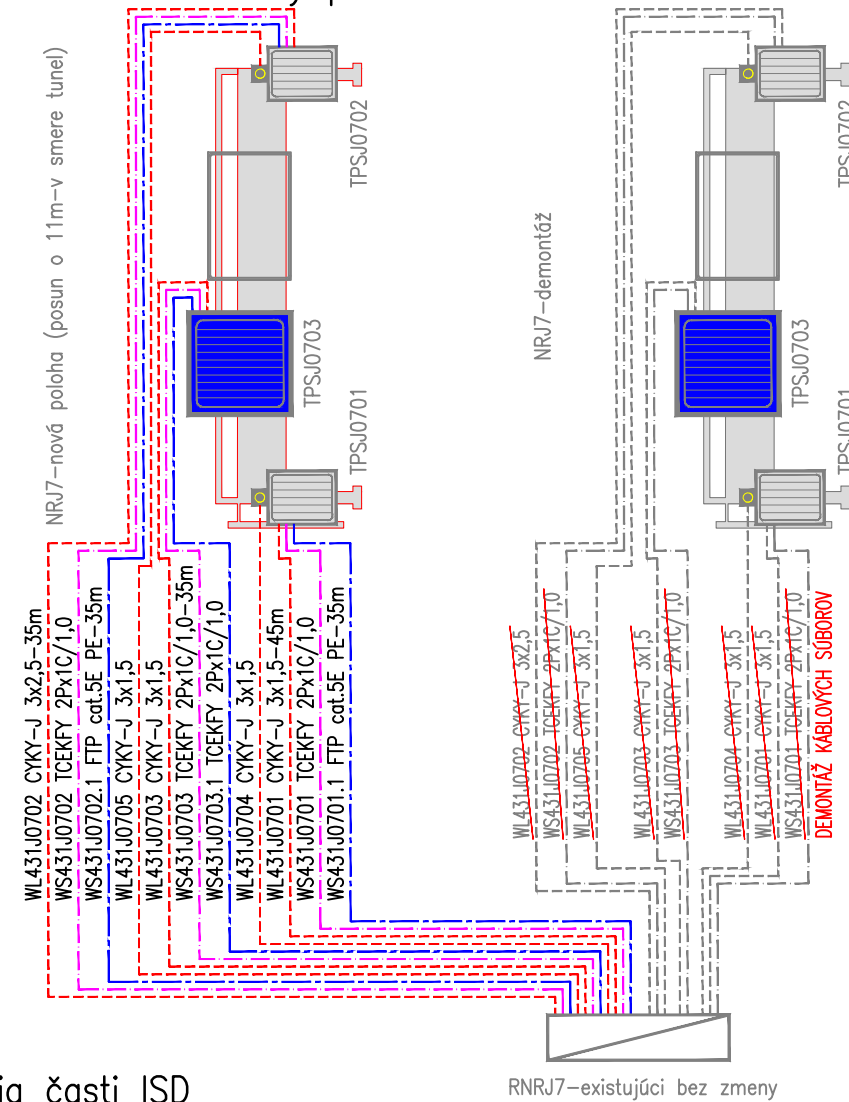

RNRJ7–existujúci bez zmeny

NOVÉ KÁBLOVÉ PREPOJENIA

DEMONTÁŽ			
napájacie		ovládacie	Pozn.
CYKY-J		TCEKFY	
3x1,5	3x2,5	2Px1C/1,0	
NRJ6			
39m		39,0m	
NRJ7			
12,0m		12,0m	
	35,0m		
	35,0m		
22,0m		22,0m	
13,0m			
34,0m			
120,0m	35,0m	108,0m	



NÁZOV STAVBY			
Trolejbusové trate v Bratislave, Nová trolejbusová trať Patrónka - Riviéra			
STAVEBNÍK		Hlavné mesto Slovenskej republiky Bratislava Primaciálne námestie č.1, 814 99 Bratislava	
			
OBJEDNÁVATEĽ DOKUMENTÁCIE		Dopravný podnik Bratislava, a.s. Olejkárska č.1, 814 52 Bratislava	
			
PROJEKTANT		DOPRAVOPROJEKT, a.s. Kominárska 141/2,4 832 03 Bratislava – mestská časť Nové Mesto	
			
HLAVNÝ INŽINIER PROJEKTU		Ing. Marta KMOŠOVÁ	
ČÍSLO ZÁKAZKY		7859-00	
		PODPIS 	
PROJEKTANT OBJEKTU		DOPRAVOPROJEKT, a.s., divízia Bratislava I, Kominárska 141/2,4, 832 03 Bratislava	
		ZODPOVEDNÝ PROJEKTANT	
Jeslička 2, 821 03 BRATISLAVA		Ing. Ondrej KMOŠKO	
projsig@projsig.sk +421 2 48291305		VYPRACOVAL	
		Ing. Ondrej KMOŠKO	
		KONTROLOVAL	
		Marcel LAURINSKÝ	
		IDENTIFIKAČNÉ ČÍSLO PRÍLOHY	
		TTPRB-DRS-C-C200-12200-022-X	
KRAJ: BRATISLAVSKÝ		DÁTUM	
KATASTRÁLNE ÚZEMIE: Karlova Ves, Staré Mesto		12.2024	
NÁZOV ČASTI		FORMÁT	
PORTÁL		3xA4	
UL. MLYNSKÁ DOLINA		MIERKA	
SCHEMATICKÝ KÁBLOVÝ PLÁN		STUPEŇ PD	
		DRS	
		Č. ZÁKAZKY	
		7859-00	
		Č. SÚPRAVY	
		Č. PRÍLOHY	
		22	