

Pozdĺžny profil OS1 M 1:1000/100
Rozsah: km 0,00000 - km 0,13116

DRUH POZEMKOV
ÚZEM. EVIDENČ. JEDNOTKA
OKRES:
KRAJ

SMER UL. POŽIARNICKÁ

SKLONOVÉ POMERY

HRúbKA KONŠTRUKCIE: 550 mm

ZMENA PRIEČ. SKLONU VOZOVKY


KóTY NIVELETY

KóTY TERÉNU

POROVNÁVACIA ROVINA

STANIČENIE v km

SMEROVÉ POMERY

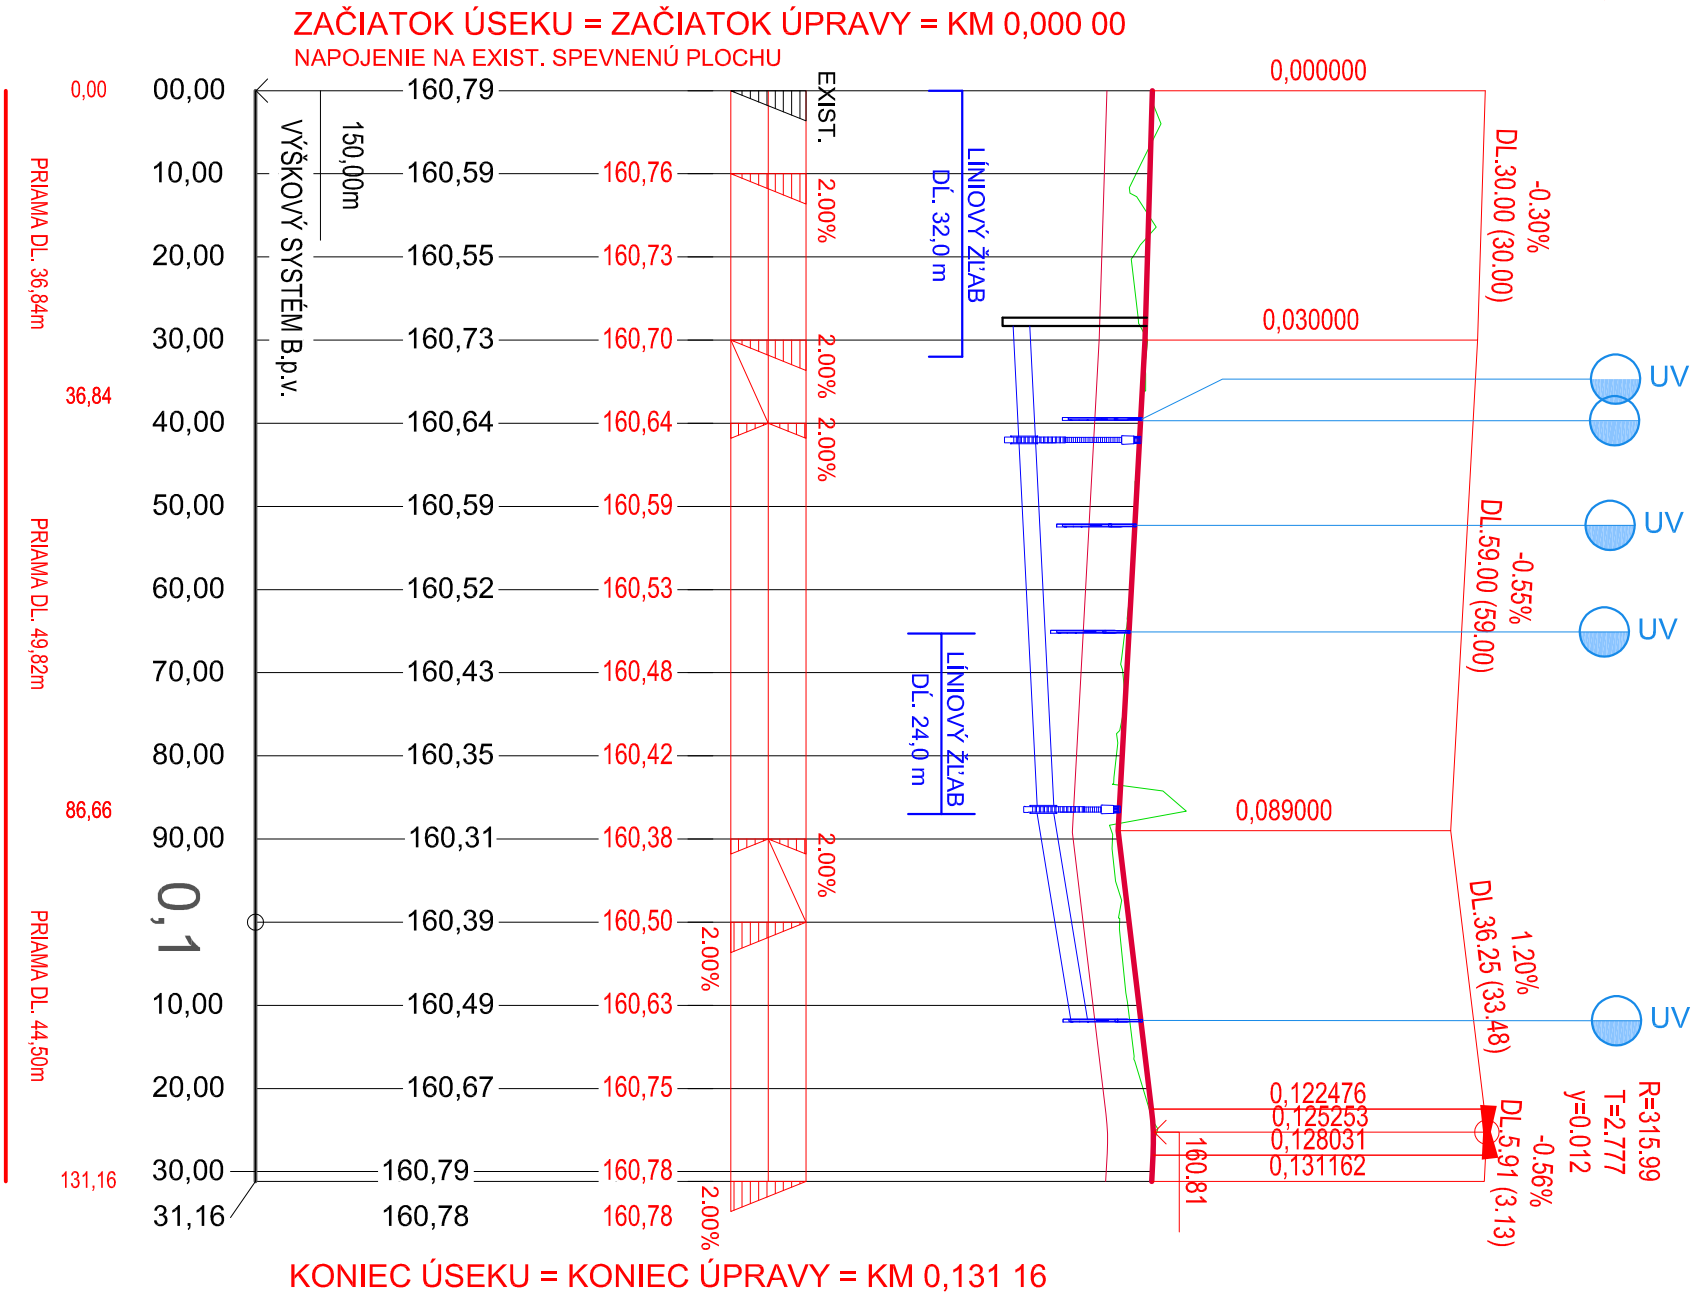

ZÁKAZKA:				POZNÁMKA:			
PRED ZAČATÍM STAVEBNÝCH PRÁČ JE NÚTNÉ VYTYČIť VŠETKY PODZEMNÉ INŽINIERSKE SÍTE (CH, SPRÁVACIA,II)				SÚRADNICOVÝ SYSTÉM: JTSK			
VÝŠKOVÝ SYSTÉM: B.p.v							
OBJEKT: SO 101 KOMUNIKÁCIE A SPEVNENÉ PLOCHY				DAQE Slovakia s.r.o. Príloha 8/3562 +421 908 047 197 plonah@daqe.sk			
PRÍLOHA: POZDĺŽNY PROFIL				ČÍSLO ZÁKAZKY: 23-34			
INVESTOR: MINISTERSTVO VNÚTRA SR, PRÍBINOVA č.2, 812 72 BRATISLAVA				DÁTUM: 07/2023			
KRAJ: NITRIANSKY OKRES: LEVICE				STUPEŇ: DSP/RP			
MANAŽER PROJEKTU: K.Ú.: LEVICE				MIERKA: 1:1000/100			
doc. ING. MARTIN PITOŇÁK, PHD.				FORMÁT: 3x4			
NAVRHOJ. - VYPRACOVAL: ING. JÚLIUS HLAVÁČ				ČÍSLO PRÍLOHY: SÚPRAVA:			
ING. JÚLIUS HLAVÁČ				04			