## CHARAKTERISTICKÝ REZ KM 0,070 00, REKONŠTRUOVANOU SPEVNENOU PLOCHOU V MIESTE NÁJAZDOVÝCH RÁMP
M 1:50

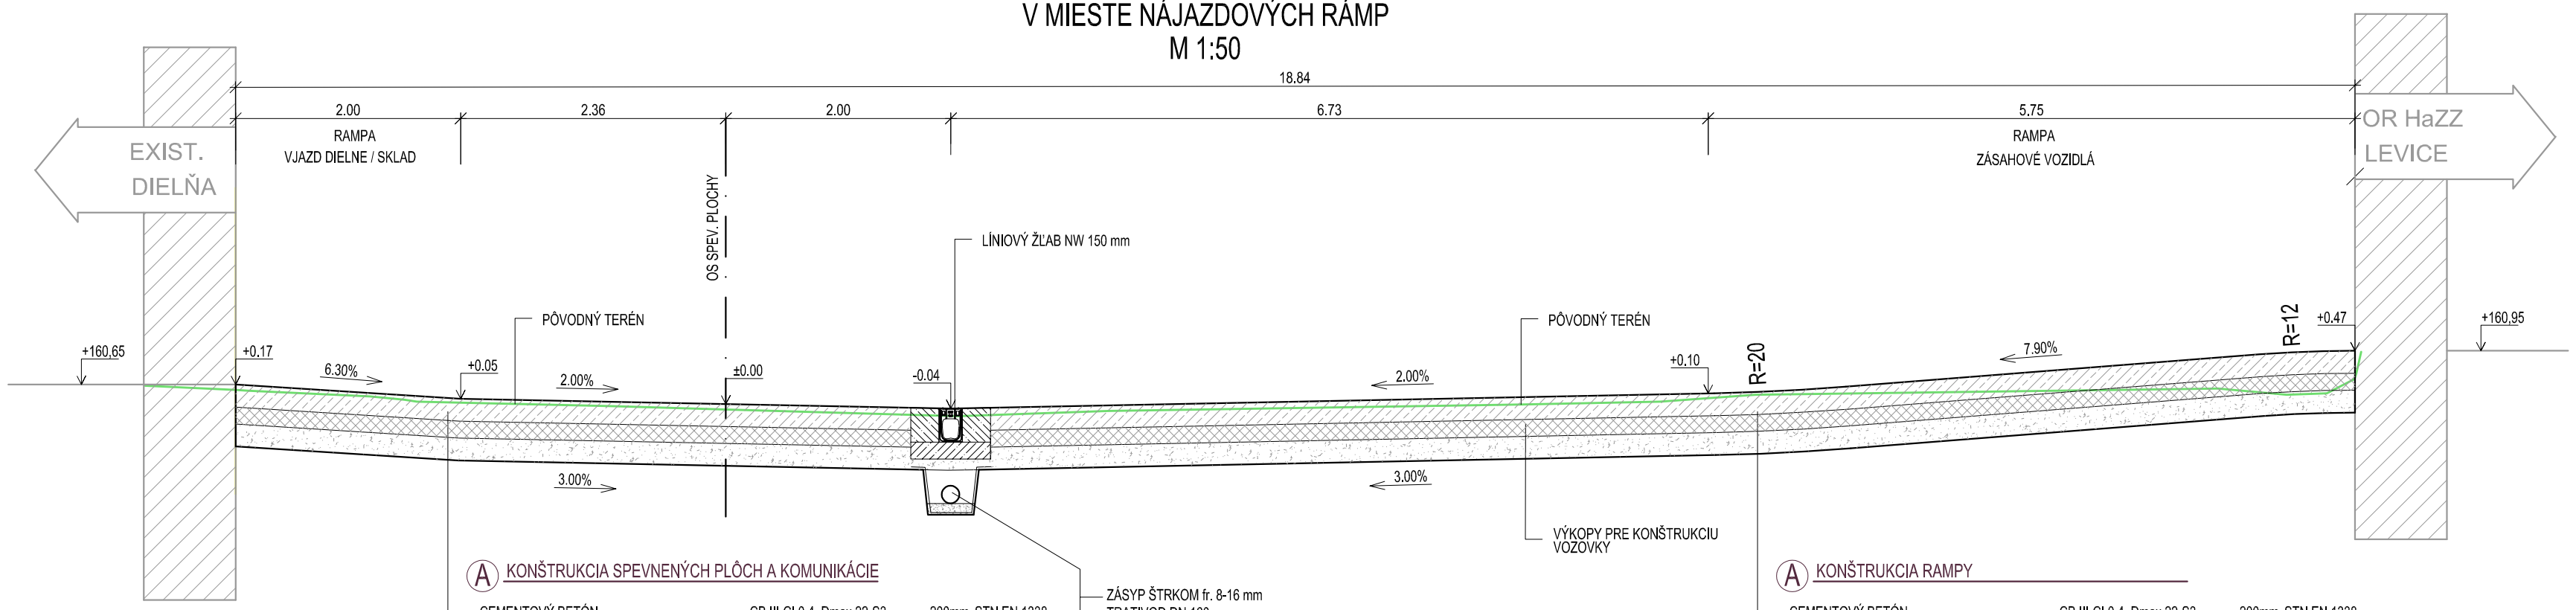


**A KONŠTRUKCIA SPEVNENÝCH PLÔCH A KOMUNIKÁCIE**

| | | |
|---|---|---|
| CEMENTOVÝ BETÓN | CB III-CI 0.4, Dmax 22-S3 | 200mm STN EN 1338 |
| - SPODNÝ OKRAJ VYSTUŽENÝ OCEĽ. SIEŤOU Ø6 mm 100x100 mm, OCEĽ B 500B, KRYTIE 40 mm | | |
| CEMENTOVÁ STABILIZÁCIA | CBGM C 5/6; 22 | 150mm STN 73 6124-1 |
| ŠTRKODRVINA fr.0-63 | UM ŠD;31,5 Gc | 200mm STN 73 6126 |
| SEPAR. GEOTEXTÍLIA | PP 300 g/m2 | |
| SPOLU | | 550mm |

POŽADOVANÝ MODUL DEFORMÁCIE NA KONŠTRUKČNEJ PLÁNI Edef,2 min. 60 MPa, Edef,2/Edef,1 < 2,5

ZÁSYP ŠTRKOM fr. 8-16 mm
TRATIVOD DN 160 mm
ŠTRKOPIESKOVÉ LÔŽKO hr. 100 mm fr. 0-32 mm
SEPARAČNÁ GEOTEXTÍLIA 400 g/m2
ZAÚSTENIE DO VPUSTU LÍNIOVÉHO ŽĽABU

**A KONŠTRUKCIA RAMPY**

| | | |
|---|---|---|
| CEMENTOVÝ BETÓN | CB III-CI 0.4, Dmax 22-S3 | 200mm STN EN 1338 |
| - SPODNÝ OKRAJ VYSTUŽENÝ OCEĽ. SIEŤOU Ø6 mm 100x100 mm, OCEĽ B 500B, KRYTIE 40 mm | | |
| CEMENTOVÁ STABILIZÁCIA | CBGM C 5/6; 22 | 150mm STN 73 6124-1 |
| ŠTRKODRVINA fr.0-63 | UM ŠD;31,5 Gc | 200mm STN 73 6126 |
| SEPAR. GEOTEXTÍLIA | PP 300 g/m2 | |
| SPOLU | | 550mm |

POŽADOVANÝ MODUL DEFORMÁCIE NA KONŠTRUKČNEJ PLÁNI Edef,2 min. 60 MPa, Edef,2/Edef,1 < 2,5

## CHARAKTERISTICKÝ REZ KM 0,010 00, REKONŠTRUOVANOU SPEVNENOU PLOCHOU V MIESTE ŠIKMÉHO PARKOVANIA
M 1:50

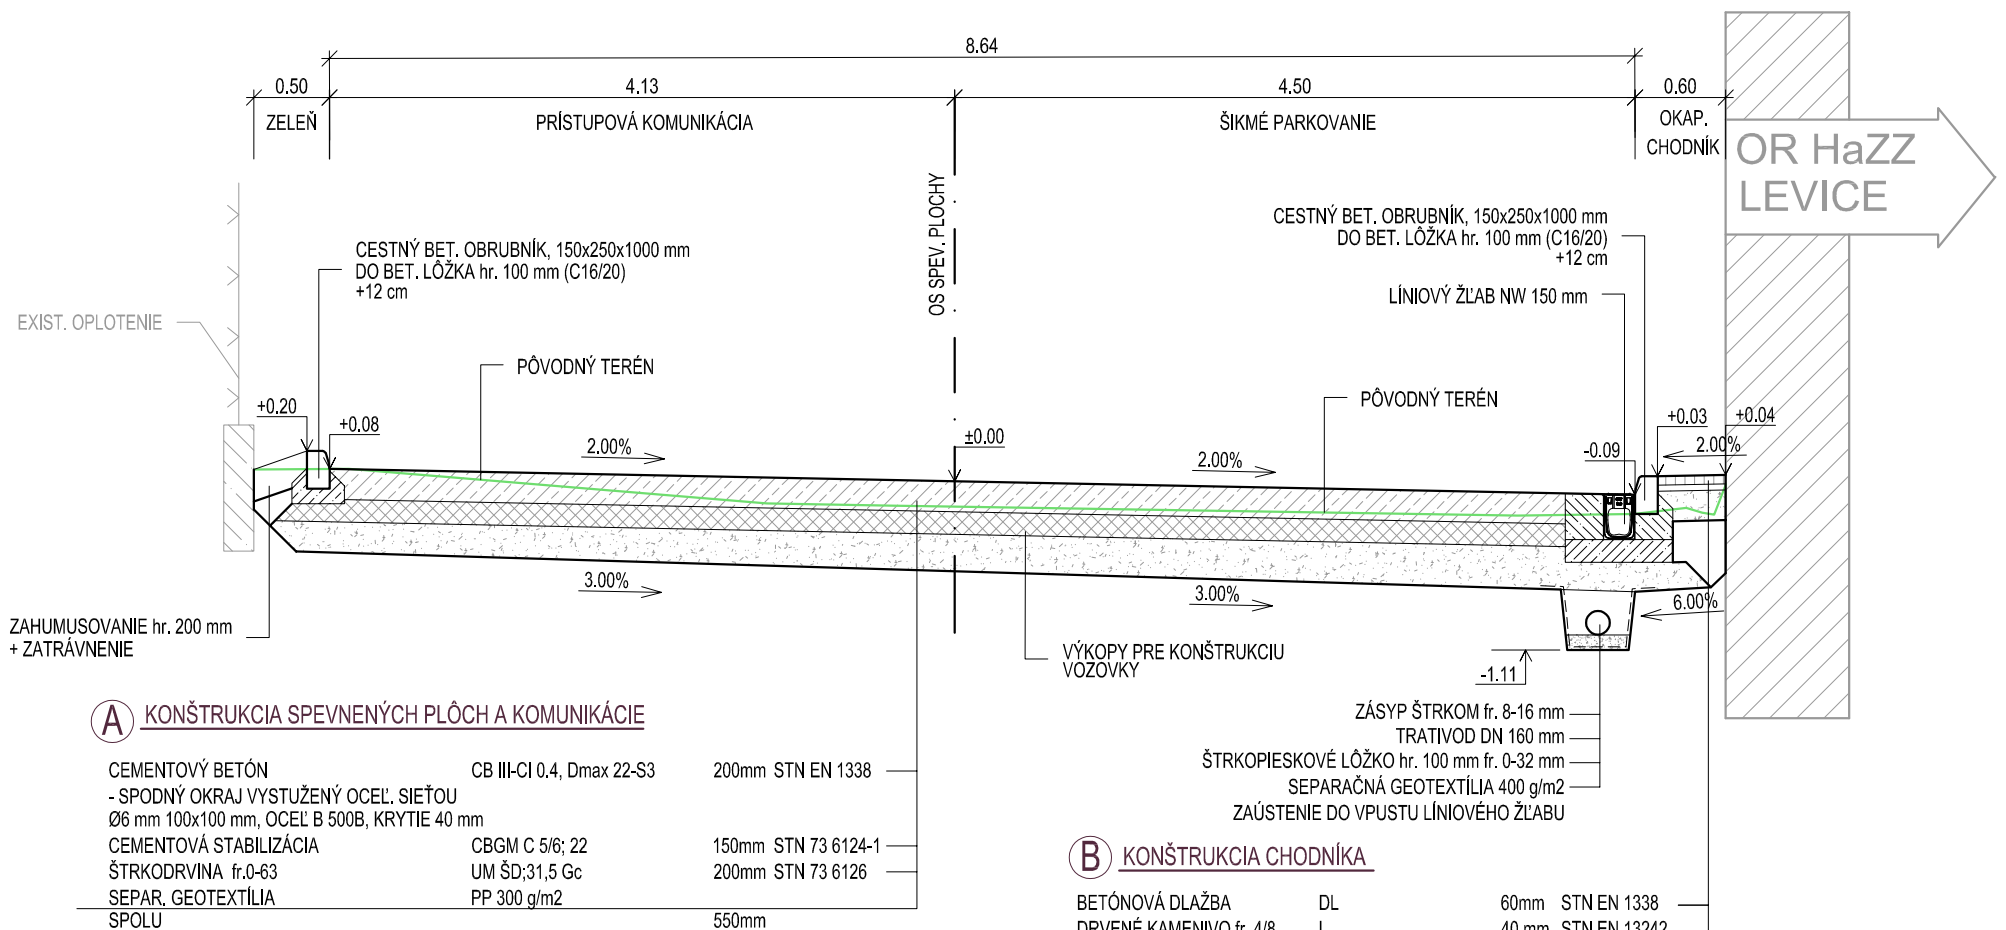


**A KONŠTRUKCIA SPEVNENÝCH PLÔCH A KOMUNIKÁCIE**

| | | |
|---|---|---|
| CEMENTOVÝ BETÓN | CB III-CI 0.4, Dmax 22-S3 | 200mm STN EN 1338 |
| - SPODNÝ OKRAJ VYSTUŽENÝ OCEĽ. SIEŤOU Ø6 mm 100x100 mm, OCEĽ B 500B, KRYTIE 40 mm | | |
| CEMENTOVÁ STABILIZÁCIA | CBGM C 5/6; 22 | 150mm STN 73 6124-1 |
| ŠTRKODRVINA fr.0-63 | UM ŠD;31,5 Gc | 200mm STN 73 6126 |
| SEPAR. GEOTEXTÍLIA | PP 300 g/m2 | |
| SPOLU | | 550mm |

POŽADOVANÝ MODUL DEFORMÁCIE NA KONŠTRUKČNEJ PLÁNI Edef,2 min. 60 MPa, Edef,2/Edef,1 < 2,5

ZÁSYP ŠTRKOM fr. 8-16 mm
TRATIVOD DN 160 mm
ŠTRKOPIESKOVÉ LÔŽKO hr. 100 mm fr. 0-32 mm
SEPARAČNÁ GEOTEXTÍLIA 400 g/m2
ZAÚSTENIE DO VPUSTU LÍNIOVÉHO ŽĽABU

**B KONŠTRUKCIA CHODNÍKA**

| | | |
|---|---|---|
| BETÓNOVÁ DLAŽBA | DL | 60mm STN EN 1338 |
| DRVENÉ KAMENIVO fr. 4/8 | L | 40 mm STN EN 13242 |
| ŠTRKODRVINA fr.0-32 | UM ŠD;31,5 Gc | 200mm STN EN 13 285 |
| SEPAR. GEOTEXTÍLIA | PP 300 g/m2 | |
| SPOLU | | 300mm |

POŽADOVANÝ MODUL DEFORMÁCIE NA KONŠTRUKČNEJ PLÁNI Edef,2 min. 30 MPa, Edef,2/Edef,1 < 2,5

### DETAIL PRIEČNEJ A POZDĽŽNEJ REZANEJ ŠKÁRY

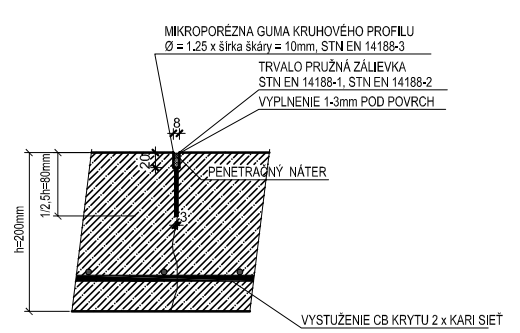


**POZNÁMKA:**
- PO ZATVRDNUTÍ CEMENTOBETÓNOVÝCH VRSTIEV SA PO ICH CELEJ PLOCHE ZREALIZUJÚ KONTRAKČNÉ ŠKÁRY, KDE PRERUŠENIE KRYTU VOZOVKY BUDE REALIZOVANÉ JEHO PREREZANÍM. ČÍM SA CELKOVÁ PLOCHA ROZDELÍ NA VIACERO DOSIEK.
- ŠÍRKA DOSKY max. 4,25 m a DĹŽKA DOSKY max. 25-NÁSOBOK HRÚBKY A NIE VIAC AKO 1.5-NÁSOBOK ŠÍRKY DOSKY. (V ZMYSLE STN 73 6123)
- KONTRAKTAČNÉ ŠKÁRY SA ZATESNIA TRVALE PRUŽNOU ZÁLIEVKOU.
- VYSTUŽENIE DOSKY: MINIMÁLNE 1x VYSTUŽENIE PRI SPODNOM OKRAJI OPTIMÁLNE 2x VYSTUŽENIE

**POZNÁMKA:**
PRED ZAČATÍM STAVEBNÝCH PRÁC JE NUTNÉ VYTÝČIŤ VŠETKY PODZEMNÉ INŽINIERSKE SIETE ICH SPRÁVCAMI!

SÚRADNICOVÝ SYSTÉM: JTSK
VÝŠKOVÝ SYSTÉM: B.p.v

ZÁKAZKA:

# LEVICE HS, REKOSTRUKCIA NÁDVORIA A SPEVNENÝCH PLÔCH

OBJEKT: **SO 101 KOMUNIKÁCIE A SPEVNENÉ PLOCHY**

PRÍLOHA: **VZOROVÉ PRIEČNE REZY**


daqe Slovakia s.r.o.
Pribinova 8953/62
010 01 Žilina
+421 908 047 197
pltonak@daqe.sk


| | |
|---|---|
| ČÍSLO ZÁKAZKY: | 23-34 |
| DÁTUM: | 07/2023 |
| STUPEŇ: | DSP/RP |
| MIERKA: | 1:50 |
| FORMÁT | 3xA4 |
| ČÍSLO PRÍLOHY: | 05 |
| SÚPRAVA: | |

INVESTOR: MINISTERSTVO VNÚTRA SR, PRIBINOVA Č.2, 812 72 BRATISLAVA
KRAJ: NITRIANSKY | OKRES: LEVICE | K.Ú.: LEVICE
MANAŽÉR PROJEKTU: doc. ING. MARTIN PITOŇÁK, PhD.
ZODPOVEDNÝ PROJEKTANT: ING. JÚLIUS HLAVÁČ
NAVRHOL - VYPRACOVAL: ING. JÚLIUS HLAVÁČ
KONTROLOVAL: ING. LUKÁŠ ROLKO