




Platí iba s číslom vyjadrenia 6612321687 .
Zakreslené polohy zariadení v prílohe sú iba informatívne.


Situačný výkres zaujmového územia (klad mapových listov)

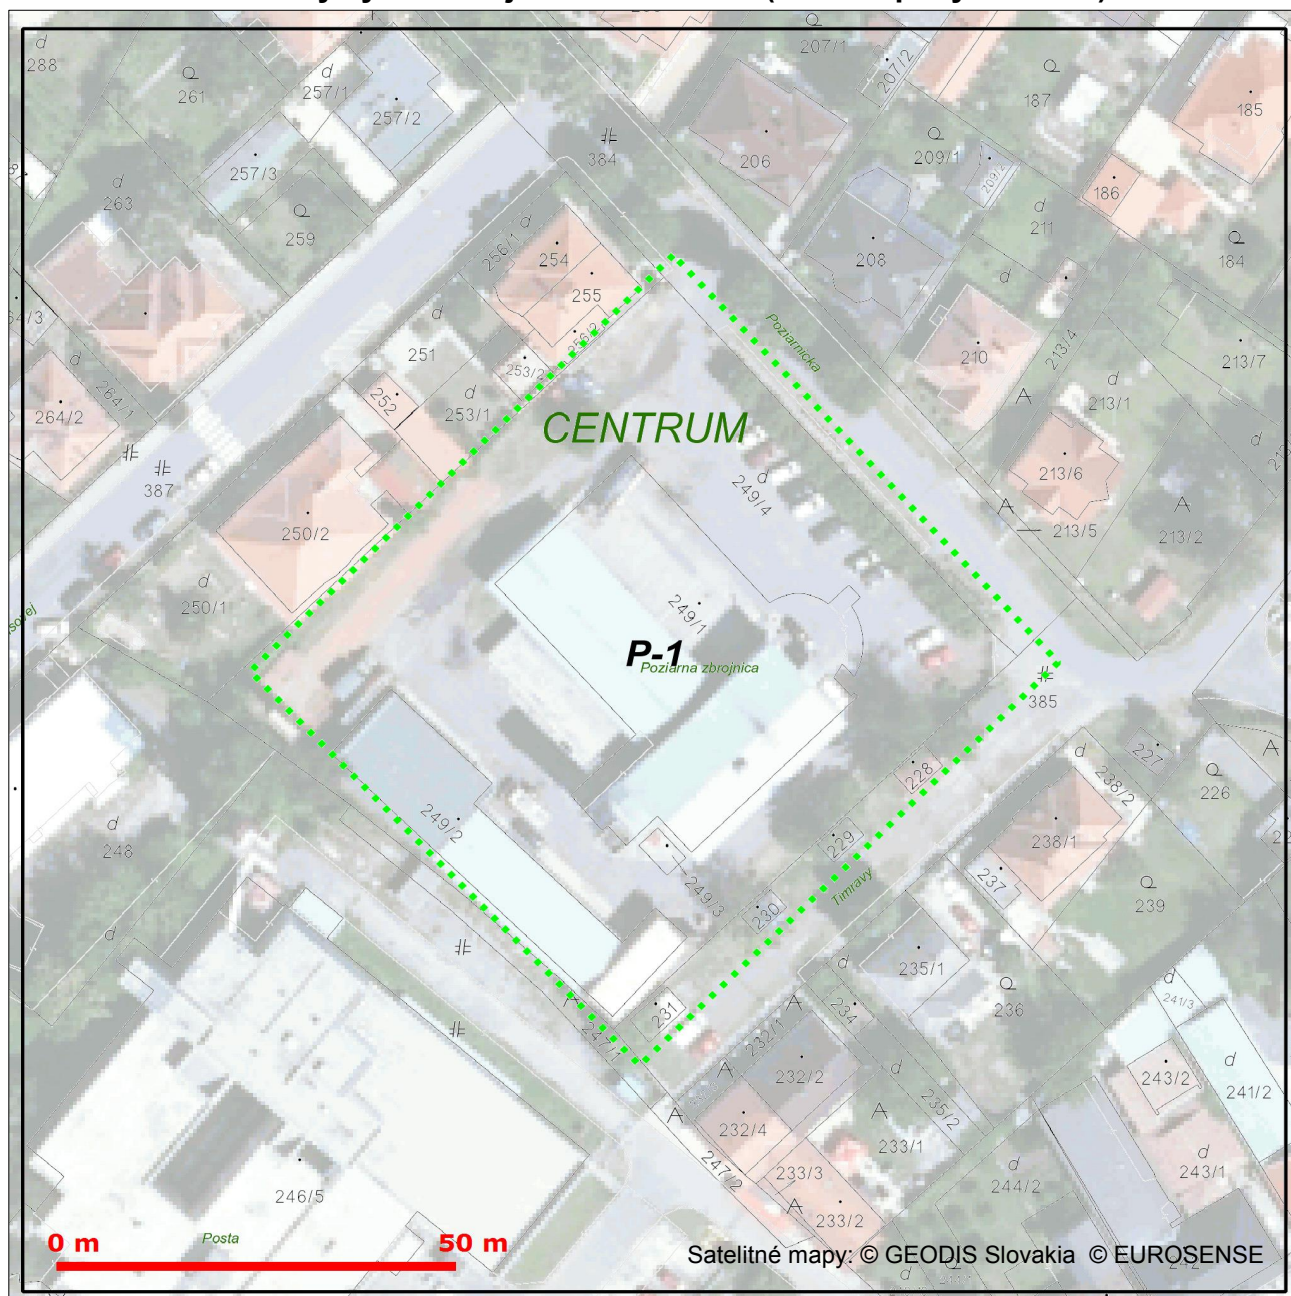



Platí iba s číslom vyjadrenia 6612321687 .
Zakreslené polohy zariadení v prílohe sú iba informatívne.

Situačný výkres - list P-1

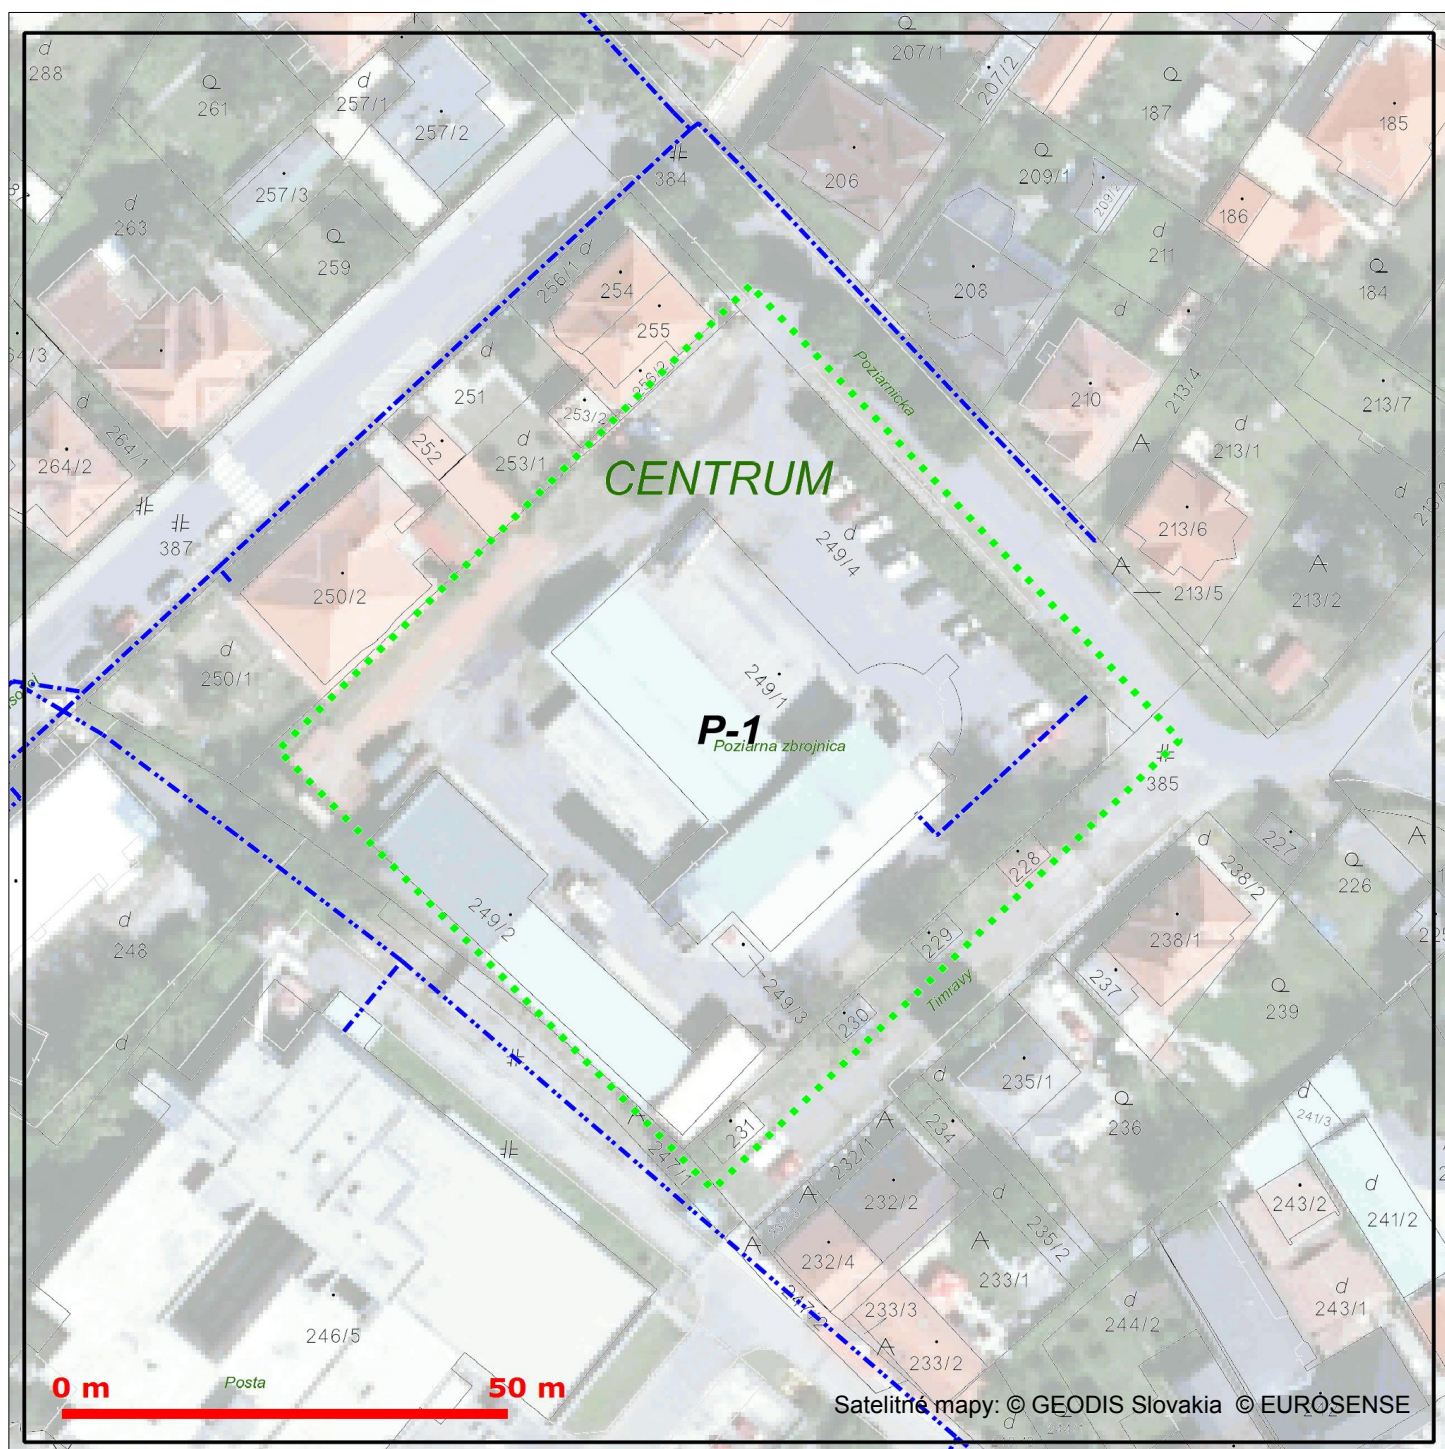

LEGENDA

- Zaujímavé územie
- ⓑ Bod napojenia
- Trasa podzemných oznamovacích vedení ST - zameraný priebeh
- Trasa podzemných oznamovacích vedení ST - nezameraný priebeh
- Trasa podzemných oznamovacích vedení ST - odhadovaný priebeh

- Trasa káblovodu alebo kolektoru - zameraný priebeh
- Trasa káblovodu alebo kolektoru - nezameraný priebeh
- Šachta káblovodu alebo kolektoru
- Trasa podzemných elektrických vedení ST - zameraný priebeh
- Trasa podzemných elektrických vedení ST - nezameraný priebeh
- Trasa podzemných elektrických vedení ST - odhadovaný priebeh