


SMER UL. POŽIARNICKÁ

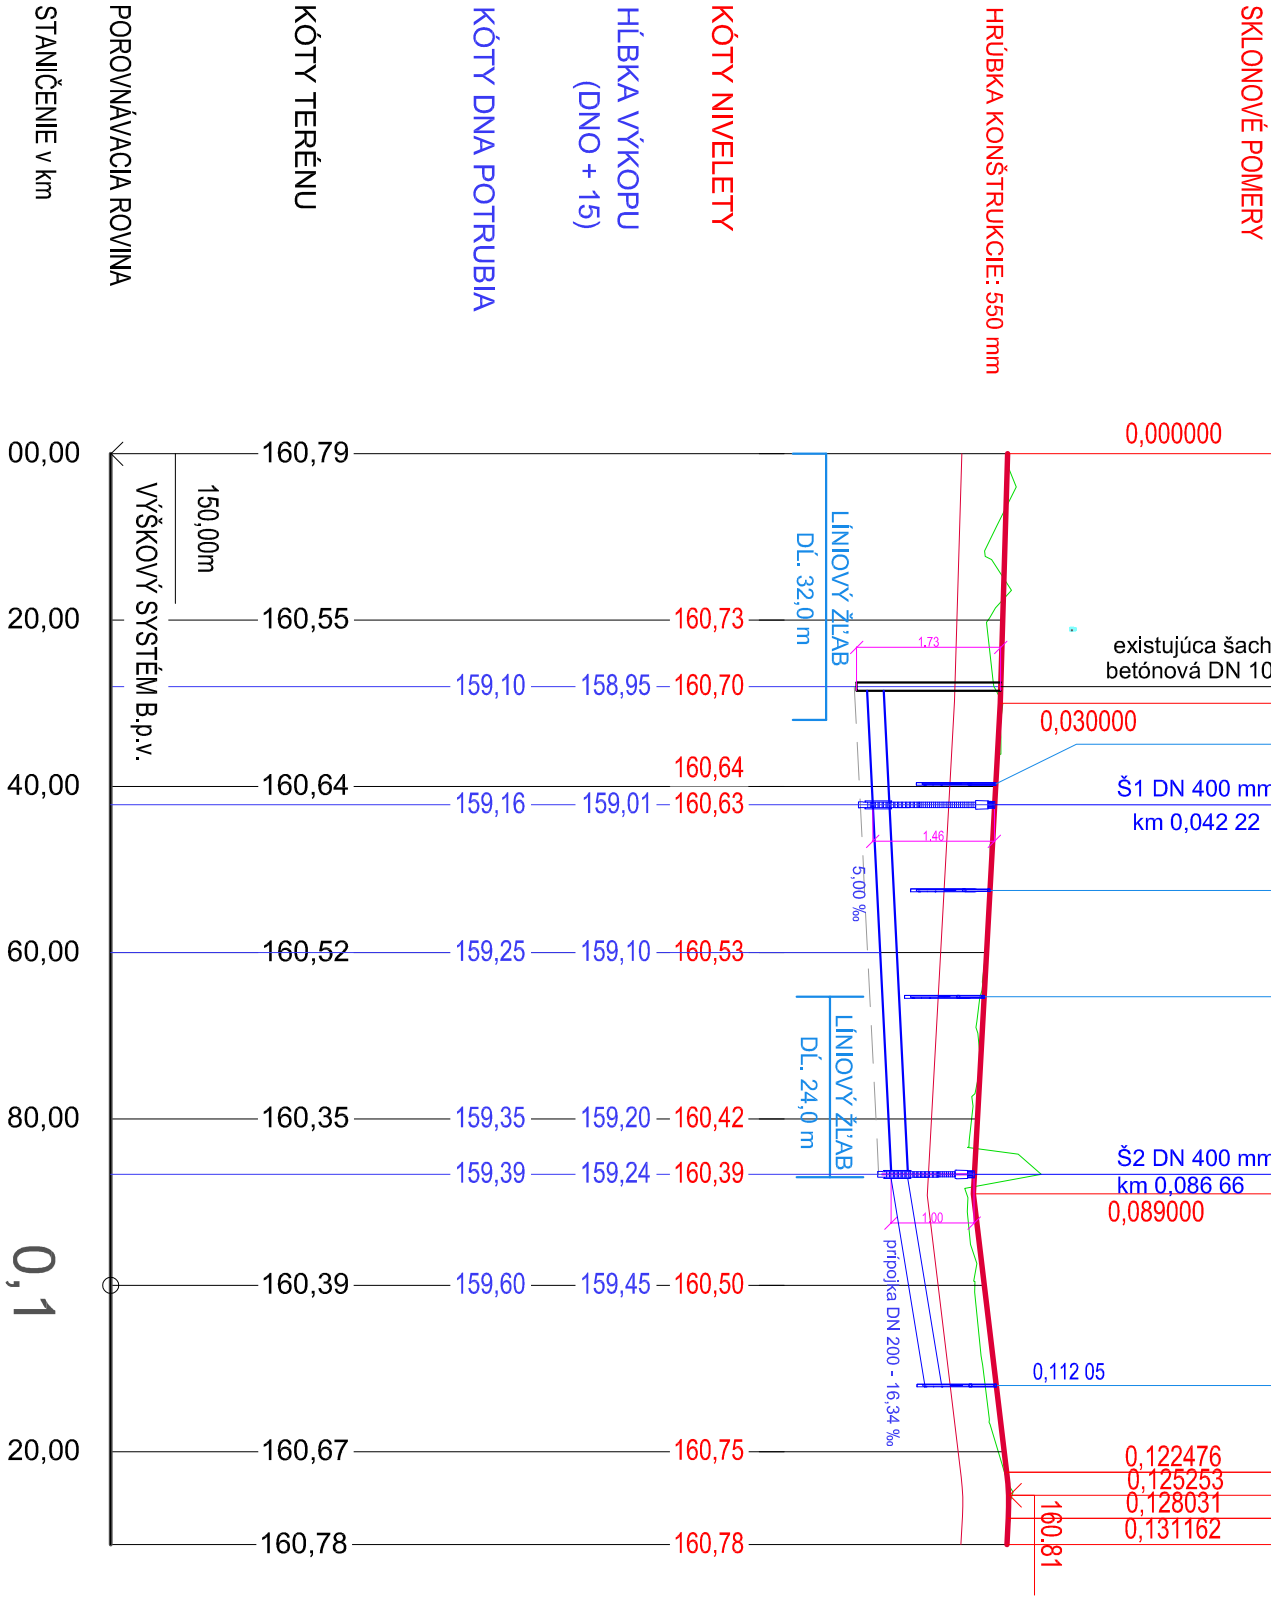

POZNÁMKA:

PRED ZAČATÍM STAVEBNÝCH PRÁČ JE NUTNÉ VYTVŮČIť VŠETKY PODZEMNÉ INŽINIERSKE SIEŤE ICH SPRÁVCAMI!

SÚRADNICOVÝ SYSTÉM: JTSK

VÝŠKOVÝ SYSTÉM: B.p.v

LEVICE HS, REKOSTRUKCIA  
NÁDVORIA A SPEVNENÝCH PLÔCH

OBJEKT:

SO 201 DAŽĎOVÁ KANALIZÁCIA

PRÍLOHA:

SITUÁCIA DAŽĎOVEJ KANALIZÁCIE

INVESTOR: MINISTERSTVO VNÚTRA SR, PRIBINOVA Č.2, 812 72 BRATISLAVA		MANAŽÉR PROJEKTU: doc. ING. MARTIN PITONÁK, PhD.		NAVRHOL - VYPRACOVAL: ING. JÚLIUS HLAVÁČ	
KRAJ: NITRIANSKY	OKRES: LEVICE	ZODPOVEDNÝ PROJEKTANT: ING. JÚLIUS HLAVÁČ	KONTROLOVAL: ING. LUKÁŠ ROLKO		
K.Ú.: LEVICE		FORMÁT: 2x44		SÚPRAVA:	

**daqe**  
DAQE Slovakia s.r.o.  
Príbilova 8953/62  
010 01 Zlín  
+421 908 047 197  
pitonak@daqe.sk

ČÍSLO ZÁKAZKY:	23-34
DATUM:	07/2023
STUPEŇ:	DSP/RP
MIERKA:	1:1000/100
FORMÁT	2x44
ČÍSLO PRÍLOHY:	SÚPRAVA:
03	