


OCELOVE ZABRADLIE M=1:20

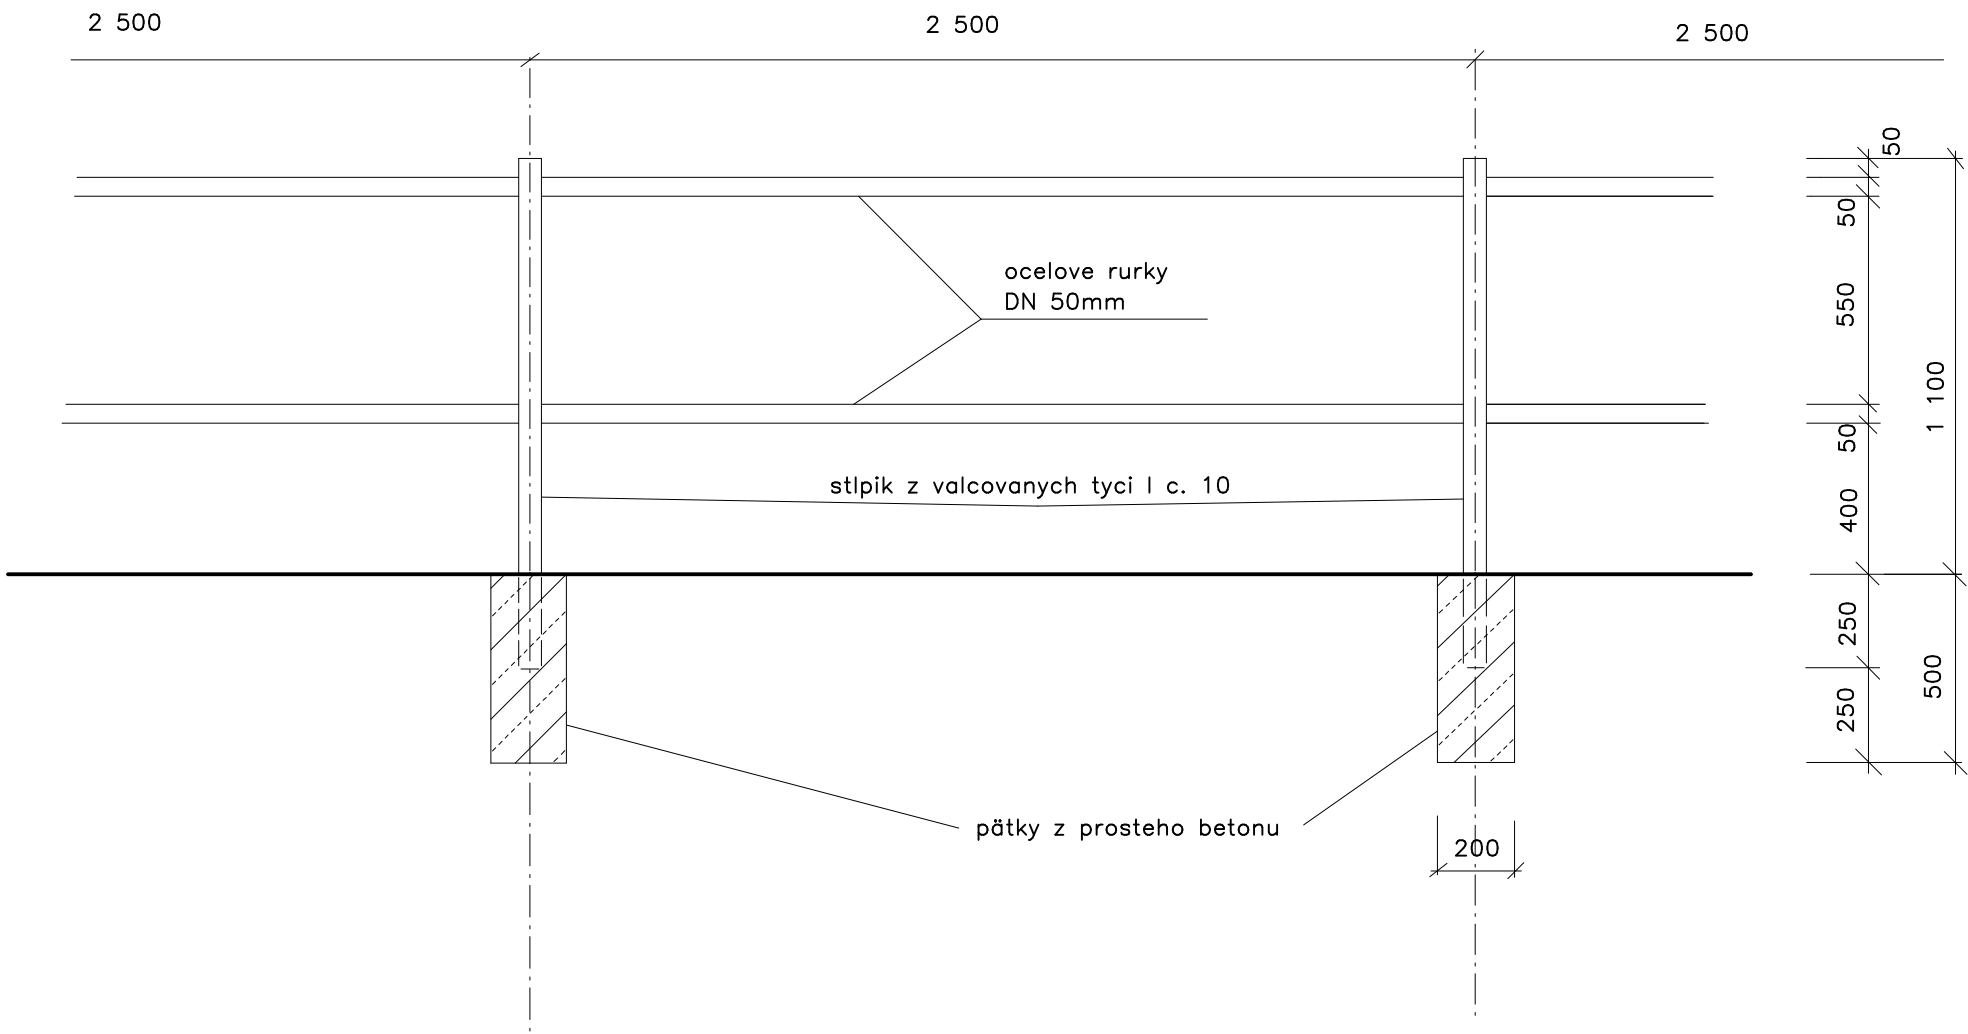

Autor navrh		Milan Hlinka	Vlastník vykresu: Milan Hlinka Selcianska cesta 50 976 11 Selce		
Projektant stavby		Milan Hlinka			
Vypracoval		Milan Hlinka      Selcianska cesta 50, 976 11 Selce			
Stavebnik		PS Komposesorátu a Urbariátu Šalková			
Miesto stavby		k.ú.Šalková			
Názou stavby	CYKLOTRASA - DIEL			Formát	A3
				Datum	10/2022
	Parcela				
Objekt				Mierka	1:20
				Stupen	PDSP
Obsah	OCELOVÉ ZÁBRADLIE			Cislo zakazky	Cislo vykresu
Cast				16/2022	8