


REZ A-A' - SKUTKOVÝ STAV
M1:50

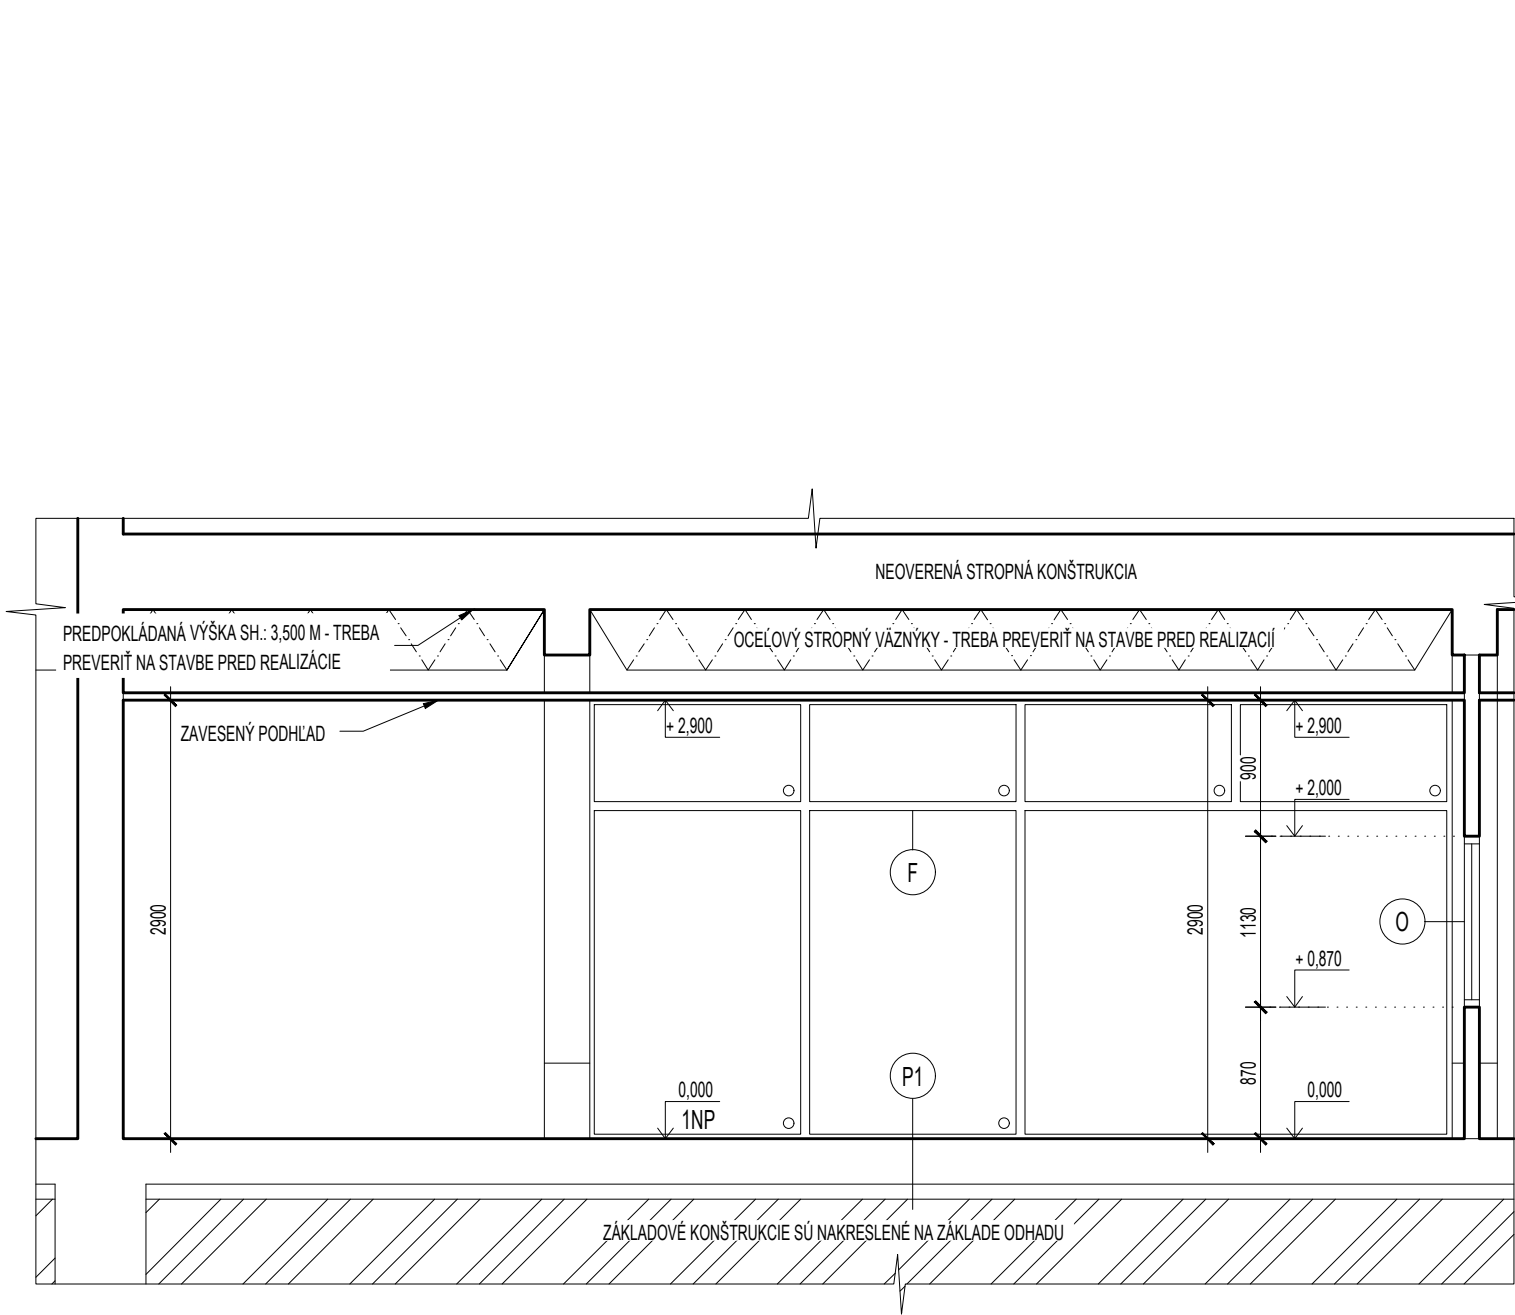

LEGENDA

- EXISTUJÚCE STAVEBNÉ KONŠTRUKCIE PODĽA ZAMERANIA
- PŮVODNÁ ZEMINA / ZEMNÝ NÁSY
- O

EXISTUJÚCE PLASTOVÉ/KOVOVÉ OKNÁ
- F

EXISTUJÚCA OCEĽOVÁ/HLINÍKOVÁ ZASKLENÁ STENA

VÝPIS KONŠTRUKČNÝCH SKLADIEB - NEOVERENÉ

- P1

PVC + LEPIDLO
BETÓNOVÁ MAZANINA
TEPELNÁ IZOLÁCIA
HYDROIZOLÁCIA
BETÓNOVÁ ZÁKLADOVÁ DOSKA
NÁSY Z ŠTRKOPIESKU
PŮVODNÝ TERÉN

-
60 MM
80 MM
4 MM
150 MM
100 MM
-

NEPREVERENÁ SKLADBA

P2

KERAMICKÁ DLAŽBA
BETÓNOVÁ MAZANINA
TEPELNÁ IZOLÁCIA
HYDROIZOLÁCIA
BETÓNOVÁ ZÁKLADOVÁ DOSKA
NÁSY Z ŠTRKOPIESKU
PŮVODNÝ TERÉN

10 - 15 MM
60 MM
80 MM
4 MM
150 MM
100 MM
-

NEPREVERENÁ SKLADBA

POZNÁMKA

EXISTUJÚCE KONŠTRUKCIE SÚ ZAKRESLENÉ NA ZÁKLADE STARÝCH VÝKRESOV A ZAMERANIA - NEMUSÍ BYŤ V SÚLADE S REALITOU
SKLADBY A TYPY STAVEBNÝCH KONŠTRUKCIÍ SÚ ZAKRESLENÉ NA ZÁKLADE ODHADU, PD. NEMUSÍ BYŤ V SÚLADE S REALITOU
PRE EXISTUJÚCI STAVEBNÝ OBJEKT NEBOL ZHOTOVENÝ STAVEBNO - TECHNICKÝ PRIESKUM
VŠETKY KONŠTRUKCIE SÚ KRESLENÉ BEZ FINÁLNYCH POVRCHOVÝCH ÚPRAV
VŠETKY ZAMERANÉ KONŠTRUKCIE JE NUTNÉ PREVERIŤ NA STAVBE

PROJEKTOVÁ DOKUMENTÁCIA JE SÚČASŤOU ARCHITEKTONICKÉHO DIELA A PODLIEHA AUTORSKÉMU ZÁKONU Č. 185/2015 Z.Z. PREZENTOVANÉ TECHNICKÉ VÝKRESY A VŠETKY TEXTOVÉ SÚČASTI PROJEKTU DEFINUJÚ DIELO, ALEBO JEHO ČASŤ. Z TOHO TITULU JE PROJEKT DUŠEVNÝM MAJETKOM AUTORA A PRETO POUŽÍVAŤ, ROZMNOŽOVAŤ A PUBLIKOVAŤ HO MOŽNO IBA SO SÚHLASOM AUTORA. ZMENY V PROJEKTE JE MOŽNÉ VYKONAŤ IBA S PÍSMNÝM SÚHLASOM AUTORA !

PROJEKT PRE OHLÁSENIE STAVBY NENAHRÁDZA REALIZAČNÝ PROJEKT !

AUTOR	ING. ROMAN HANÁK, aut. ing.	NÁZOV STAVBY	STAVEBNÍK	
PROJEKTANT STAVBY	ING. ROMAN HANÁK, aut. ing.	REKONŠTRUKCIA A PRESTAVBA	ODVOZ A LIKVIDÁCIA ODPADU a.s., IVANSKÁ CESTA 22,	
ZODPOVEDNÝ PROJEKTANT	ING. ROMAN HANÁK, aut. ing.	SKLADOVÝCH PRIESTOROV NA	PŠČ.: 821 04 BRATISLAVA	
VYPRACOVAL	ING. ROMAN HANÁK, aut. ing.	KANCELÁRSKE PRIESTORY	MIESTO STAVBY	KATASTRÁLNE ÚZEMIE
<div><div><div></div></div><div><div>HR-PROJECT, s.r.o.</div><div>ING. ROMAN HANÁK, aut. ing., BUDOVATEĽSKÁ 1159/10, 925 72 SELICE, MOBIL.: 0949 550 762 web.: www.hrproject.sk, e-mail: info@hrproject.sk</div></div></div> <td>OBJEKT / ČASŤ PROJEKTU</td> <td>PARCELA ČÍSLO</td> <td data-cs="2" data-kind="parent">STUPEŇ</td> <td data-kind="ghost"></td>	OBJEKT / ČASŤ PROJEKTU	PARCELA ČÍSLO	STUPEŇ	
	SO01 - VÝROBNÝ BLOK	3979/43	PROJEKT PRE OHLÁSENIE	
	ARCHITEKTÚRA		STAVBY V ROZSAHU PRE RP	
	OBSAH VÝKRESU			
REZ A-A' - SKUTKOVÝ STAV		DÁTUM	MÁJ 2024	ARCHÍVNE ČÍSLO
		FORMÁT	A3	MIERKA
				Č. VÝK.
				1 : 50
				E.1.4.