


SITUÁCIA

DOSTAVOVACIE PRÁCE A NOVÝ STAV

M 1:250

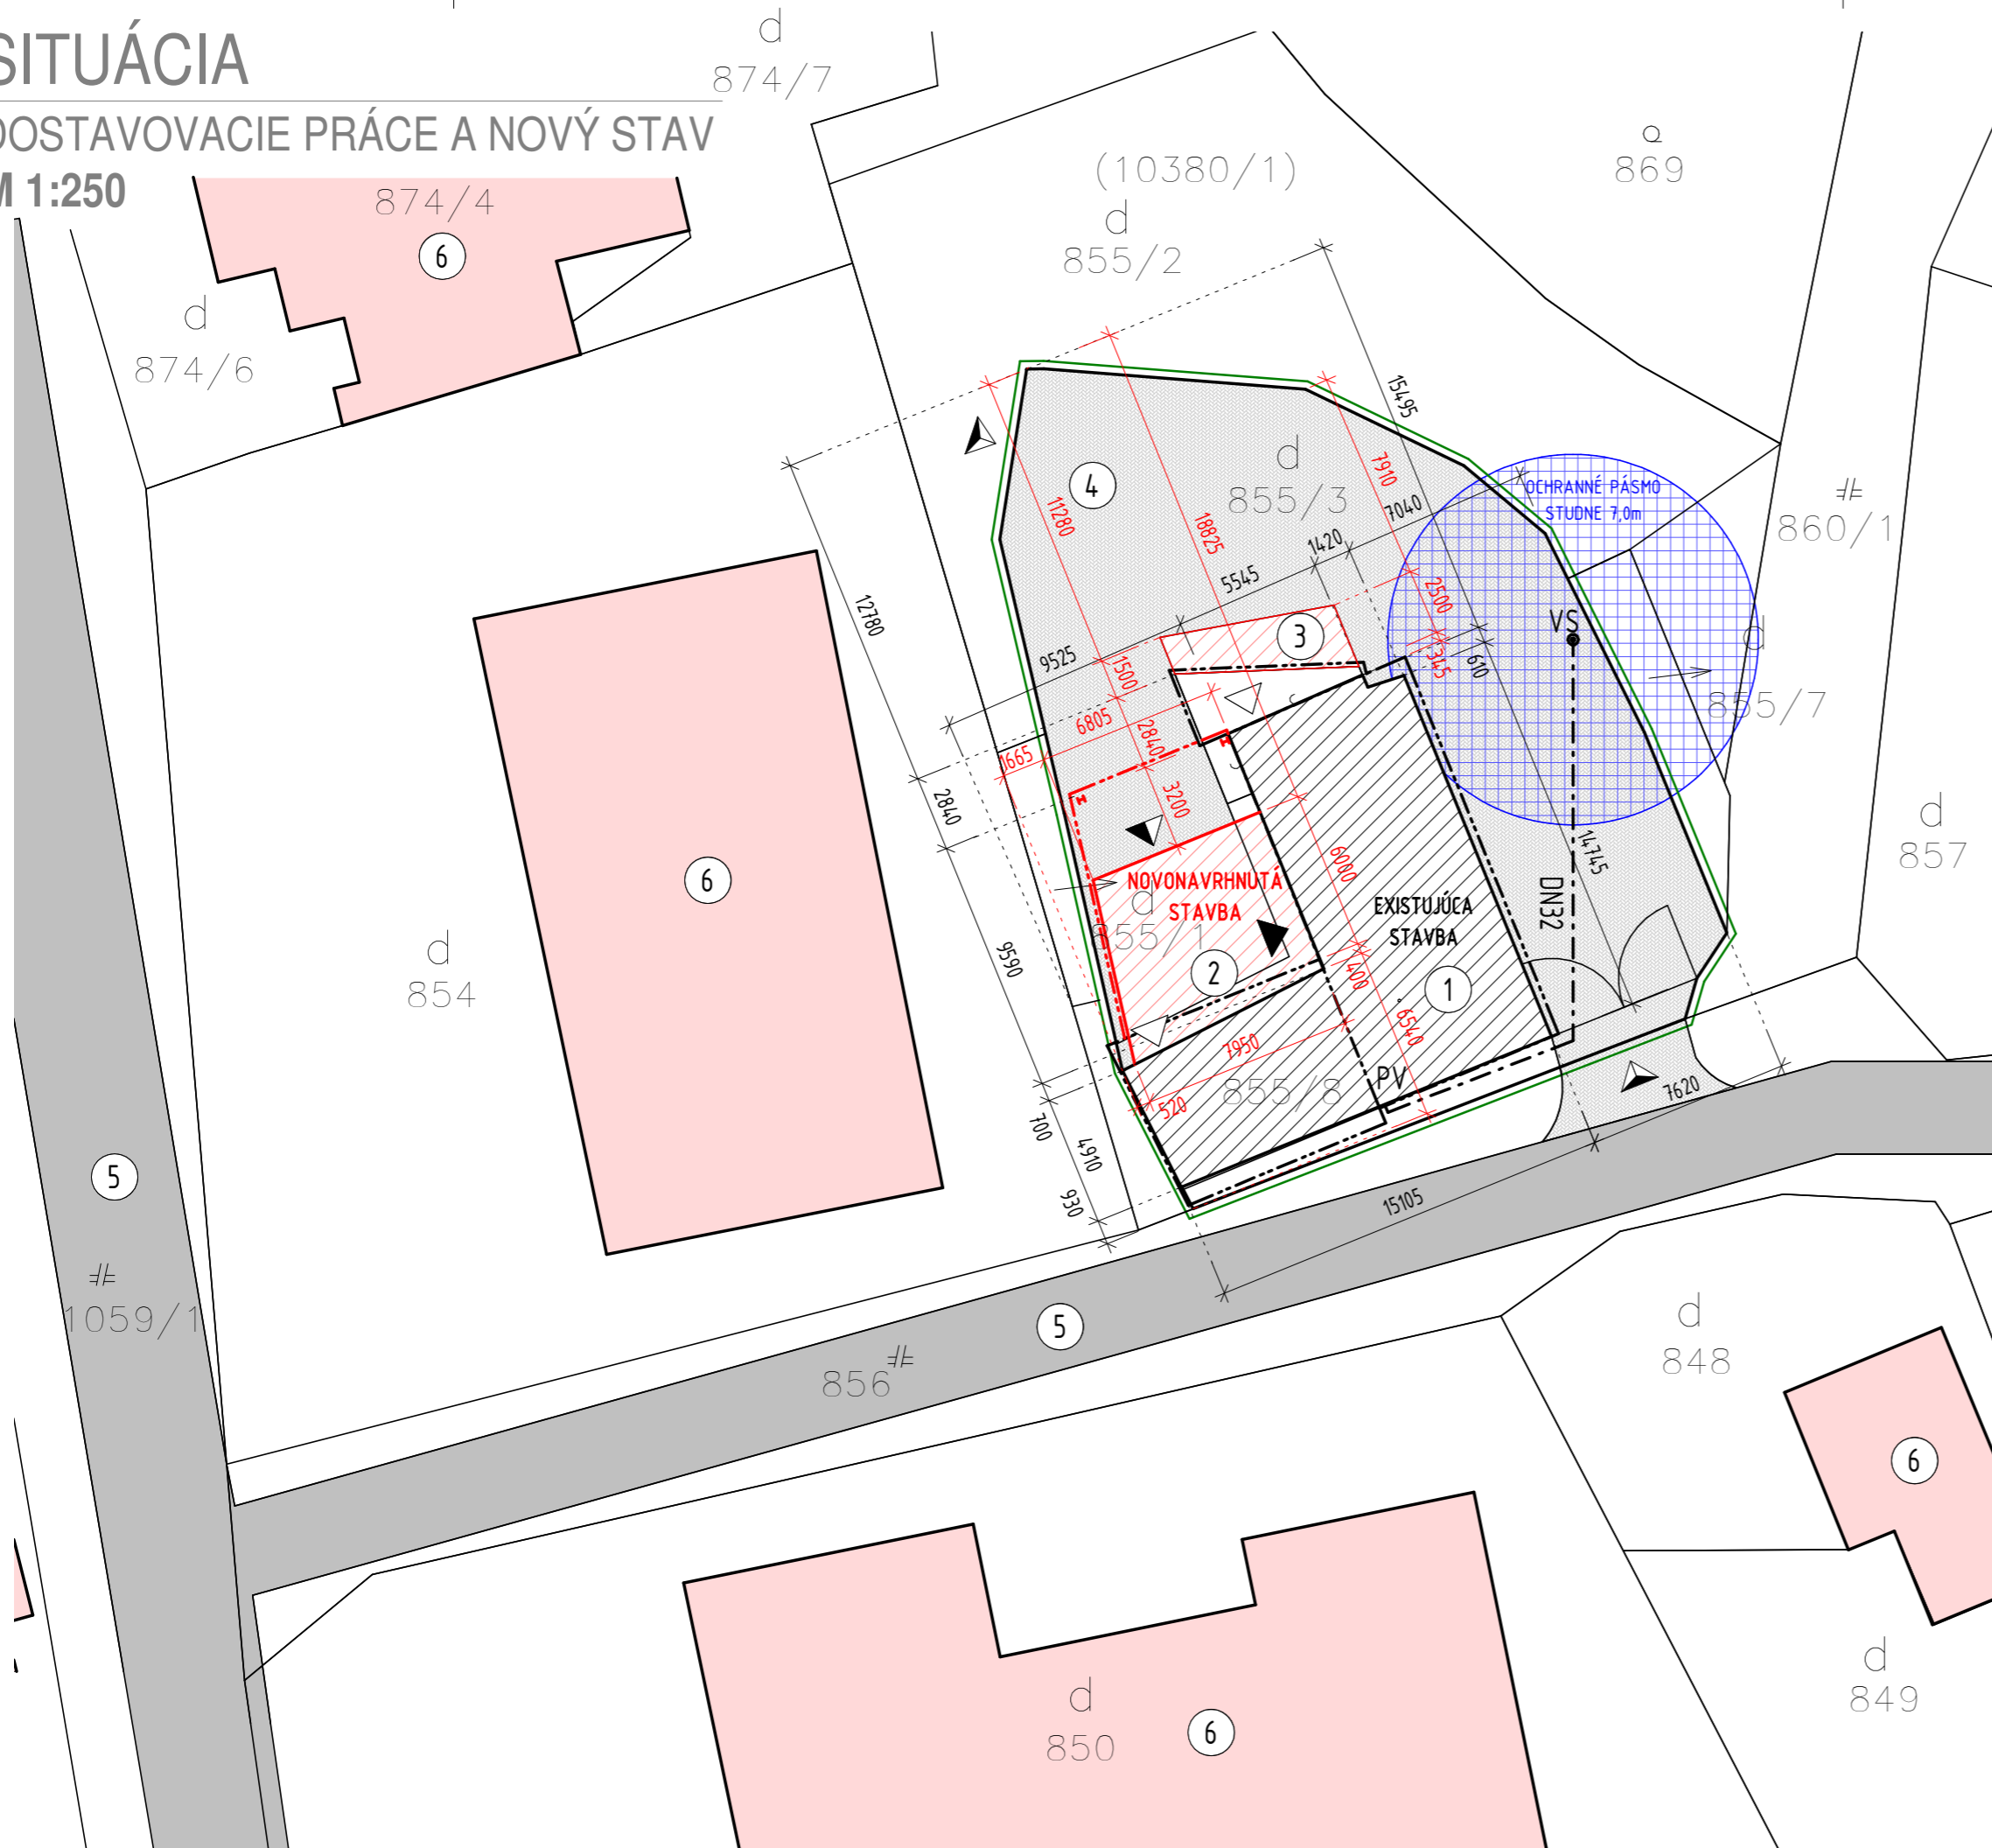

LEGENDA ZNAČIEK:

- ① EXISTUJÚCA STAVBA PÁLENICE
- ② NOVONAVRHNUTÁ PRÍSTAVBA MUŠTÁRNE
- ③ NOVONAVRHNUTÉ PREDĹŽENIE EXISTUJÚCEJ PLOŠINY
- ④ SPEVNENÉ PLOCHY (ASFALT)
- ⑤ MIESTNE KOMUNIKÁCIE
- ⑥ EXISTUJÚCE OBJEKTY V BLÍZKOSTI POZEMKU
- ▲ NOVONAVRHNUTÝ VSTUP DO OBJEKTU
- △ EXISTUJÚCI VEDĽAJŠÍ VSTUP DO OBJEKTU
- ▲ EXISTUJÚCI HLAVNÝ VSTUP DO OBJEKTU
- ▲ VSTUP NA POZEMOK
- ▨ EXISTUJÚCA STAVBA PÁLENICE
- ▨ NOVONAVRHNUTÁ PRÍSTAVBA MUŠTÁRNE
- *— OPLTENÁ HRANICA POZEMKU PLOTOM

POZNÁMKY:

- ZRÁŽKOVÁ VODA ZO STRECHY JE ODVÁDZANÁ DAŽĎOVÝM POTRUBÍM POVRCHOVO DO PÔDY
- ZRÁŽKOVÁ VODA ZO SPEVNENÍCH PLŔCH JE ODVÁDZANÁ POVRCHOVO DO PÔDY
- SPLAŠKOVÁ VODA Z OBJEKTU JE ZAUSTENÁ DO ŽB. ŽUMPY UMIESTNENEJ NA POZEMKU INVESTORA
- OBJEKT JE ZÁSOBOVANÝ PITNOU VODOU - VODOVODNOU PRÍPOJKOU ZO STUDNE STUDŇA JE UMIESTNENÁ NA POZEMKU INVESTORA.
- OBJEKT JE NAPOJENÝ ELEKTRICKOU PRÍPOJKOU DO ELEKTRICKEJ DISTRIBUČNEJ SIETE, ELEKTROMER JE UMIESTNENÝ NA POZEMKU INVESTORA V OPLTENÍ
- ZMENY V PROJEKTE MOŽNO VYKONÁVAŤ IBA S PÍSO MNÝM SÚHLASOM AUTOROV!

LEGENDA POTRUBÍ A PRÍPOJOK :

- MIMO OBJEKTOVÝ VODOVOD - D32 (DĹŽKA cca L= 23,0m)

LEGENDA PREDMETOV:


- VS -VŔTANÁ STUDŇA
- PV -MIESTO NAPOJENIA VODOVODNÉHO POTRUBIA DO OBJEKTU



Projekt objektu je určený len pre účely stavebného povolenia. Stupeň projektovej dokumentácie pre stavebné povolenie nespĺňa kritéria realizačného

ZMENA	VYKONAL	DÁTUM	PODPIS
A			
B			

SÚRADNICOVÝ SYSTÉM	S-JTSK
ABSOLÚTNA NULOVÁ VÝŠKA	0,000 = m.n.m., výškový systém BPV

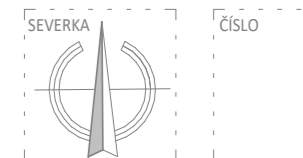

PROJEKTANTI:	Z. PROJEKTANT:	Ing. Andrej KOSTELANSKÝ Ing. Matej ŽIAČIK	VYPRACOVAL:	Ing. Andrej KOSTELANSKÝ Bc. Boris KOSTELANSKÝ
	KRESLIL:	Ing. Andrej KOSTELANSKÝ Bc. Boris KOSTELANSKÝ	KONTROLOVAL:	Ing. Andrej KOSTELANSKÝ Ing. Matej ŽIAČIK
INVESTOR:	GeoID s. r. o. ADRESA: Ilatné č.d.210,018 02 Dolná Mariková			
STAVEBNÍK:				
DIEL:	STAVEBNO-TECHNICKÉ RIEŠENIE			
STAVBA:	STAVBA/KLASIFIKÁCIA STAVBY:	PRÍSTAVBA PÁLENICE č.d.155		
	MIESTO STAVBY:	Dolná Mariková 155, 018 02	KATASTRÁLNE ÚZEMIE:	Dolná Mariková
	DRUH STAVBY:	stavebné úpravy	PARCELOVÉ ČÍSLO:	p.č. 855/8, 855/3



ARCHÍVNE ČÍSLO: 202302.23	STUPEŇ: DSP
ČÍSLO ZÁKAZKY: 20230223	DÁTUM: september/2023
REVÍZIA: -	FORMÁT: 297x500
OBSAH VÝKRESU:	MIERKA: M 1:250
	Č. VÝKRESU: A-01

Autorské práva sú vyhradené a vykonáva ich Andrej Kostelanský. Táto dokumentácia je duševným majetkom zhotoviteľa. Žiadna časť tejto dokumentácie nesmie byť reprodukována alebo použitá bez jej písomného povolenia